Karta Rejestrocyjna Informatycznej Kopii Mapy (wtórnika)

OBIEKT: *Szczecin, ul. Kowalowa, Modra*
obręb ewidencyjny: 339201_1.0042.ds: 1
obręb ewidencyjny: 339201_1.0043.ds: 1
obręb ewidencyjny: 339201_1.0044.ds: 14/1
obręb ewidencyjny: 339201_1.0044.ds: 4/1
obręb ewidencyjny: 339201_1.0046.ds: 1/0
Jednostka ewidencyjna: *339201_1 - miasto Szczecin*
Obręb ewidencyjny: *Pogodno: 42,43, 44,45, 46*

SKALA 1:500
Układ współrzędnych: *jednolitowy 2000/15*
Poziom odniesienia wysokości: Amsterdamski

Kierownik roboty: *Kazimierz Kwiecińskі*
upr. Nr: 4460

Mapę do celów projektowych sporządzono przy wykorzystaniu:
1. mapy zasadniczej w skali 1:500 pod. - pomiar sytuacyjno w układzie współrzędnych 2000 - strefa 6 - wykonanej w lutym 2013 r. 2. dokumentacji geodezyjnej o numerze ewidencyjnym 2013/2013 3. dokumentacji geodezyjnej o numerze ewidencyjnym 2014/2014 4. podstawa zasobu wysokiej i czytelnej mapy wraz pomiarem mapy sytuacyjno-wysokościowej terenu w 2014 r.
5. opracowania geodezyjnego stanowiącego załącznik do pisma nr GK.6642.140.2016 z dnia 13.09.2016 r. Miejskiego Ośrodka Dokumentacji Geodezyjnej i Kartograficznej w Szczecinie, dotyczącego wykonania mapy do celów projektowych w rejonie ulic Kowalowa, Modrej, Sosnowej i Szczecińskiej w Szczecinie - obręb ewidencyjny: 339201_1.0042.ds: 1, 339201_1.0043.ds: 1, 339201_1.0044.ds: 14/1, 339201_1.0044.ds: 4/1, 339201_1.0046.ds: 1/0 - o zasięgu: ok. 1,0 ha

Informacja dodatkowa:
1. Rodzaj mapy zgodny z rozporządzeniem MIiRA z dnia 09.11.2011r. (Dz. U. Nr 262poz. 1572).
2. Opracowanie na działce przyjęto odzwierciedlenie w 2 Pz (rel. 3 - wspomaganiem), MSWiA z dnia 8.11.2011r. (Dz. U. Nr 262, poz. 1575)
3. Mapa wykonana w układzie współrzędnych 2000 - strefa 6.
4. Opracowanie geodezyjne stanowiące załącznik do pisma nr GK.6642.140.2016 z dnia 13.09.2016 r. Miejskiego Ośrodka Dokumentacji Geodezyjnej i Kartograficznej w Szczecinie, dotyczącego wykonania mapy do celów projektowych w rejonie ulic Kowalowa, Modrej, Sosnowej i Szczecińskiej w Szczecinie - obręb ewidencyjny: 339201_1.0042.ds: 1, 339201_1.0043.ds: 1, 339201_1.0044.ds: 14/1, 339201_1.0044.ds: 4/1, 339201_1.0046.ds: 1/0 - o zasięgu: ok. 1,0 ha - na arkuszach: 339201_1.0042.ds: 2, 339201_1.0043.ds: 2, 339201_1.0044.ds: 2, 339201_1.0046.ds: 2 - w układzie współrzędnych 2000 - strefa 6 - w skali 1:500 - w 1 egz.
5. Mapa wykonuje się do celów projektowych w zakresie pomiaru, opracowania i wydania w postaci analogowej.
6. Mapa przekazuje się w postaci analogowej.
7. Nie wykonuje się tytułów w terenie (kawałki udrogiem, w Mapie brak dat inwentaryzacji i nie między odwiertów w oraz inwentaryzacji geodezyjnej.
8. Wykonawca zobowiązuje się do przekazania numeracyjnej mapy zasadniczej miastu Szczecinie

Uzgodnienie opracowania na podstawie:
1. danych branżowych - z dnia 0 0
2. podkładnych- z dnia 0 0
3. bezpodstawnych- pomiarów- z dnia 0 0
4. uzgodnienia z Miejskim Ośrodkiem Dokumentacji Geodezyjnej i Kartograficznej w Szczecinie - z dnia 0 0

Aktualność mapy do celów projektowych na dzień:

15.09.2015r.

Firma Geodezyjna i Kartograficzna
Kazimierz Kwiecińskі
ul. Brzozowa 16/3
70 - 781 Szczecin
tel. 483 05 48, 0601 77 45 58

Wykonano metodą: tachimetrem tzj cyfrowo
Plyta CD nr: GK6-3754
Nazwa pliku: 6642140.dwg
Wielkość pliku: 6.144.365 b data: 15.09.16
Wykonano w ramach roboty geodezyjnej:
MODGiK/.354.2771.2015
zgłoszonej w MODGiK w Szczecinie

W zakresie opracowania znajdują się punkty: osnowy geodezyjnej nr: 0 szt. podstawowe osnowy poziomej nr: 0szt. 1103, 1115, 1117 osnowy wysokościowej nr: 0szt. 15, ust. 48 ust. 1 pkt 2 ustawy Prawo geodezyjne i kartograficzne.

Granice i ich działki ewidencyjnych - z dnia: 15.09.2015 zostały zaktualizowane

Kazimierz Kwiecińskі
Kierownik jednostki wykonawstwa geodezyjnego

Na mapie do celów projektowych wykluczono nniejszym uzgodnieniem znaki ZUDP, jakie są/będą zawarte w:
1.735/2006 - z 4.303/2008 - z
2.387/2014-r.1 - 5. 7.433/012 - z
3.67/007 - 5. w






Karta Rejestrocyjna Informatycznej Kopii Mapy (wtórnika)



Kierownik roboty
Kazimierz Kwiecińskі
upr. Nr: 4460

Mapę do celów projektowych sporządzono przy wykorzystaniu:
1. Mapy zasadniczej w skali 1:500 pod. - pomiar sytuacyjno w układzie współrzędnych 2000 - strefa 6 - wykonanej w lutym 2013 r. 2. dokumentacji geodezyjnej o numerze ewidencyjnym 2014/2014 3. dokumentacji geodezyjnej o numerze ewidencyjnym 2013/2013 4. podstawa zasobu wysokiej i czytelnej mapy wraz pomiarem mapy sytuacyjno-wysokościowej terenu w 2014 r.
5. opracowania geodezyjnego stanowiącego załącznik do pisma nr GK.6642.140.2016 z dnia 13.09.2016 r. Miejskiego Ośrodka Dokumentacji Geodezyjnej i Kartograficznej w Szczecinie, dotyczącego wykonania mapy do celów projektowych w rejonie ulic Kowalowa, Modrej, Sosnowej i Szczecińskiej w Szczecinie - obręb ewidencyjny: 339201_1.0042.ds: 1, 339201_1.0043.ds: 1, 339201_1.0044.ds: 14/1, 339201_1.0044.ds: 4/1, 339201_1.0046.ds: 1/0 - o zasięgu: ok. 1,0 ha - na arkuszach: 339201_1.0042.ds: 2, 339201_1.0043.ds: 2, 339201_1.0044.ds: 2, 339201_1.0046.ds: 2 - w układzie współrzędnych 2000 - strefa 6 - w skali 1:500 - w 1 egz.

W zakresie opracowania znajdują się punkty osnowy geodezyjnej nr: 0szt.
podstawowe osnowy poziomej nr: 0szt. ust. 48 ust 1 pkt 2 ustawy Prawo geodezyjne i kartograficzne.

Granice i ich działki ewidencyjnych - z dnia: 23.06.2016r

Firma Geodezyjna i Kartograficzna
Kazimierz Kwiecińskі
ul. Brzozowa 16/3
70 - 781 Szczecin
tel. 483 05 48, 0601 77 45 58
(Jednostka wykonawstwa geodezyjnego)

Wykonano metodą: ul. wektorowej
skaowania, kalibracja, digitalizacja rastra
Wykonano w ramach roboty geodezyjnej:
GK.6642.140.2016
Zgłoszonej w MGDiK.SP w Policach

Wykonawca zobowiązuje się do przekazania mapy do zasobu miasta Szczecin



Uzgodnienie podstawne opracowano na podstawie:
1. Przebiegu uzbrojenia przesłanego opomerwą elektromagnetyczną - z dnia 0.
2. Przebiegu uzbrojenia - z pomiarowych - bez liczy
W ciągu/ln z pyw w ciągu/ln 1 - nie gwarantuje się kompletności, a dokładność położenia uzbrojenia na mapie może być wtórna od dokładności fotokartograficzną mapy

Aktualność mapy do celów projektowych na dzień:

31.05.2016r.

Kierownik jednostki wykonawstwa geodezyjnego
Kazimierz Kwiecińskі

Orientacja arkuszy:

2.1 2.2 2.3

Oznaczenia:

- projektowany krawężnik betonowy 15x30x12
- projektowany krawężnik betonowy 15x22x4
- projektowany krawężnik betonowy 15x22x6
- projektowany opornik betonowy 12x25x6
- krawędź chodnika - obrzeże betonowe 8x30x2
- tymczasowa granica pasa drogowego - miasto Szczecin
- tymczasowa granica pasa drogowego - gmina Dobra
- nawierzchnia jezdni - bitumiczna czarna KN1
- nawierzchnia jezdni - kostka betonowa szara KN5
- nawierzchnia pasa rowerowego - bitumiczna czarna KN1
- nawierzchnia chodnika - płyta chodnikowa jasobrązowa KN2
- nawierzchnia zjazdów - kostka betonowa grafitowa KN3
- nawierzchnia zatok autobusowych - kostka kamienna 13x15 KN4
- nawierzchnia z kostki betonowej szara KN5
- nawierzchnia z kostki betonowej grafitowa KN3
- nawierzchnia z płyt typu mebaKN6
- skarpy, zieleń drogowa
- oznakowanie poziome
- proj. wpust deszczowy przykrawężnikowy/uliczny
- wiata autobusowa

Parametry techniczne:
- klasa techniczna - Z
- kategoria ruchu - KR4
- prędkość projektowa - 40km/h
- szerokość jezdni - 6,5+2m

BIURO PROJEKTÓW Highway

Highway Biuro Projektów
80 Tko Gdańsk, ul. Jesionowiczna 10/14
tel./fax. 58 732 05 93
biuro@highwaytp.pl www.highwaytp.pl

Zamawiający:

Gmina Miasto Szczecin
pl. Armii Krajowej 1
70-456 Szczecin

Nazwa i adres obiektu:

Modernizacja ulicy Modrej i Kowalowej
73-220 Szczecin

Studium wykonalności:

PROJEKT BUDOWLANY

Tytuł (nazwa) rysunku:

Plan sytuacyjny

Projektant:	mgr inż. Łukasz Antoniewicz	Specjalność: Drogowa Nr uprawnień: POM/0200/POOC/08	Podpis:	
Opracował:	mgr inż. Zofia Biel		Podpis:	
Sprawdzający:	mgr inż. Krzysztof Pymaka	Specjalność: Drogowa Nr uprawnień: POM/0055/POOC/08	Podpis:	

Data:	Branża:	Skala:	Nr tomu:	Rysunek:
październik 2016	DROGOWA	1:500	II	D_2.1

Kierownik jednostki wykonawstwa geodezyjnego
Kazimierz Kwiecińskі

Pikki z podpisem
MIEJSKI OŚRODEK DOKUMENTACJI GEODEZYJNEJ I KARTOGRAFICZNEJ w Szczecinie
Wpłynęło: 2016 -09- 23
Wpłynęło: 2016 -09- 23
Wpłynęło: 2016 -09- 23

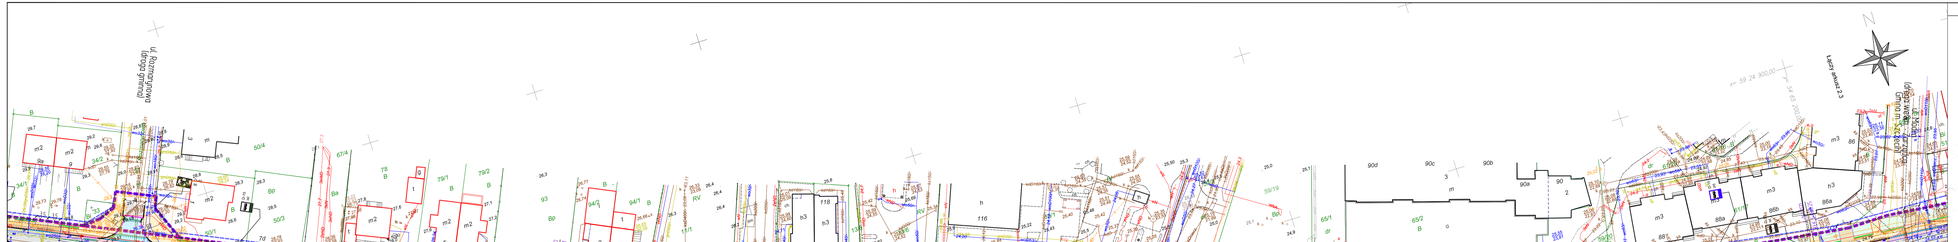

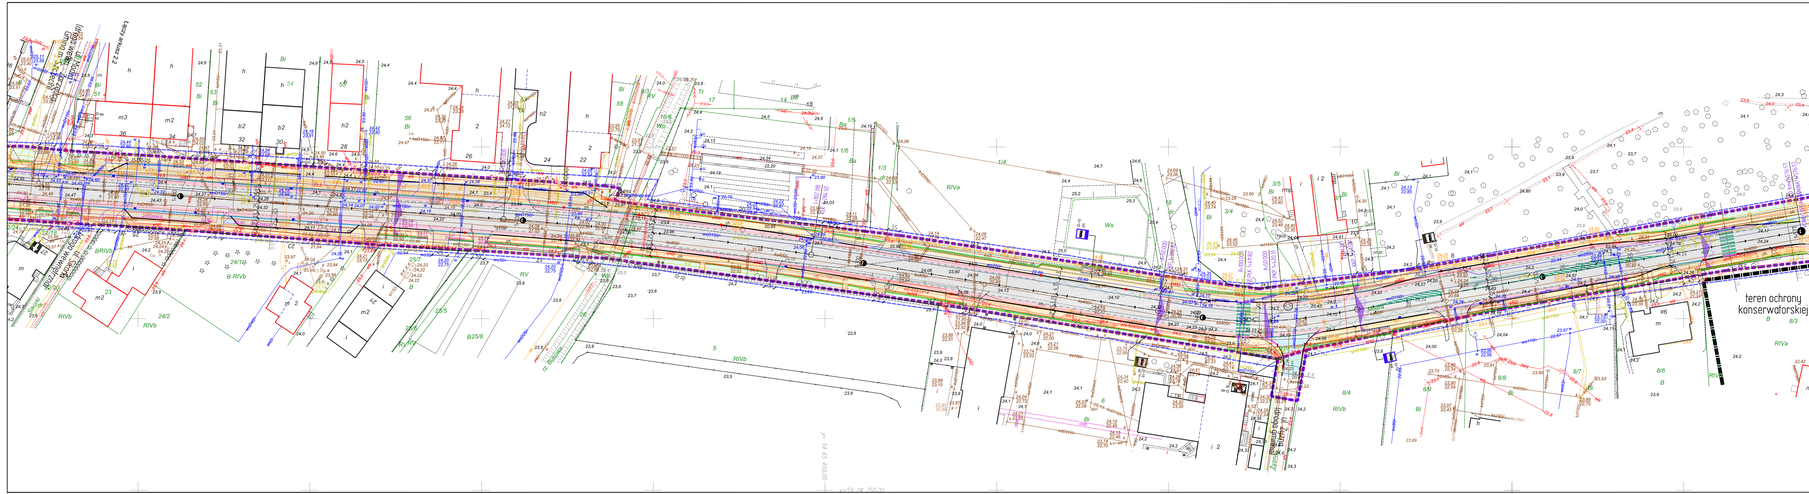
teren ochrony konserwatorskiej
B 8/3
RIVa
Bi
Bp
B25/8
B RIVb
RIVb
B 8/4
B 8/7
B 8/6
B 8/5
B 8/8
B 8/9
B