


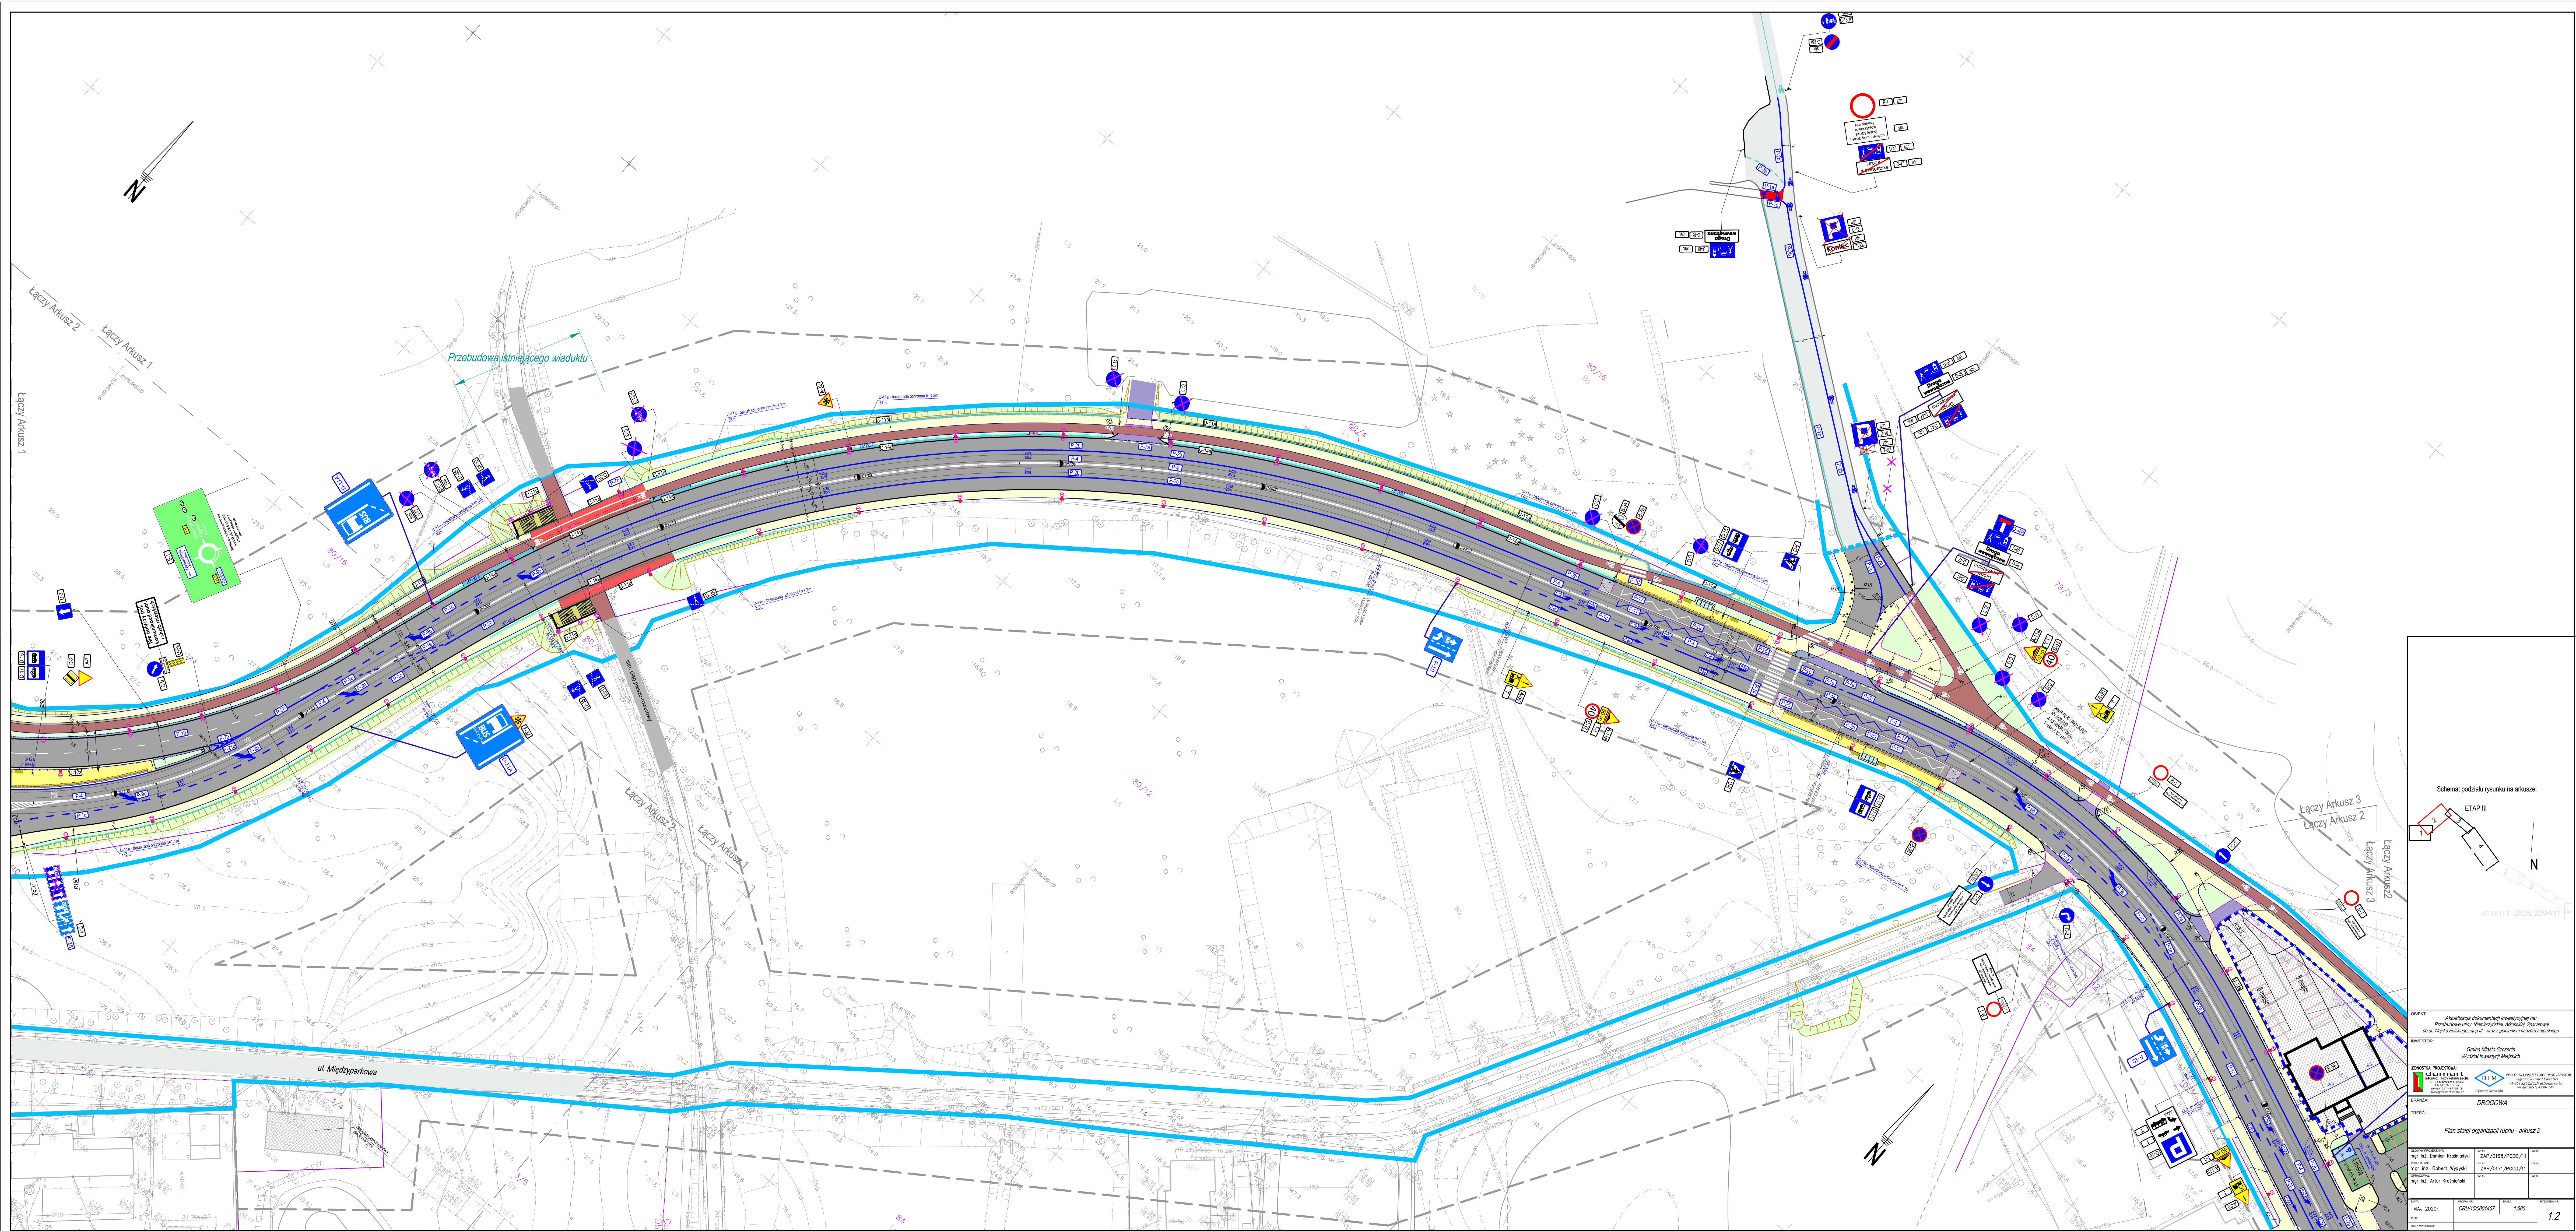

Schemat podziału rysunku na arkusze:

ETAP III

ETAP II - ZREALIZOWANY


INWESTOR: Gmina Miasto Szczecin Wydział Inwestycji Miejskich



WYKONAŁ: **DROGOWIA**

WYKONAŁ: Plan stałej organizacji ruchu - arkusz 2

| PROJEKTOWAŁ: mgr inż. Damian Krawczyński | ZAP/0168/P000/11 | DATA: 2020r. |
| WYKONAŁ: mgr inż. Robert Węgrzyn         | ZAP/0171/P000/11 | DATA: 2020r. |
| WYKONAŁ: mgr inż. Artur Krawczyński      |                  | DATA: 2020r. |

MAJ 2020r. CRU/150001457 1:500

12