


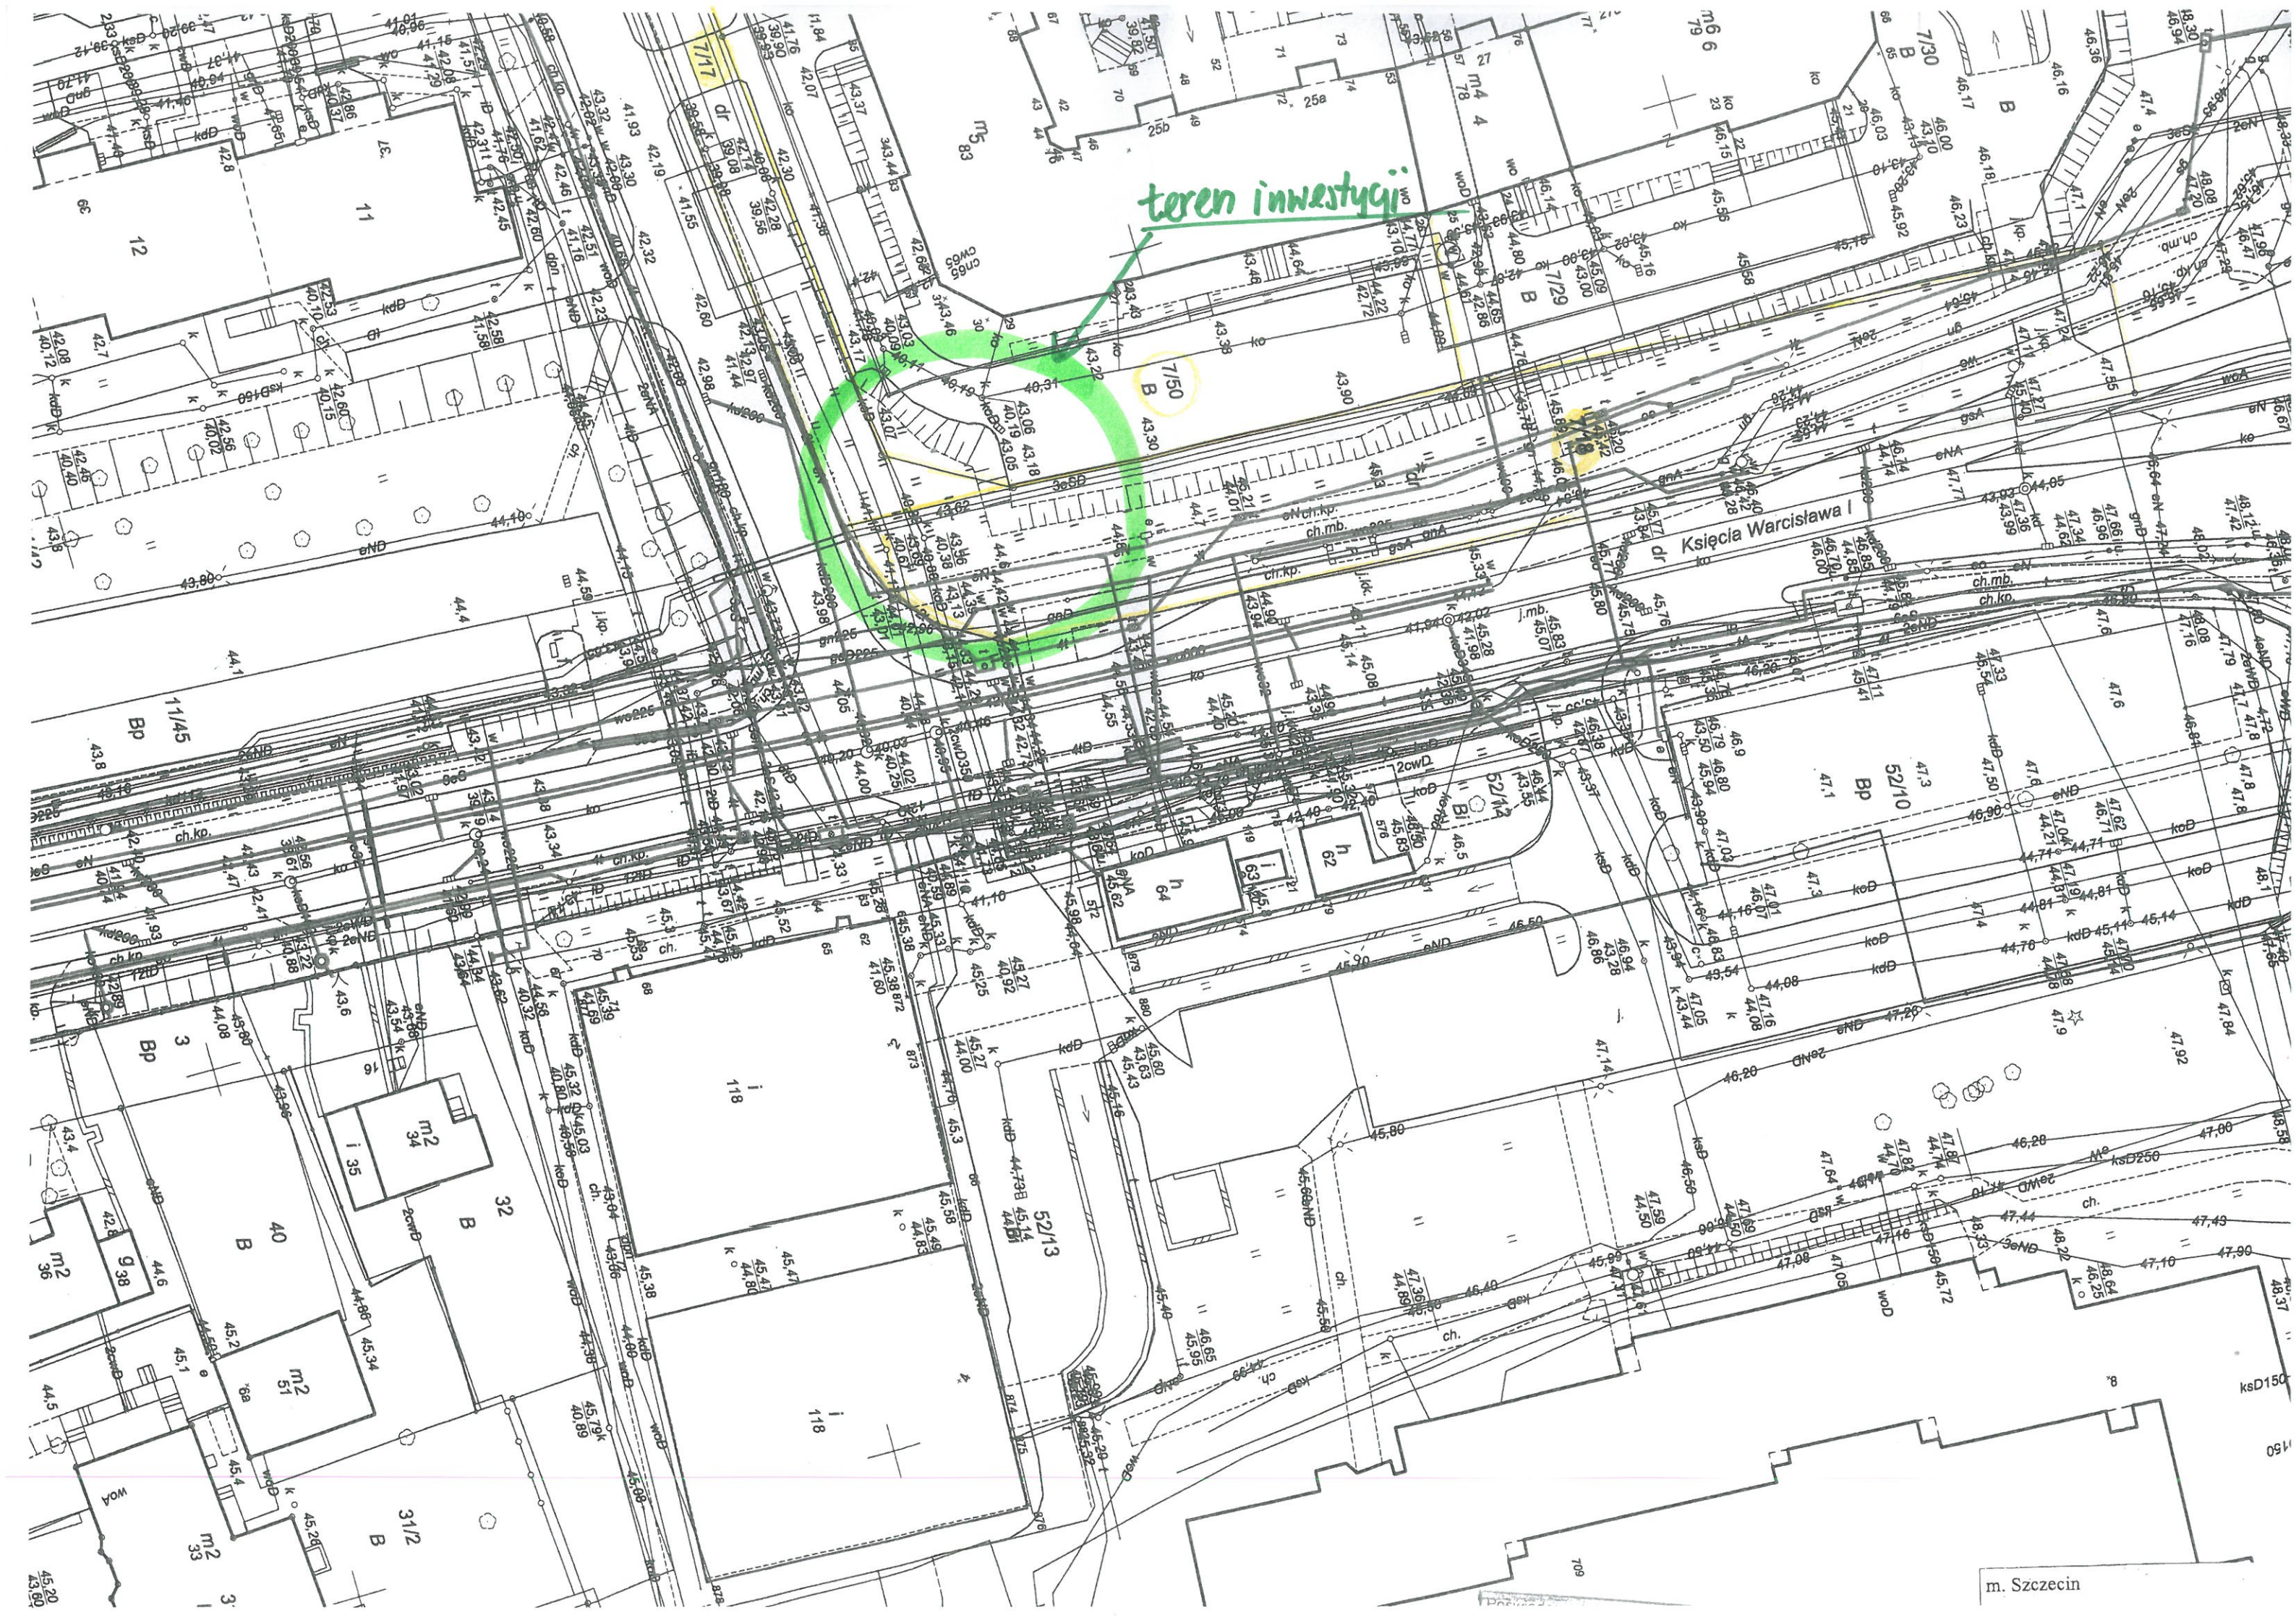

teren inwestycji