



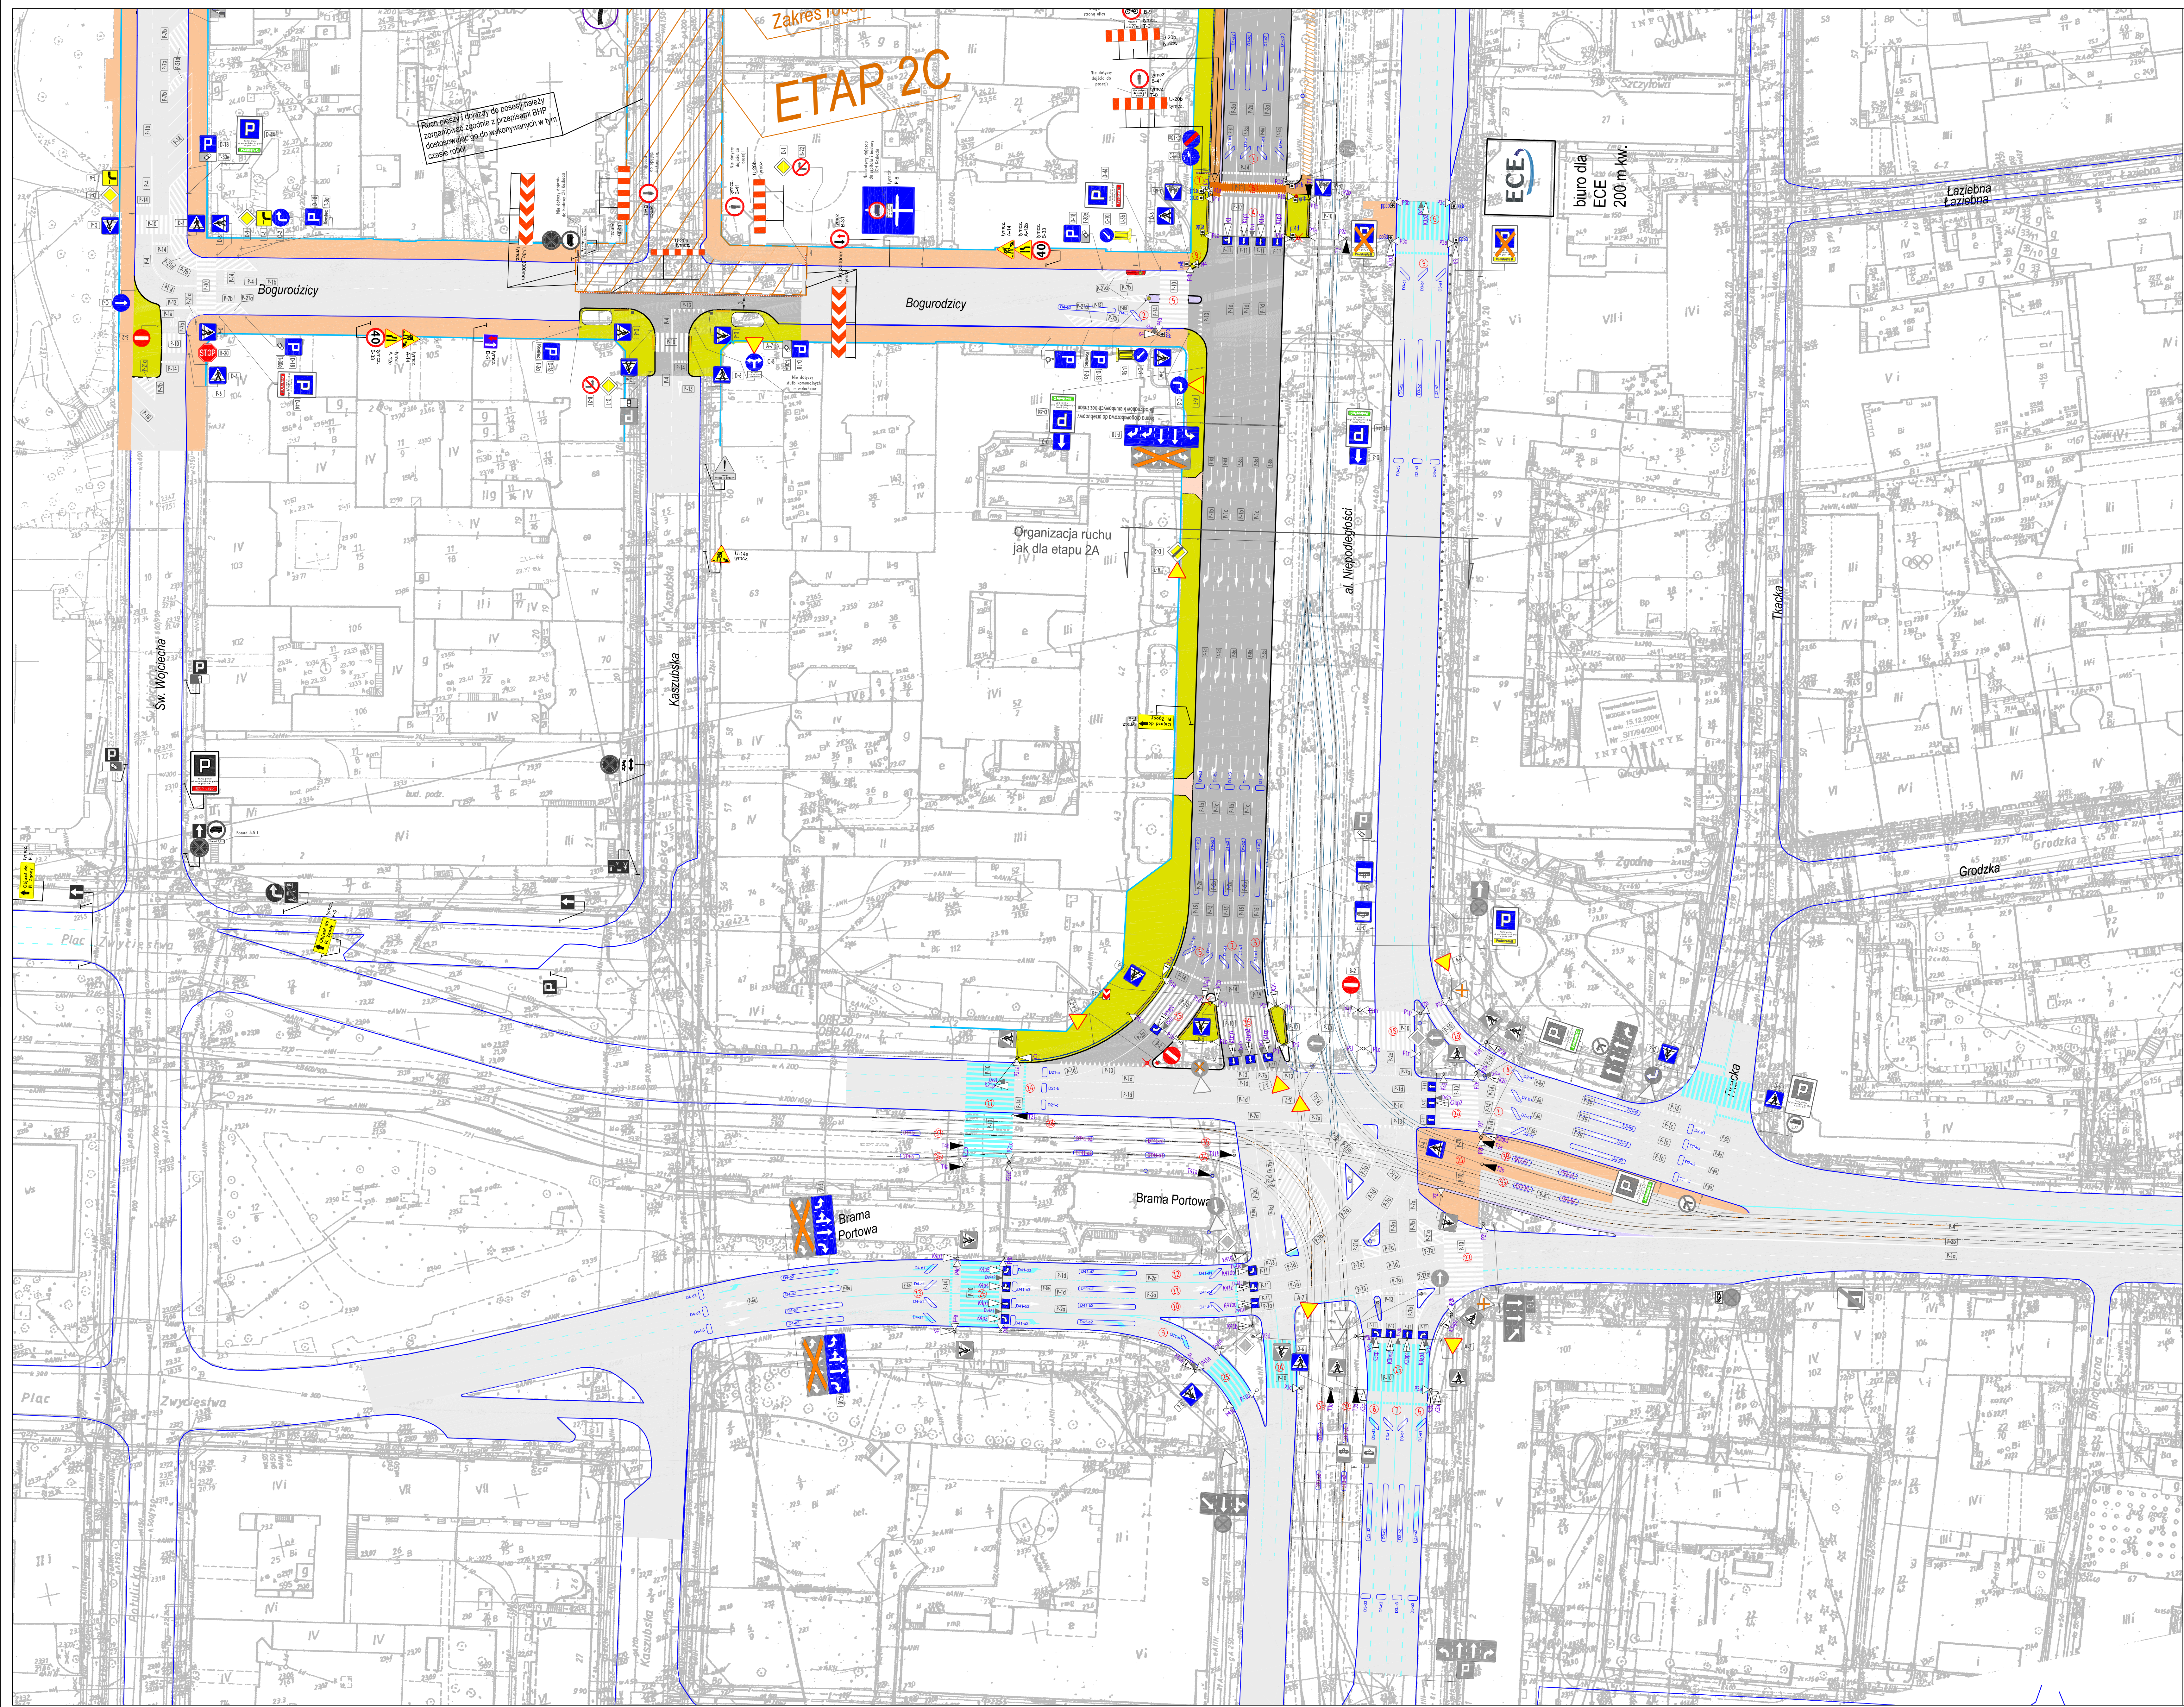

LEGENDA

- Linia rozgraniczająca
- Czasowa organizacja ruchu - etap 1A
- Czasowa organizacja ruchu - etap 1B
- Czasowa organizacja ruchu - etap 1C
- Czasowa organizacja ruchu - etap 2A
- Czasowa organizacja ruchu - etap 2B
- Czasowa organizacja ruchu - etap 2C
- Czasowa organizacja ruchu - etap 2D
- Żelbetowe płyty drogowe
- Jezdnia o nawierzchni z betonu asfaltowego
- Jezdnia - nawierzchnia istniejąca do pozostawienia
- Nawierzchnia - kostka kamienna 15x15cm
- Zjazdy - kostka kamienna 15x15cm
- Chodnik - płyty kamienne 100x50cm
- Chodnik - kostka kamienna 10x10cm
- Chodnik - nawierzchnia istniejąca do pozostawienia
- Pas tramwajowo - autobusowy o nawierzchni bitumicznej koloru zielonego
- Ścieżki rowerowe z SMA koloru czerwonego
- Istniejące ścieżki rowerowe
- Pas płytek o fakturze rozpoznawalnej przez osoby niewidome
- Krawężnik projektowany
- Krawężnik istniejący
- Znaki projektowane dla stałej organizacji ruchu
- Znaki istniejące
- Znaki istniejące do usunięcia
- Znaki tymczasowe na czas robót
- Sygnalizatory projektowane
- Projektowane pętle indukcyjne
- Projektowane oznakowanie poziome
- Istniejące oznakowanie poziome
- Projektowane słupki blokujące U-12c
- Istniejące słupki blokujące U-12c
- Projektowane ogrodzenie segmentowe U-12a
- Istniejące ogrodzenie segmentowe U-12a
- Tory tramwajowe projektowane
- Tory tramwajowe istniejące
- Projektowane słupy trakcyjne
- Słupy trakcyjne - do likwidacji

SCHEMAT DZIELENIA ARKUSZY

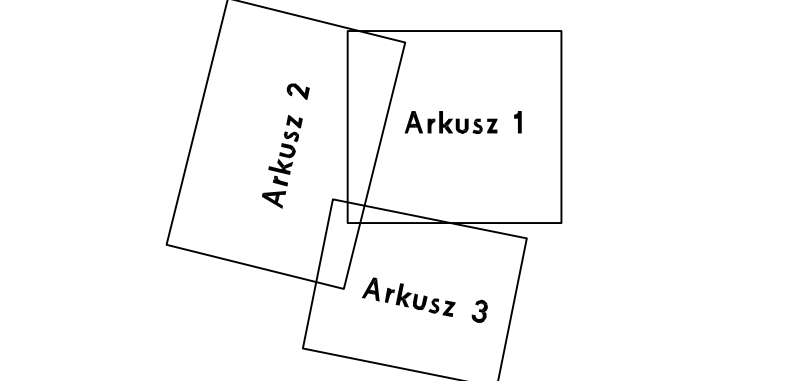

OPIS ZMIAN		DATA	PROJ.	OPRAC.	S
ZAMAWIAJĄCY:		ECE Projektmanagement Polska Sp. z o.o. ul. Fabryczna 5a PL-60-446 Warszawa			
OBJEKT:		"Galeria Kaskada" w Szczecinie Przebudowa układu drogowego			
Projektował		Nazwa opracowania		podpis	
dr inż. Jacek Chmielewski		---		---	
Opracował		---		---	
Specjalista		---		---	
TYTUŁ:		Czasowa organizacja ruchu - Etap 2C Arkusz 3			
damart		Wskazanie		Załącznik nr	
Chocimka 30a/5 71-201 Szczecin		Strona		Strona	
Strona 1 z 1		Strona 1 z 1		Strona 7.3	