


PRZEKRÓJ KONSTRUKCYJNY C-C skala 1:25

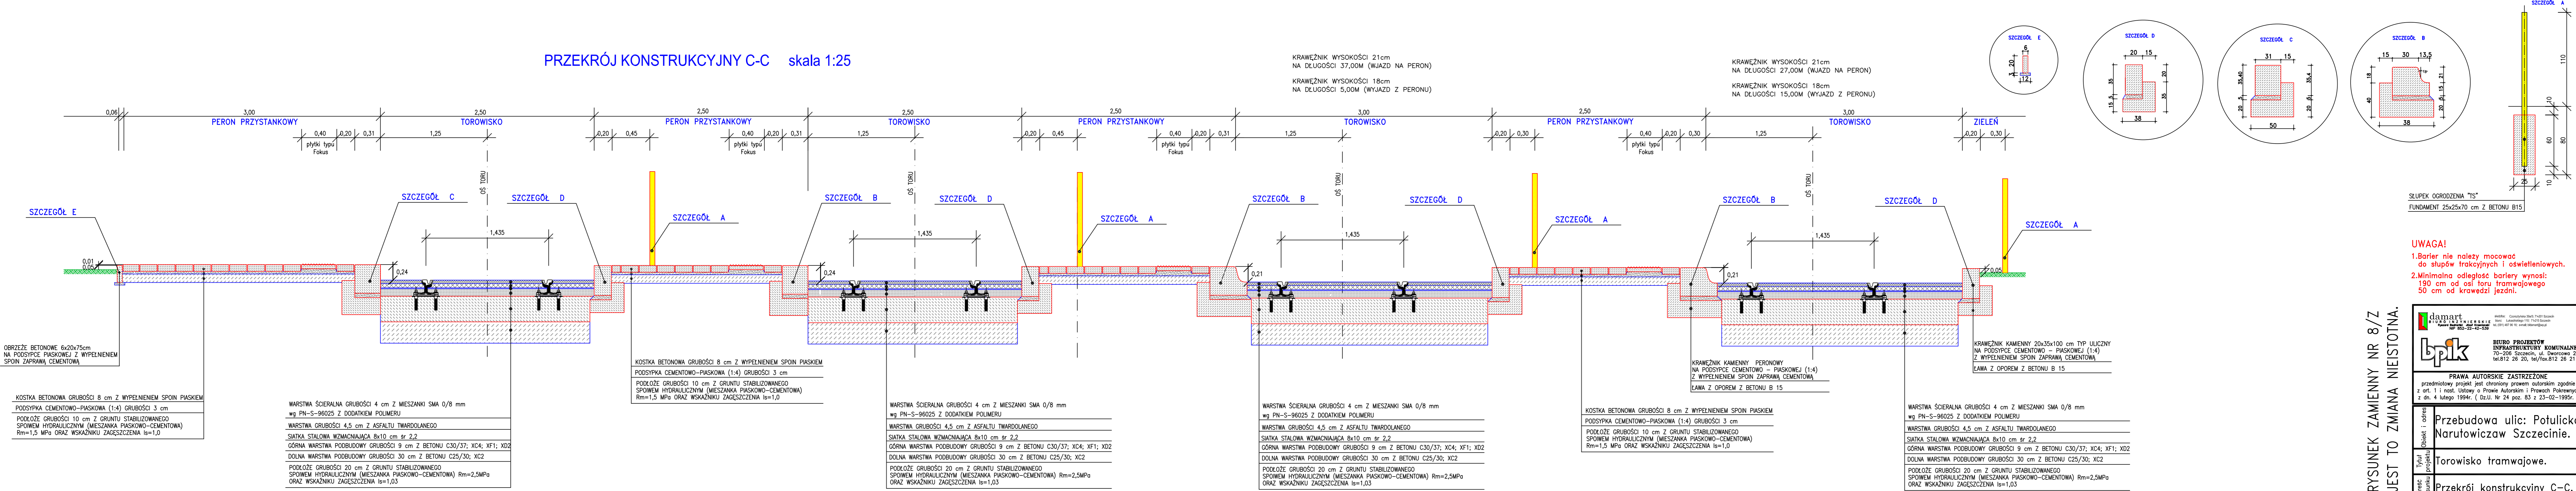

**UWAGA!**  
 1. Barier nie należy mocować do słupów trakcyjnych i oświetleniowych.  
 2. Minimalna odległość bariery wynosi: 190 cm od osi toru tramwajowego, 50 cm od krawędzi jezdni.

RYSunEK ZAMIENNY NR 8/Z  
 JEST TO ZMIANA NIEISTOTNA.

 	
PRAWA AUTORSKIE ZASTRZEŻONE przedmiotowy projekt jest chroniony prawem autorskim zgodnie z art. 1 i 11, post. Ustawy o Prawie Autorskim i Prawach Pokrewnych z dn. 4 lutego 1994r. ( Dz.U. Nr 24 poz. 83 z 23-02-1999r. )	
Adres:	Przebudowa ulic: Potulicka, Narutowiczaw Szczecinie.
Tytuł projektu:	Torowisko tramwajowe.
Treść rysunku:	Przekrój konstrukcyjny C-C.
Projektant:	Janusz Żabietowicz uprawnienia 115/Sz/78
Opracował:	Mirosława Wojciechowska
Sprawdzający:	Józef Kraśniński uprawnienia 151/Sz/87
Data:	marzec 2013r.
Nr projektu:	BPIK-73-2006.
Skala:	1:25
Nr rys.:	7/Z