



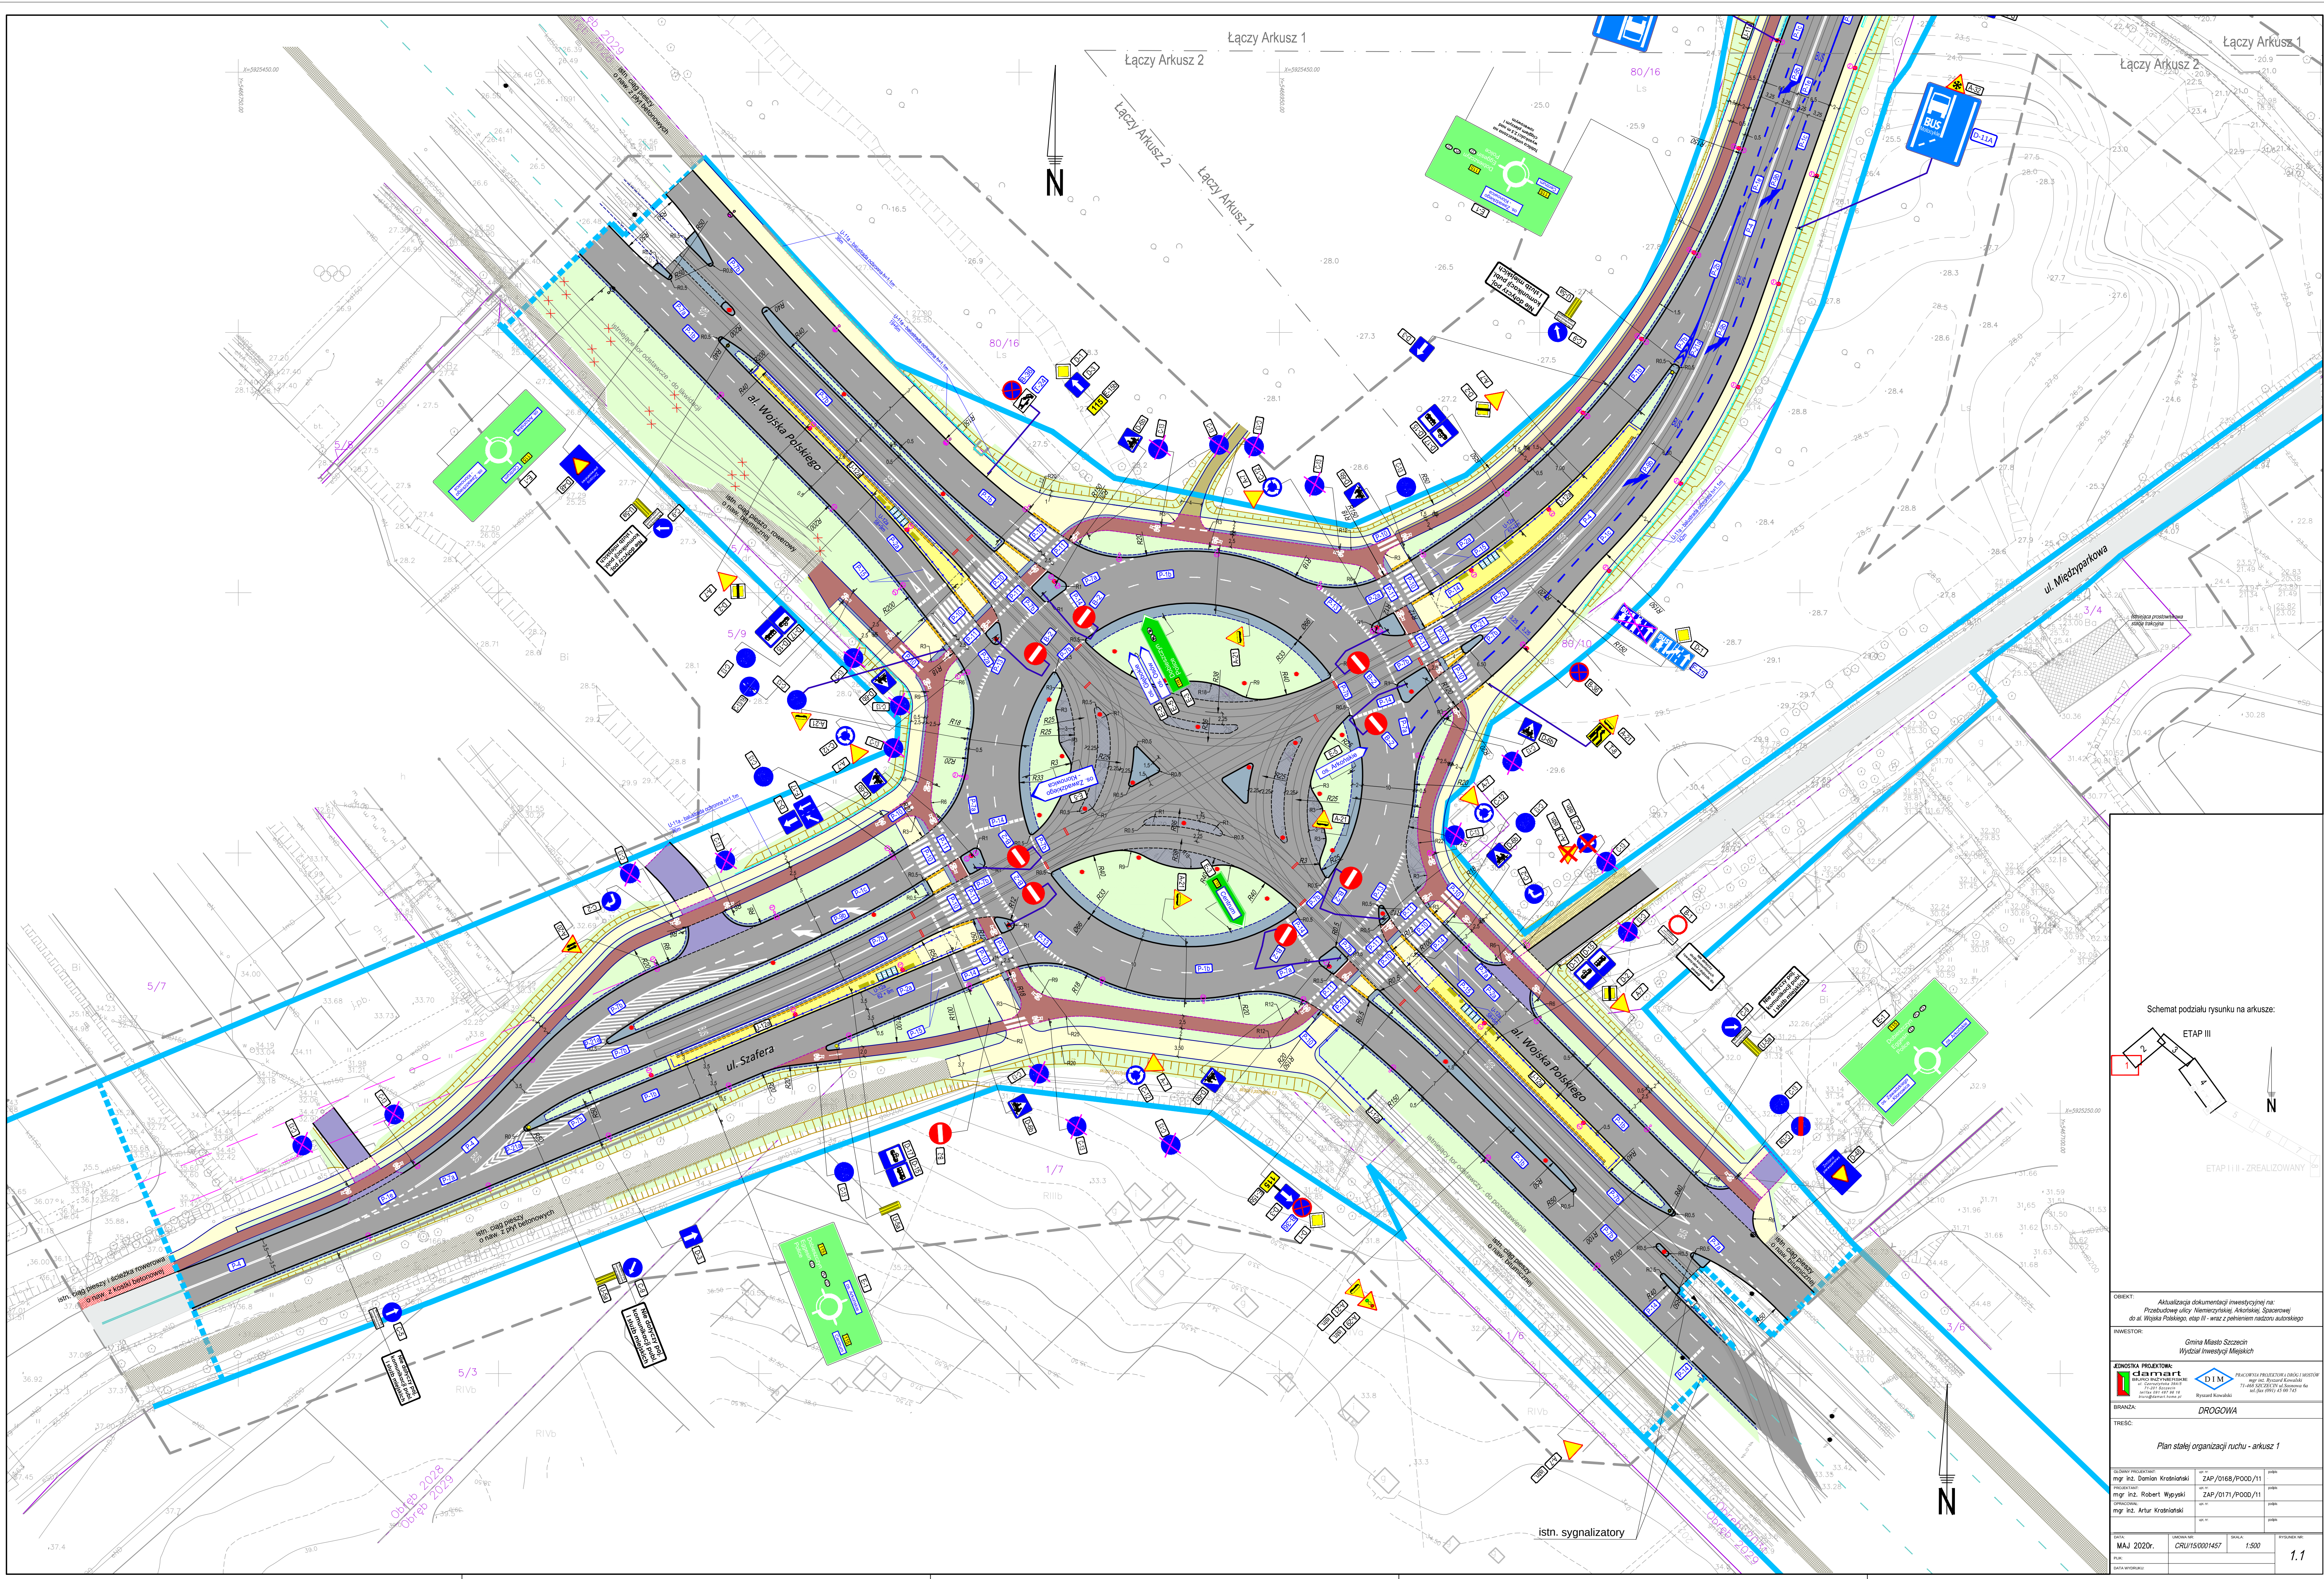

Schemat podziału rysunku na arkusze:

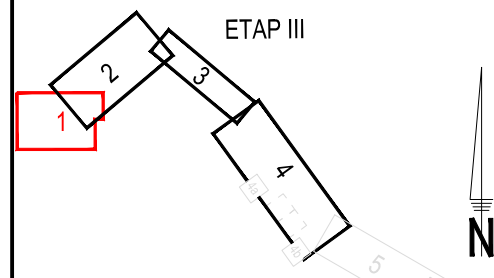

INWESTOR:		Gmina Miasto Szczecin Wydział Inwestycji Miejskich	
BRANŻA:		DROGOWA	
TREŚĆ:		Plan stałej organizacji ruchu - arkusz 1	
SŁOWNY PROJEKTOWY:		mgr inż. Damian Kradziński mgr inż. Robert Wypyski mgr inż. Artur Kradziński	
ZAP/0168/P000/11		ZAP/0171/P000/11	
DATA:		MAJ 2020r.	
KOD:		CRU150001457	
SKALA:		1:500	
WYKONAWCA:		1.1	