


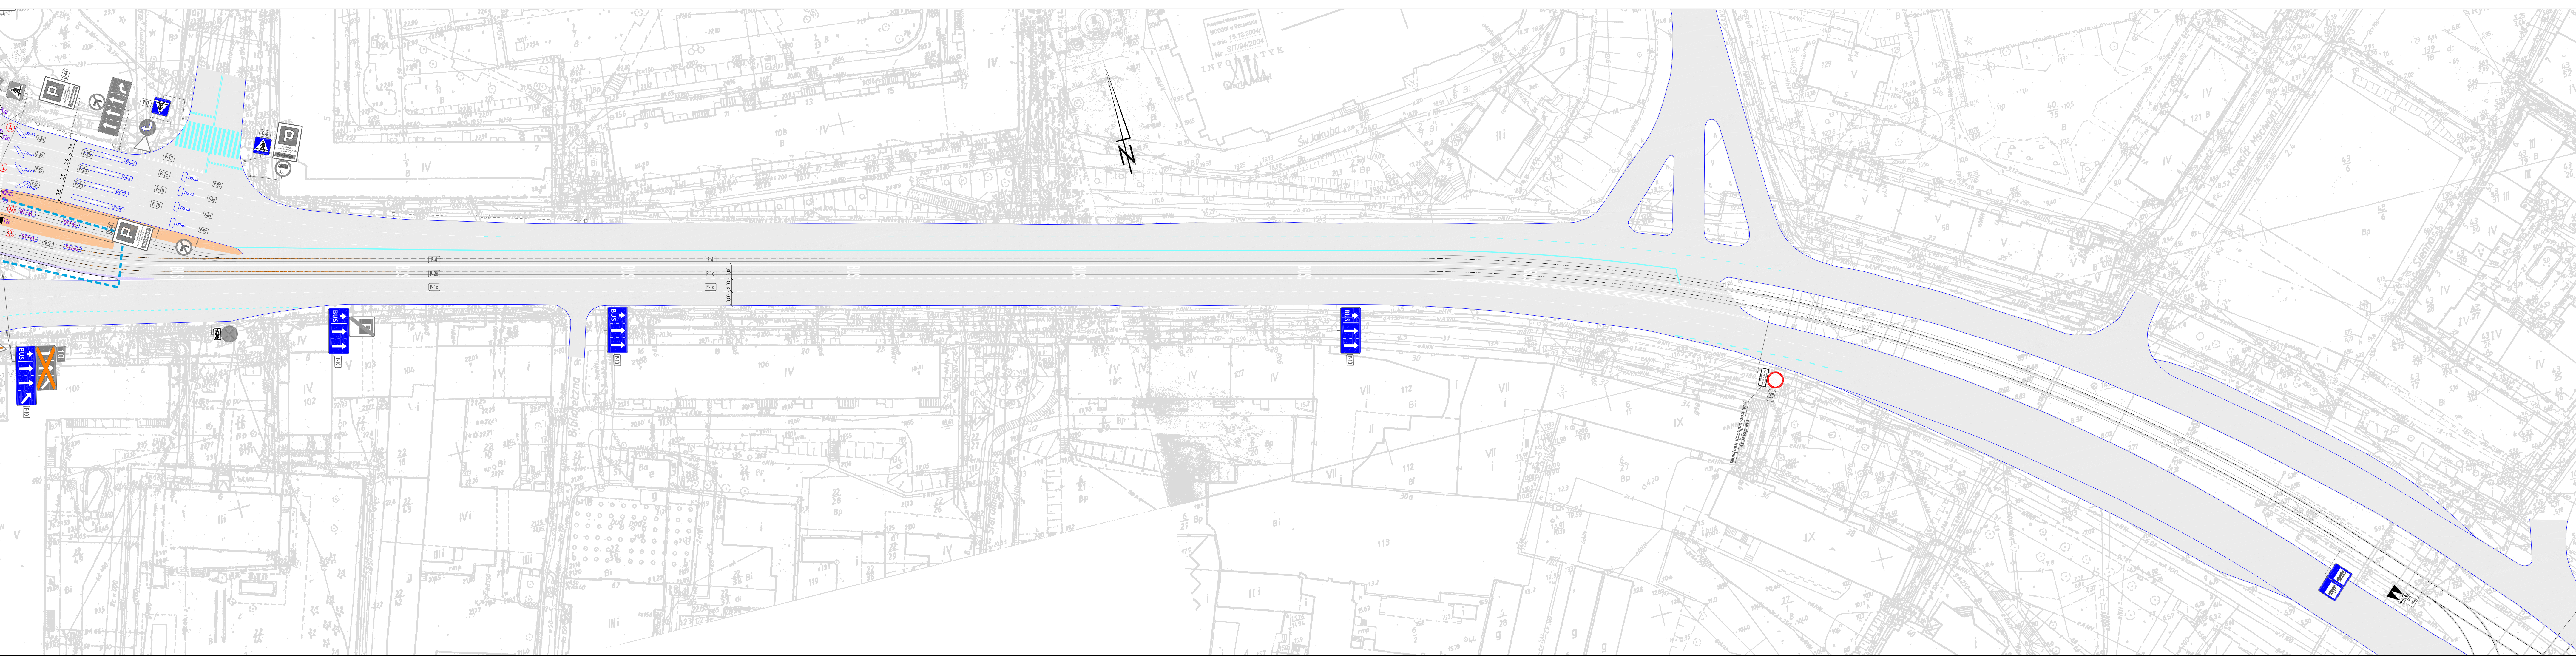

legenda

Jezdnia o nawierzchni z betonu asfaltowego

Jezdnia - nawierzchnia istniejąca do pozostawienia

Nawierzchnia - kostka kamienna 15x15cm

Zjazdy - kostka kamienna 15x15cm

Chodnik - płyty kamienne 100x50cm

Chodnik - kostka kamienna 10x10cm

Chodnik - nawierzchnia istniejąca do pozostawienia

Pas tramwajowo - autobusowy o nawierzchni bitumicznej koloru zielonego

Ścieżki rowerowe z SMA koloru czerwonego

Pas płytek o fakturze rozpoznawalnej przez osoby niewidome

Znaki projektowane

Znaki istniejące

Znaki istniejące do usunięcia

Sygnalizatory projektowane

Projektowane pętle indukcyjne

Projektowane oznakowanie poziome

Istniejące oznakowanie poziome

Projektowane słupki blokujące S-6

Istniejące słupki blokujące S-6

Projektowane ogrodzenie segmentowe U-12a

Istniejące ogrodzenie segmentowe U-12a

Tory tramwajowe projektowane

Tory tramwajowe istniejące

Projektowane słupy trakcyjne

Słupy trakcyjne - do likwidacji

układ arkuszy

ark. 2

ark. 1

ark. 3

EDYCJA	OPIS ZMIAN	DATA	PROJ.	OPRAC.	SKAŁDZ.
ZAMAWIAJĄCY:		ECE Projektmanagement Polska Sp. z o.o. ul. Fabryczna 5a PL-00-446 Warszawa			
OBIEKT:		"Galeria Kaskada" w Szczecinie Przebudowa układu drogowego			
Projektował	mgr inż. Jozef Krasniński	Numer uprawnień	151/Sz/87		
Opracował	mgr inż. Marcin Wrobel				
Sprawił	mgr inż. Ryszard Bednarski	1/Sz/79			
TRESĆ:		Organizacja ruchu - ETAP I Plan sytuacyjny arkusz 3		Skala 1:500	
damart		skądźba: Czorszyńska 39a/5; 71-201 Szczecin biuro: Łukaszyńskiego 110; 71-215 Szczecin tel. (091) 487 96 16; e-mail: biuro@damart.pl		Zlecenie nr 76611-0738 styczeń 2010 r. nr 1.3	