
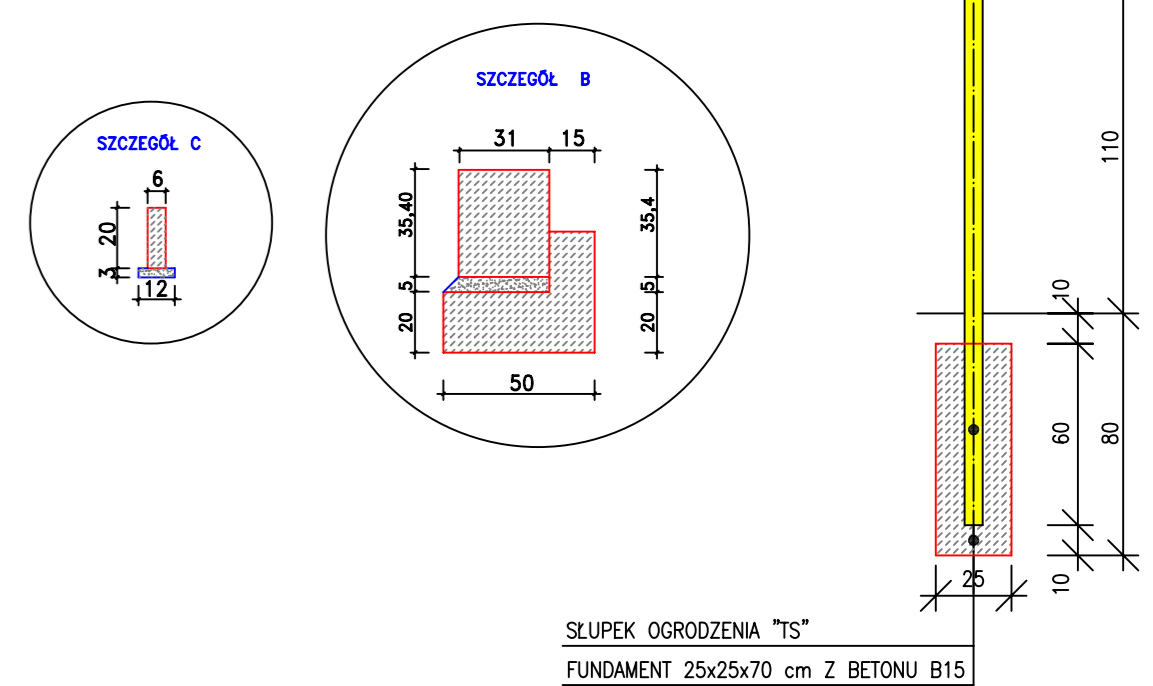


PRZEKRÓJ KONSTRUKCYJNY G - G SKALA 1:25

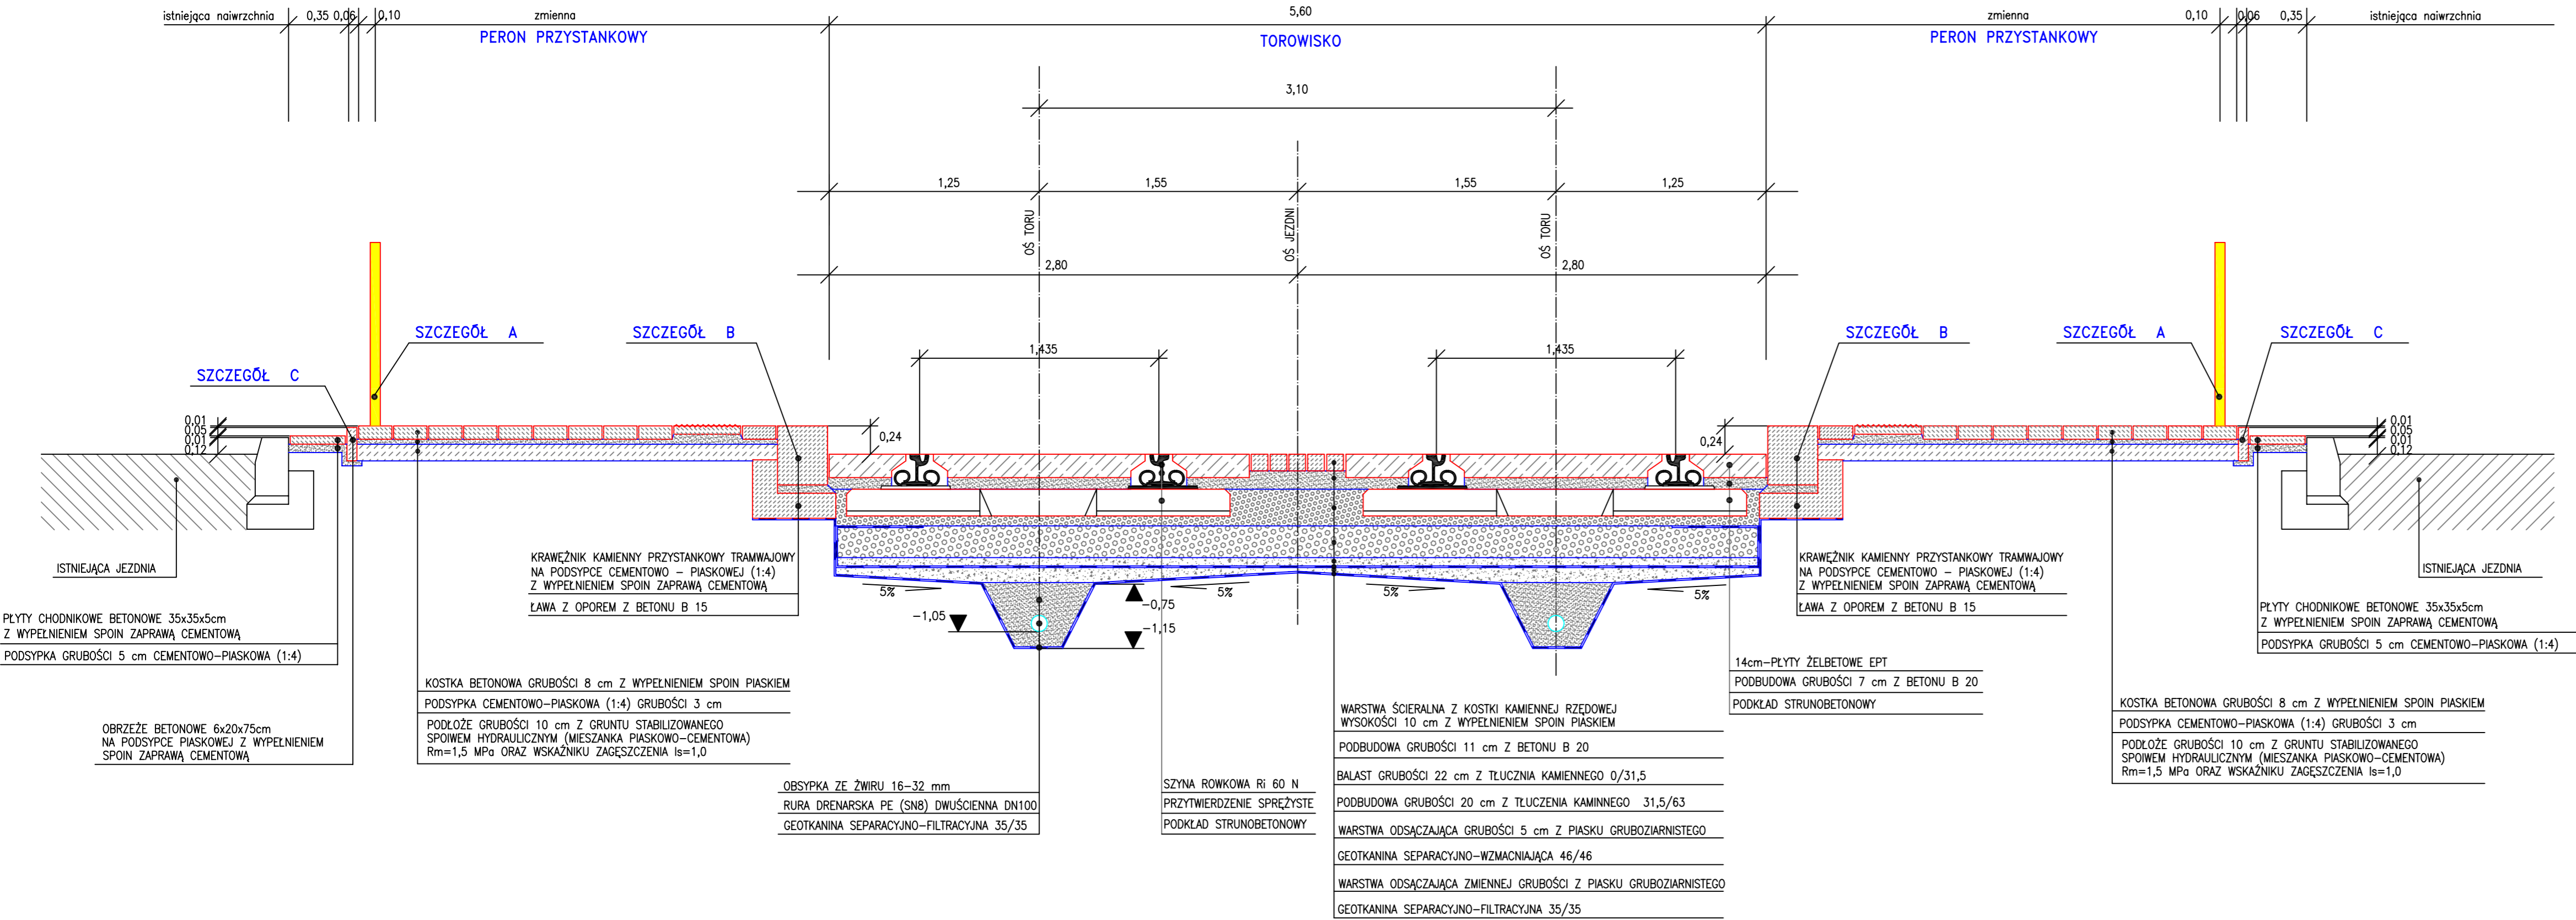

SŁUPEK OGRODZENIA "TS"
FUNDAMENT 25x25x70 cm Z BETONU B15

- UWAGA!**
1. Barier nie należy mocować do słupów trakcyjnych i oświetleniowych.
 2. Minimalna odległość bariery wynosi: 190 cm od osi toru tramwajowego 50 cm od krawędzi jezdni.

RYSunEK ZAMIENNY NR 8/Z
JEST TO ZMIANA NIEISTOTNA.

damart BIURO PROJEKTOWY I INŻYNIERSKIE
Lubuska 110, 71-215 Szczecin
tel. 091 487 98 16; e-mail: damart@wp.pl

bpik BIURO PROJEKTÓW INFRASTRUKTURY KOMUNALNEJ
70-206 Szczecin, ul. Dworcowa 2a
tel. 812 26 20, tel/fax. 812 26 21

PRAWA AUTORSKIE ZASTRZEŻONE
przedmiotowy projekt jest chroniony prawem autorskim zgodnie z art. 1 i nast. Ustawy o Prawie Autorskim i Prawach Pokrewnych z dn. 4 lutego 1994r. (Dz.U. Nr 24 poz. 83 z 23-02-1995r.)

Przebudowa ulic: Potulicka, Narutowiczaw Szczecinie.

Torowisko tramwajowe.

Przekrój konstrukcyjny G-G.

Projektant Janusz Żabietowicz uprawnienia 115/Sz/78	Podpis
Opracował Mirostawa Wojciechowska	Podpis
Sprawdzający Józef Kraśniański uprawnienia 151/Sz/87	Podpis

Data marzec 2013r.	Nr projektu BPIK-73-2006.	Skala 1:25	Nr rys. 10/Z
-----------------------	------------------------------	---------------	-----------------