


# PRZEKRÓJ KONSTRUKCYJNY TOROWISKA B-B skala 1:25

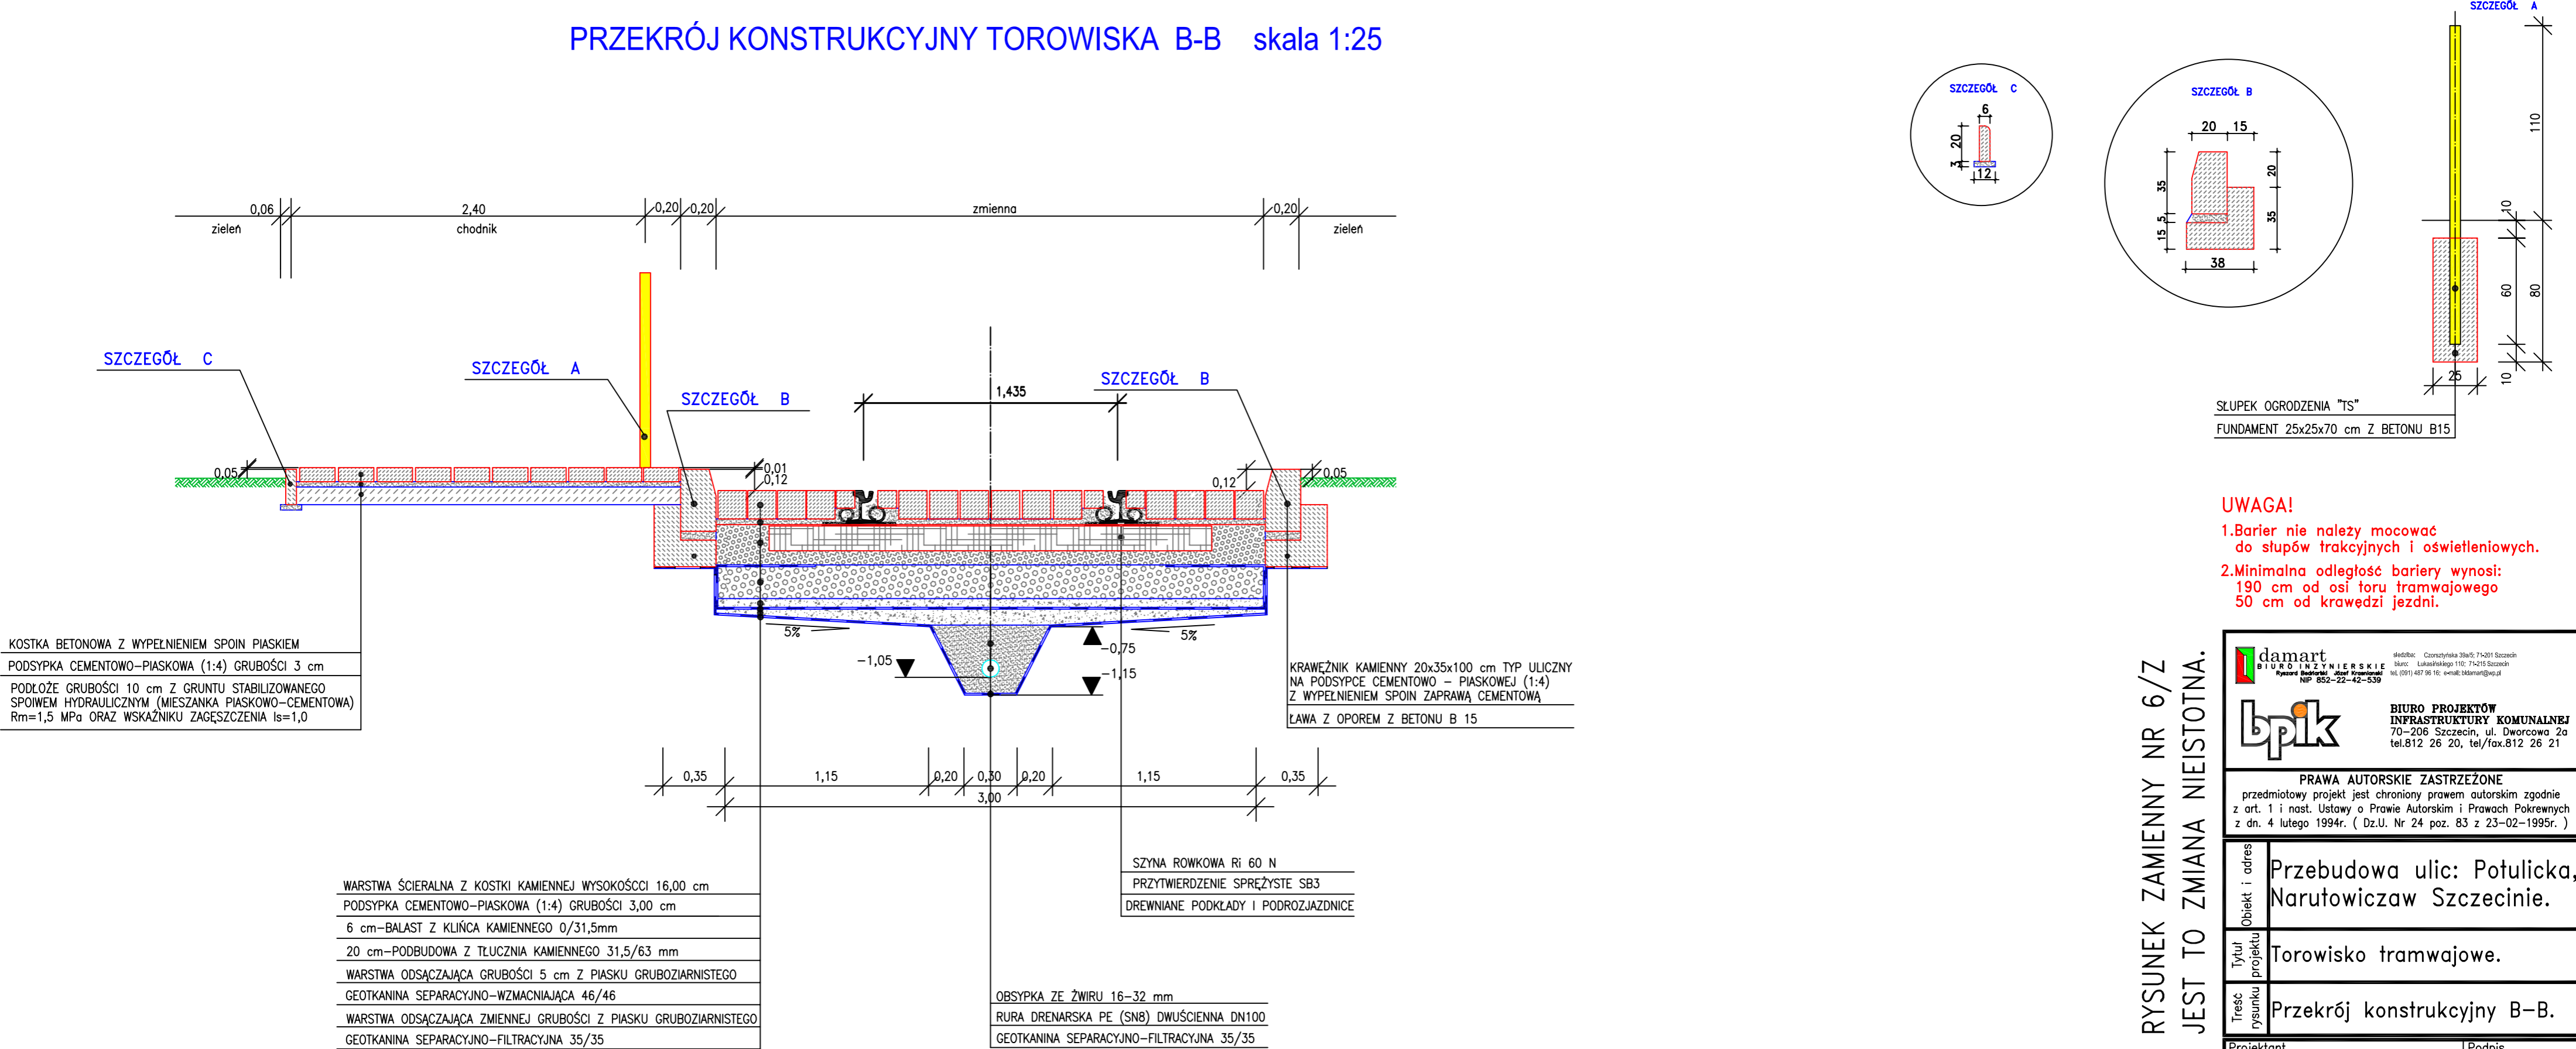

- UWAGA!**
1. Barier nie należy mocować do słupów trakcyjnych i oświetleniowych.
  2. Minimalna odległość bariery wynosi: 190 cm od osi toru tramwajowego 50 cm od krawędzi jezdni.

RYSUNEK ZAMIENNY NR 6/Z  
JEST TO ZMIANA NIEISTOTNA.

**damart** BIURO INŻYNIERSKIE  
ul. Cieszyńska 39a/5, 71-201 Szczecin  
 tel. (91) 481 98 16, e-mail: bdamart@wp.pl

**bpi** BIURO PROJEKTÓW INFRASTRUKTURY KOMUNALNEJ  
70-206 Szczecin, ul. Dworcowa 2a  
 tel.812 26 20, tel./fax.812 26 21

**PRAWA AUTORSKIE ZASTRZEŻONE**  
 przedmiotowy projekt jest chroniony prawem autorskim zgodnie z art. 1 i nast. Ustawy o Prawie Autorskim i Prawach Pokrewnych z dn. 4 lutego 1994r. ( Dz.U. Nr 24 poz. 83 z 23-02-1995r. )

Objekt i adres	Przebudowa ulic: Potulicka, Narutowiczaw Szczecinie.
Tytuł projektu	Torowisko tramwajowe.
Treść rysunku	Przekrój konstrukcyjny B-B.

Projektant Janusz Żabiłowicz uprawnienia 115/Sz/78	Podpis
Opracował Mirostawa Wojciechowska	Podpis
Sprawdzający Józef Kraśniński uprawnienia 151/Sz/87	Podpis

Data kwiecień 2013r.	Nr projektu BPIK-73-2006.	Skala 1:25	Nr rys. 6/Z
-------------------------	------------------------------	---------------	----------------