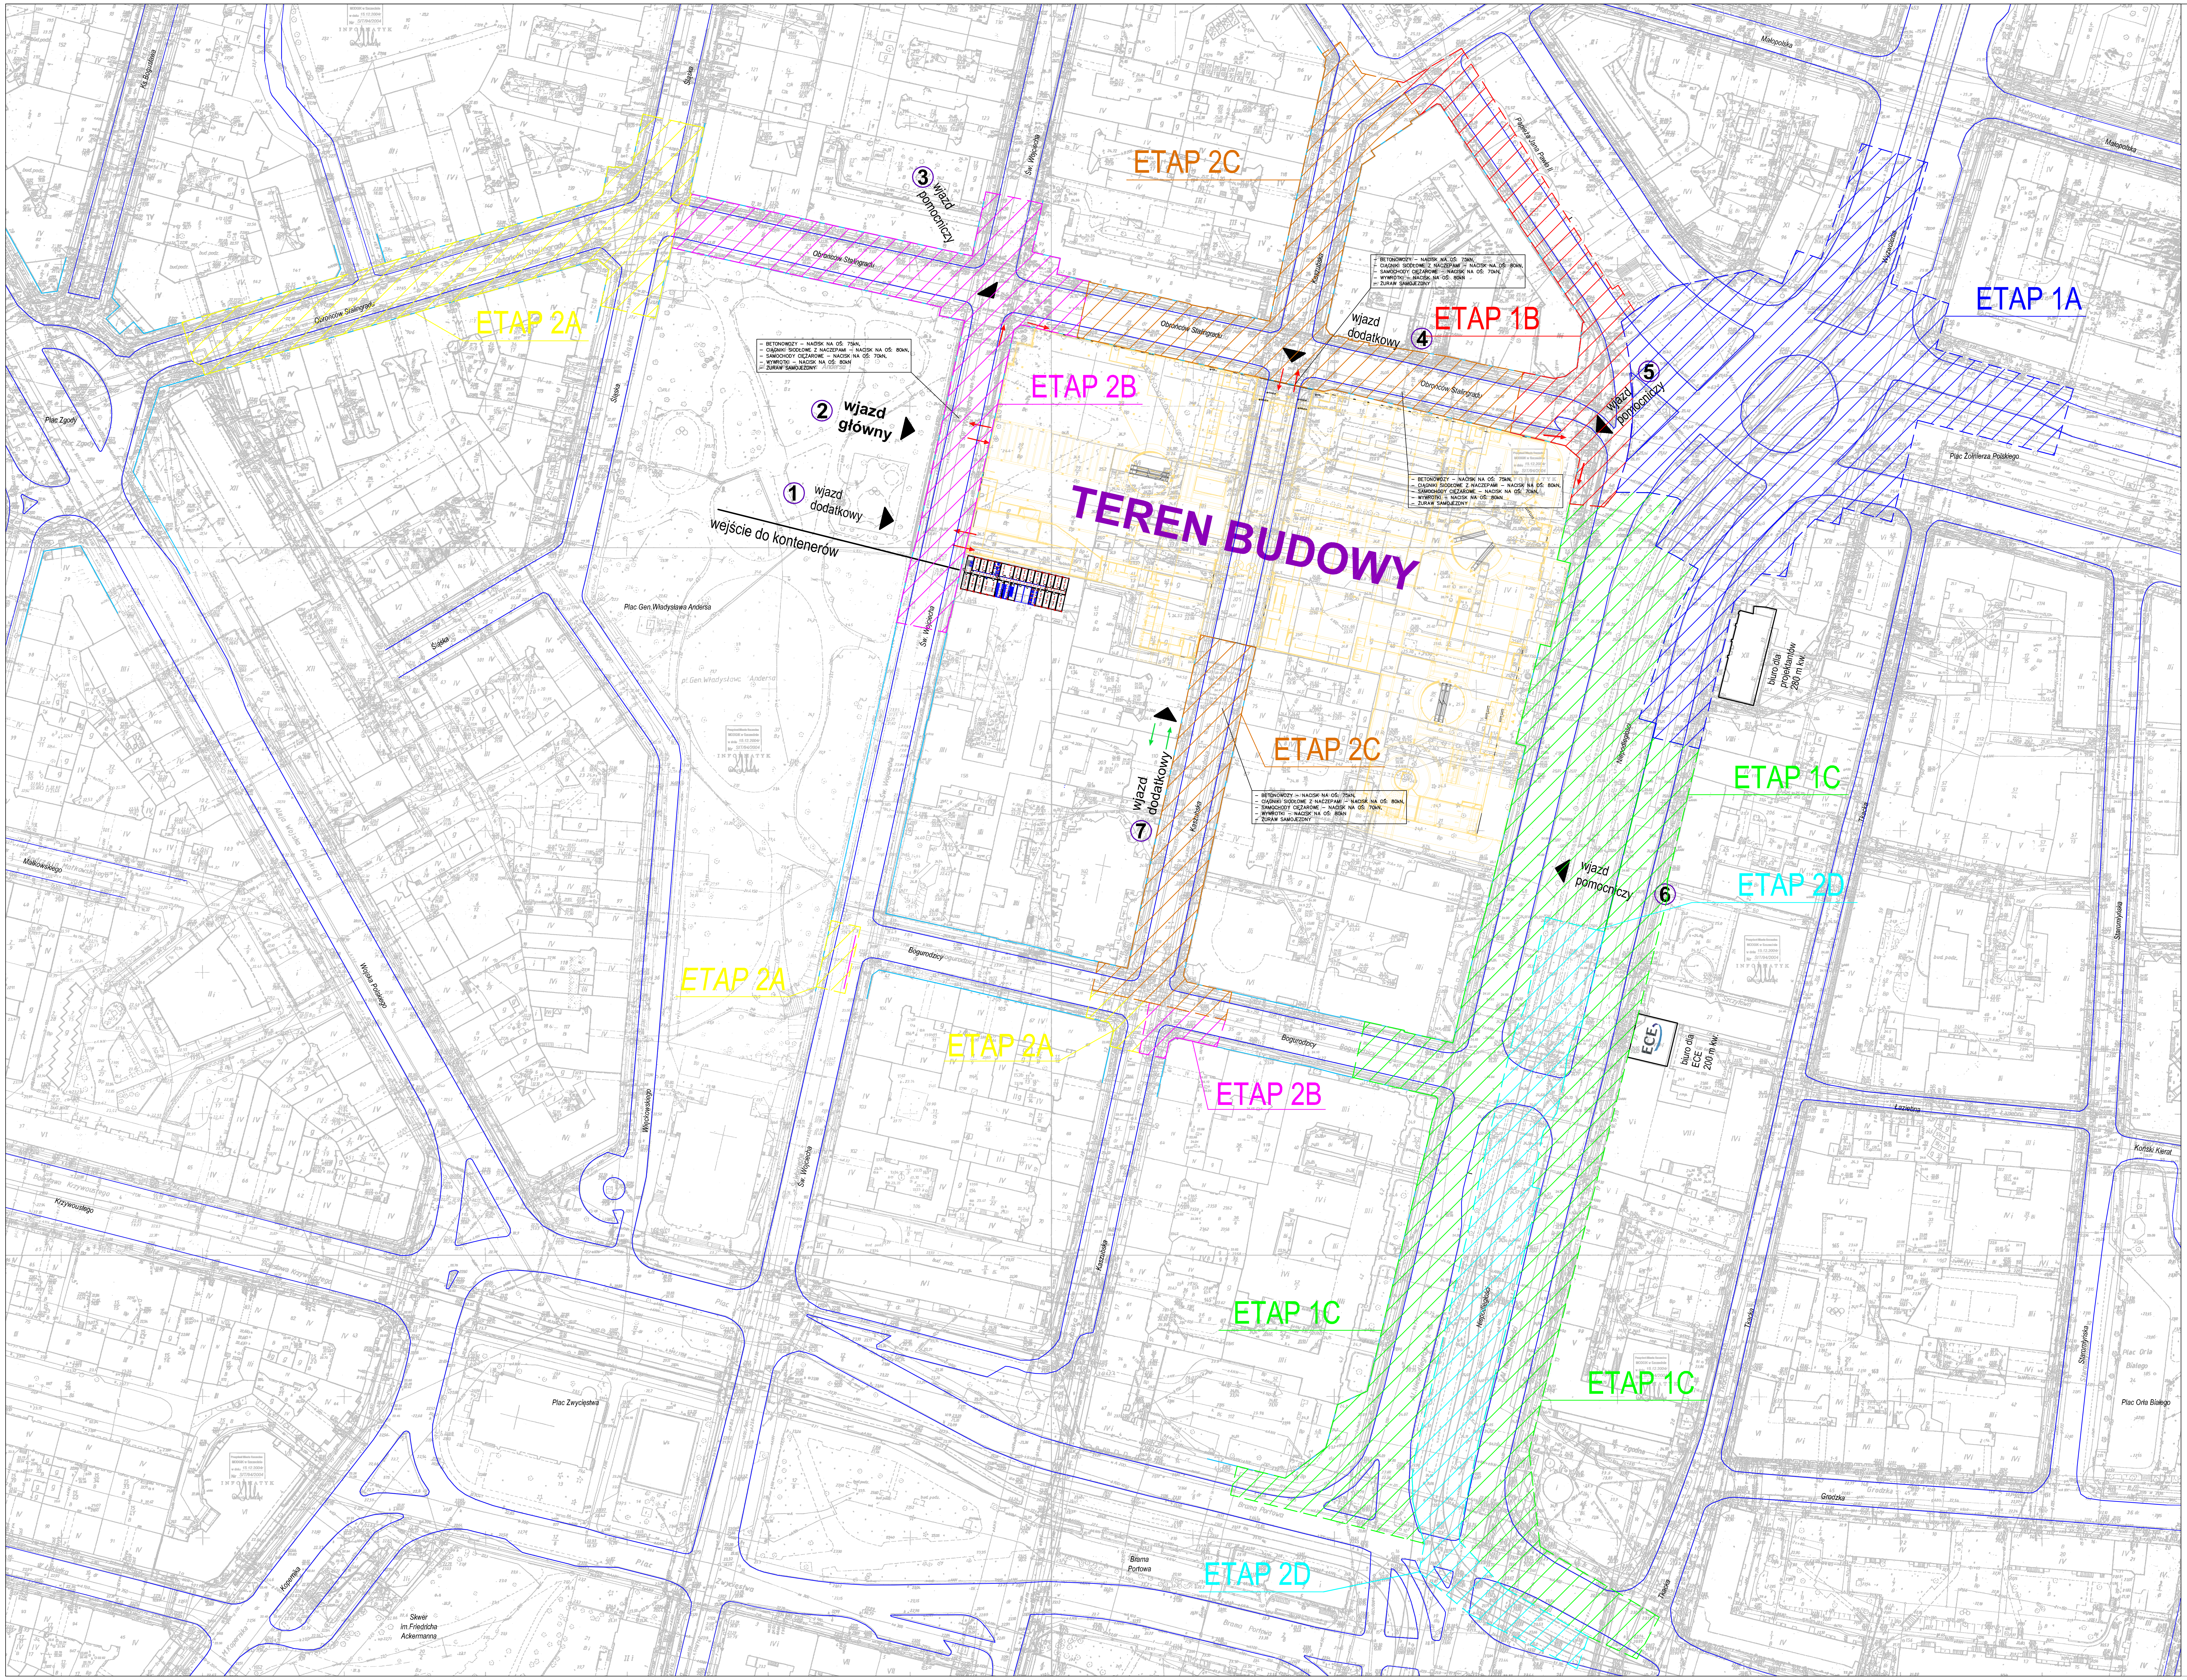
ETAP 1A
ETAP 1B
ETAP 1C
ETAP 2A
ETAP 2B
ETAP 2C
ETAP 2D
TEREN BUDOWY
① wjazd dodatkowy
② wjazd główny
③ wjazd pomocniczy
④ wjazd dodatkowy
⑤ wjazd pomocniczy
⑥ wjazd pomocniczy
⑦ wjazd dodatkowy
wejście do kontenerów
biuro dla projektantów 280 m kw.
biuro dla ECE 200 m kw.
ECE
– BETONOWOZY – NACISK NA OŚ: 75kN,
– CIĄGNIKI SIODŁOWE Z NACZEPAMI – NACISK NA OŚ: 80kN,
– SAMOCHODY CIĘŻAROWE – NACISK NA OŚ: 70kN,
– WYWROTKI – NACISK NA OŚ: 80kN
– ŻURAW SAMOJEZDNY
Obrońców Stalingradu
Śląska
Ks.Bogusława
Plac Zgody
Plac Gen.Władysława Andersa
Św. Wojciecha
Kaszubska
Papieża Jana Pawła II
Małopolska
Wyzwolenia
Plac Żołnierza Polskiego
Niepodległości
Tkacka
Staromłyńska
Bogurodzicy
Łaźnia
Koński Kierat
Plac Orła Białego
Grodzka
Wojska Polskiego
Więckowskiego
Małkowskiego
Krzywoustego
Plac Zwycięstwa
Kopernika
Skwer im.Friedricha Ackermanna
Brama Portowa
Plac Zwycięstwa

LEGENDA

▭	Linia rozgraniczająca
▨	Czasowa organizacja ruchu - etap 1A
▨	Czasowa organizacja ruchu - etap 1B
▨	Czasowa organizacja ruchu - etap 1C
▨	Czasowa organizacja ruchu - etap 1D
▨	Czasowa organizacja ruchu - etap 2A
▨	Czasowa organizacja ruchu - etap 2B
▨	Czasowa organizacja ruchu - etap 2C
▨	Czasowa organizacja ruchu - etap 2D

EDYCJA	OPIS ZMIAN	DATA	PROJ.	OPRAC.	SRAWDZ.

ZAMAWIAJĄCY:

ECE Projektmanagement
Polska Sp.zo.o.
ul. Fabryczna 5a
PL–00–446 Warszawa

OBIEKT:

"Galeria Kaskada" w Szczecinie
Przebudowa układu drogowego

	Imię i nazwisko	Numer uprawnień	podpis
Projektował	dr inż. Jacek Czarnecki	---	
Opracował	dr inż. Jacek Czarnecki	---	
Sprawdził			

TREŚĆ:

Czasowa organizacja ruchu - Etap I
Etapowanie robót

Skala
1:750

damart
BIURO INŻYNIERSKIE
Ryszard Bednarski Józef Kraśniański
NIP 852-22-42-539

siedziba: Czorsztyńska 39a/5; 71-201 Szczecin
biuro: Łukasińskiego 110; 71-215 Szczecin
tel. (091) 487 96 16; e-mail: biuro@damart.home.pl

Zlecenie nr
Maj 2010
rys. nr 1
plik: