OBIEKT:
linia 406 Szczecin Gł. - Trzebież Szczeciński
km.: 4,450 - 4,850
stacja Szczecin Turzyn

woj. zachodniopomorskie, pow. Szczecin, gm. Miasto Szczecin
obręb 2148 - dz nr 4
obręb 2153 - dz nr 5/9, 5/12

GEOMAR S.A.
Zakład Geodezji
ul. Kościelna 35/12
74-100 Gryfino

Nazwa jednostki wykonawstwa geodezyjnego

SKALA: 1 : 500
Układ współrzędnych: 2000/15
Poziom odniesienia wysokości: Amsterdam

Kierownik roboty: Henryk Szymczak - 3384
(imię, nazwisko, nr i zakres uprawnień)

Wykonano w ramach roboty geodezyjnej:
KERG nr: 388/2015

Mapę do celów projektowych sporządzono przy wykorzystaniu:
1. Mapy numerycznej terenów zamkniętych.
2. Danych branżowych części uzbrojenia podziemnego.
3. Pomiaru zieleni wysokiej i pomników przyrody oraz pomiaru innych obiektów wskazanych przez projektanta.

W zakresie opracowania znajdują się punkty osnowy geodezyjnej nr: brak
podlegające ochronie na podstawie art. 15, art. 48 ust. 1 pkt 3 ustawy Prawo geodezyjne i kartograficzne.

Na mapie do celów projektowych wykazano następujące uzgodnione przez KZUDP projekty sieci uzbrojenia terenu:
1. 53/2008 - t

Granice i nr działek ewidencyjnych
według danych MODGiK w: Szczecinie z dn. 14.10.2015
według danych KODGiK w Szczecinie z dn. 14.10.2015
Opracowanie nie dotyczy przypadku opisanego w §79 ust.5 rozporządzenia MSWiA z dn. 09.11.2011 r. (Dz.U. Nr 263, poz. 1572)
Nie ustalano, w związku z §80 ust.5 rozporządzenia MSWiA z dnia 9.11.2011 r. (Dz.U. Nr 263, poz. 1572)

Informacje dodatkowe:
1. zakres pomiaru.
2. Redakcja znaków zgodna z instrukcją techniczną K-1 (Podstawowa Mapa Kraju z 1998r.)
3. Redakcja znaków zgodna z rozporządzeniem MAiC z dn. 12.02.2013r. w sprawie bazy danych geodezyjnej ewidencji sieci uzbrojenia terenu, bazy danych obiektów topograficznych oraz mapy zasadniczej (Dz.U. z dn. 21.03.2013, poz. 383).
4. mapa nadaje się do celów projektowych w zakresie pomiaru.
5. Stopień kartometryczności mapy do celów projektowych jest zgodny: z przepisami instrukcji technicznej K-1 (PodstawowaMapa Kraju z 1998r.)
6. Wszystkie trwałe obiekty budowlane podlegają wytyczeniu przez jednostkę wykonawstwa geodezyjnego.
7. Nie wyklucza się istnienia w terenie również uzbrojenia, o którym brak było informacji branżowych i nie zostało odnalezione w czasie inwentaryzacji geodezyjnej.

Uzbrojenie opracowano na podstawie:
1. Danych branżowych - z literą B.
2. Pośredniego ustalenia przebiegu aparaturą elektromagnetyczną - z literą A.
3. Bezpośrednich pomiarów powykonawczych - bez litery.

W związku z tym w częściach 1 i 2 nie gwarantuje się kompletności, a dokładność położenia uzbrojenia na mapie może być niższa od dokładności kartometrycznej mapy.

Mapa do celów projektowych
Aktualność mapy na dzień: 07.10.2015 r.

Henryk Szymczak
Kierownik jednostki wykonawstwa geodezyjnego

OBIEKT:
linia 406 Szczecin Główny - Trzebież Szczeciński
km: 6,420 - 6,660

woj. zachodniopomorskie, pow. Szczecin, gm. Szczecin Miasto
obręb 2138 - dz nr 20/7

GEOMAR S.A.
Zakład Geodezji
ul. Kościelna 35/12
74-100 Gryfino

Nazwa jednostki wykonawstwa geodezyjnego

SKALA: 1 : 500
Układ współrzędnych: 2000_15
Poziom odniesienia wysokości: Amsterdam

Kierownik roboty: Henryk Szymczak - 3384
(imię, nazwisko, nr i zakres uprawnień)

Wykonano w ramach roboty geodezyjnej:
KERG nr: 6/2015

Mapę do celów projektowych sporządzono przy wykorzystaniu:
1. Mapy zasadniczej terenów zamkniętych.
2. Danych branżowych części uzbrojenia podziemnego.
3. Pomiaru zieleni wysokiej i pomników przyrody oraz pomiaru innych obiektów wskazanych przez projektanta.

W zakresie opracowania znajdują się punkty osnowy geodezyjnej nr: brak
podlegające ochronie na podstawie art. 15, art. 48 ust. 1 pkt 3 ustawy Prawo geodezyjne i kartograficzne.

Na mapie do celów projektowych wykazano następujące uzgodnione przez ZUDP projekty sieci uzbrojenia terenu:
brak

Granice i nr działek ewidencyjnych
według danych MODGiK w: Szczecinie z dn. 03.11.2014
według danych KODGiK w Szczecinie z dn. 03.11.2014
Opracowanie nie dotyczy przypadku opisanego w §79 ust.5 rozporządzenia MSWiA z dn. 09.11.2011 r. (Dz.U. Nr 263, poz. 1572)
Nie ustalano, w związku z §80 ust.5 rozporządzenia MSWiA z dnia 9.11.2011 r. (Dz.U. Nr 263, poz. 1572)

Informacje dodatkowe:
1. zakres pomiaru.
2. Redakcja znaków zgodna z instrukcją techniczną K-1 (Podstawowa Mapa Kraju z 1998r.)
3. Redakcja znaków zgodna z rozporządzeniem MAiC z dn. 12.02.2013r. w sprawie bazy danych geodezyjnej ewidencji sieci uzbrojenia terenu, bazy danych obiektów topograficznych oraz mapy zasadniczej (Dz.U. z dn. 21.03.2013, poz. 383).
4. mapa nadaje się do celów projektowych w zakresie pomiaru.
5. Stopień kartometryczności mapy do celów projektowych jest zgodny: z przepisami instrukcji technicznej K-1 (PodstawowaMapa Kraju z 1998r.)
6. Wszystkie trwałe obiekty budowlane podlegają wytyczeniu przez jednostkę wykonawstwa geodezyjnego.
7. Nie wyklucza się istnienia w terenie również uzbrojenia, o którym brak było informacji branżowych i nie zostało odnalezione w czasie inwentaryzacji geodezyjnej.

Uzbrojenie opracowano na podstawie:
1. Danych branżowych - z literą B.
2. Pośredniego ustalenia przebiegu aparaturą elektromagnetyczną - z literą A.
3. Bezpośrednich pomiarów powykonawczych - bez litery.

W związku z tym w częściach 1 i 2 nie gwarantuje się kompletności, a dokładność położenia uzbrojenia na mapie może być niższa od dokładności kartometrycznej mapy.

Mapa do celów projektowych
Aktualność mapy na dzień: 23.01.2015 r.

Henryk Szymczak
Kierownik jednostki wykonawstwa geodezyjnego

OBIEKT:
woj. zachodniopomorskie
pow. szczeciński
gm. m.Szczecin
obr. 2138, 2140, 2145, 2146, 2148, 2070, 2072, 2082, 2065
ul. Niemierzyńska, Wojska Polskiego, Zaleskiego, Traugutta

GEOMAR S.A.
Zakład Geodezji w Gryfinie
ul. Kościelna 35/12
74-100 Gryfino
tel./fax (091) 416-30-99
(jednostka wykonawstwa geodezyjnego)

SKALA: 1:500
Układ współrzędnych: 2000(5)
Poziom odniesienia: Amsterdam

Wykonano metodą: cyfrową
Płyta CD-R nr:

Kierownik roboty
mgr inż. Henryk Szymczak nr 3384-1,2,4
imię i nazwisko, podpis, nr upraw.

Wykonano w ramach roboty geodezyjnej:
KERG MODGiK.354.3134.2014
zgłoszonej w MODGiK w Szczecinie

Mapę do celów projektowych sporządzono przy wykorzystaniu:
1. Mapy zasadniczej w skali 1:500 sekcje: 5.200.16.05.4.4; 5.200.17.01.3.1, (3.2, 3.3, 3.4); 5.200.17.01.4.1; 5.200.17.11.1.1, (1.2); 5.200.17.06.1.1, (1.2, 1.3, 1.4); 5.200.17.06.3.1, (3.2, 3.3 3.4)
2. Danych branżowych części uzbrojenia podziemnego
3. ~~Pomiaru zieleni wysokiej i pomników przyrody oraz pomiaru innych obiektów wskazanych przez projektanta~~
4. ~~Opracowanych geodezyjnie elementów planu zagospodarowania przestrzennego (linie rozgraniczające, linie regulacyjne, osie ulic)~~

W zakresie opracowania znajdują się punkty osnowy geodezyjnej nr:1106, 1107, 1206, 1207, 1209, 1706, Rp 1177, Rp 567, Rp 10345, Rp 1046, Rp 1045, Rp 1112, Rp 1113 podlegające ochronie na podst. art. 15, art. 48, ust. 1 pkt 3 ustawy Prawo Geodezyjne i Kartograficzne

Granice i numery działek ewidencyjnych według danych MODGiK w Szczecinie z dnia 21.05.2015r.

Na mapie do celów projektowych wykazano następujące uzgodnione przez ZUDP projekty sieci uzbrojenia terenu:
- 583/2014 - proj.e
- 80/2013 - proj. e
- 87/2013- proj. e
- 89/2013 - proj. e
- 591/2013 - proj. e, kd, w
- ~~1231/2013 - proj. kd, w~~
- 92/2011 - proj. e, kd
- 412/2011 - proj. e
- 664/2008 - proj. e
-1387/2008 - proj. t
-555/2011 - proj. e
-88/2009 - t
-113/2009 - proj. t
-1167/2009 - proj. e
-1466/2009 - proj. kd, ks, w
-321/2008 - proj. e
-439/2006 - proj. e
-1366/2006 - proj. k
-1166/2007 - proj. kd, ks, w
~~-724/2015- proj. t~~
-1026/2015- proj. e

Rejestracja:

Informacje dodatkowe:
1. zakres pomiaru
2. Redakcja znaków zgodna z rozporządzeniem MAiC z dnia 12 lutego 2013r. w sprawie bazy danych geodezyjnej ewidencji sieci uzbrojenia terenu, bazy danych obiektów topograficznych oraz mapy zasadniczej (Dz. U. Nr 193, poz. 1287)
3. Mapa nadaje się do celów projektowych w zakresie pomiaru
4. Mapa sporządzona zgodnie z rozporządzeniem MSWiA z dnia 09.11.2011r. w sprawie standardów technicznych wykonywania pomiarów sytuacyjnych i wysokościowych oraz opracowania i przekazywania wyników tych pomiarów do państwowego zasobu geodezyjnego i kartograficznego (Dz. U. Nr 263 poz. 1572).
5. Wszystkie trwałe obiekty budowlane podlegają wytyczeniu przez jednostkę wykonawstwa geodezyjnego
6. Nie wyklucza się istnienia w terenie również uzbrojenia o którym brak było informacji branżowych i nie zostały odnalezione w czasie inwentaryzacji geodezyjnej
7. Opracowanie nie dotyczy przypadku opisanego w § 79 ust. 5 rozp. MSWiA z dnia 9.11.2011 r.(Dz. U. Nr 263, poz. 1572)
8. Ustalenia obciążeń w księgach wieczystych: - nie ustalono w związku z art. 80 ust. 5 rozporządzenia MSWiA z dnia 09.11.2011 r. (Dz. U. Nr 263, poz. 1572).
9. Punkty graniczne oraz budynki, określone kolorem czerwonym powstały z wektoryzacji rastra i nie spełniają wykagań określonych w Rozporządzeniu Ministra SWiA z dnia 9 listopada 2011r. w sprawie standardów technicznych wykonywania geodezyjnych pomiarów sytuacyjnych i wysokościowych oraz opracowania i przekazywania wyników tych pomairów do pzgik (Dz.U.263,poz.1572)

Uzbrojenie podziemne opracowano na podstawie:
1. ~~Danych branżowych - z literą B~~
2. Pośredniego ustalenia przebiegu aparaturą elektromagnetyczną - z literą A
3. Bezpośrednich pomiarów powykonawczych - bez litery
W związku z tym w częściach 1 i 2 nie gwarantuje się kompletności a dokładność położenia uzbrojenia na mapie może być niższa od dokładności kartometrycznej mapy

Aktualność mapy do celów projektowych na dzień:
20.03.2015r.

Kierownik jednostki wykonawstwa geodezyjnego:
mgr inż. Henryk Szymczak
imię i nazwisko

OBIEKT:
woj. zachodniopomorskie
pow. szczeciński
gm. m.Szczecin
obr. 2064, 2070, 2138
ul. Aleja Wojska Polskiego, Pawła Jasienicy, Bohdana Zaleskiego

GEOMAR S.A.
Zakład Geodezji w Gryfinie
ul. Kościelna 35/12
74-100 Gryfino
tel./fax (091) 416-30-99
(jednostka wykonawstwa geodezyjnego)

SKALA: 1:500
Układ współrzędnych: 2000(5)
Poziom odniesienia: Amsterdam

Wykonano metodą: cyfrową
Płyta CD-R nr:

Kierownik roboty
mgr inż. Henryk Szymczak nr 3384-1,2,4
imię i nazwisko, podpis, nr upraw.

Wykonano w ramach roboty geodezyjnej:
KERG MODGiK.354.209.2016
zgłoszonej w MODGiK w Szczecinie

Mapę do celów projektowych sporządzono przy wykorzystaniu:
1. Mapy zasadniczej w skali 1:500 sekcje: 5.200.16.05.4.4; 5.200.17.01.3.3; 5.200.17.01.3.4; 5.200.17.06.1.1; 5.200.17.06.1.2; 5.200.17.06.1.3
2. Danych branżowych części uzbrojenia podziemnego
3. ~~Pomiaru zieleni wysokiej i pomników przyrody oraz pomiaru innych obiektów wskazanych przez projektanta~~
4. ~~Opracowanych geodezyjnie elementów planu zagospodarowania przestrzennego (linie rozgraniczające, linie regulacyjne, osie ulic)~~

W zakresie opracowania znajdują się punkty osnowy geodezyjnej nr:brak
podlegające ochronie na podst. art. 15, art. 48, ust. 1 pkt 3 ustawy Prawo Geodezyjne i Kartograficzne

Granice i numery działek ewidencyjnych według danych MODGiK w Szczecinie z dnia 15.02.2016r.

Na mapie do celów projektowych wykazano następujące uzgodnione przez ZUDP projekty sieci uzbrojenia terenu:
- 439/2006 - proj. e, ks, kd
- 80/2013 - proj. eN
- 583/2014 - proj. eN, eS

Rejestracja:

Informacje dodatkowe:
1. zakres pomiaru
2. Redakcja znaków zgodna z rozporządzeniem MAiC z dnia 12 lutego 2013r. w sprawie bazy danych geodezyjnej ewidencji sieci uzbrojenia terenu, bazy danych obiektów topograficznych oraz mapy zasadniczej (Dz. U. Nr 193, poz. 1287)
3. Mapa nadaje się do celów projektowych w zakresie pomiaru
4. Mapa sporządzona zgodnie z rozporządzeniem MSWiA z dnia 09.11.2011r. w sprawie standardów technicznych wykonywania pomiarów sytuacyjnych i wysokościowych oraz opracowania i przekazywania wyników tych pomiarów do państwowego zasobu geodezyjnego i kartograficznego (Dz. U. Nr 263 poz. 1572).
5. Wszystkie trwałe obiekty budowlane podlegają wytyczeniu przez jednostkę wykonawstwa geodezyjnego
6. Nie wyklucza się istnienia w terenie również uzbrojenia o którym brak było informacji branżowych i nie zostały odnalezione w czasie inwentaryzacji geodezyjnej
7. Opracowanie nie dotyczy przypadku opisanego w § 79 ust. 5 rozp. MSWiA z dnia 9.11.2011 r.(Dz. U. Nr 263, poz. 1572)
8. Ustalenia obciążeń w księgach wieczystych: - nie ustalono w związku z art. 80 ust. 5 rozporządzenia MSWiA z dnia 09.11.2011 r. (Dz. U. Nr 263, poz. 1572).
9. Punkty graniczne oraz budynki, określone kolorem czerwonym powstały z wektoryzacji rastra i nie spełniają wykagań określonych w Rozporządzeniu Ministra SWiA z dnia 9 listopada 2011r. w sprawie standardów technicznych wykonywania geodezyjnych pomiarów sytuacyjnych i wysokościowych oraz opracowania i przekazywania wyników tych pomairów do pzgik (Dz.U.263,poz.1572)

Uzbrojenie podziemne opracowano na podstawie:
1. ~~Danych branżowych - z literą B~~
2. Pośredniego ustalenia przebiegu aparaturą elektromagnetyczną - z literą A
3. Bezpośrednich pomiarów powykonawczych - bez litery
W związku z tym w częściach 1 i 2 nie gwarantuje się kompletności a dokładność położenia uzbrojenia na mapie może być niższa od dokładności kartometrycznej mapy

Aktualność mapy do celów projektowych na dzień:
26.01.2016r.

Kierownik jednostki wykonawstwa geodezyjnego:
mgr inż. Henryk Szymczak
imię i nazwisko

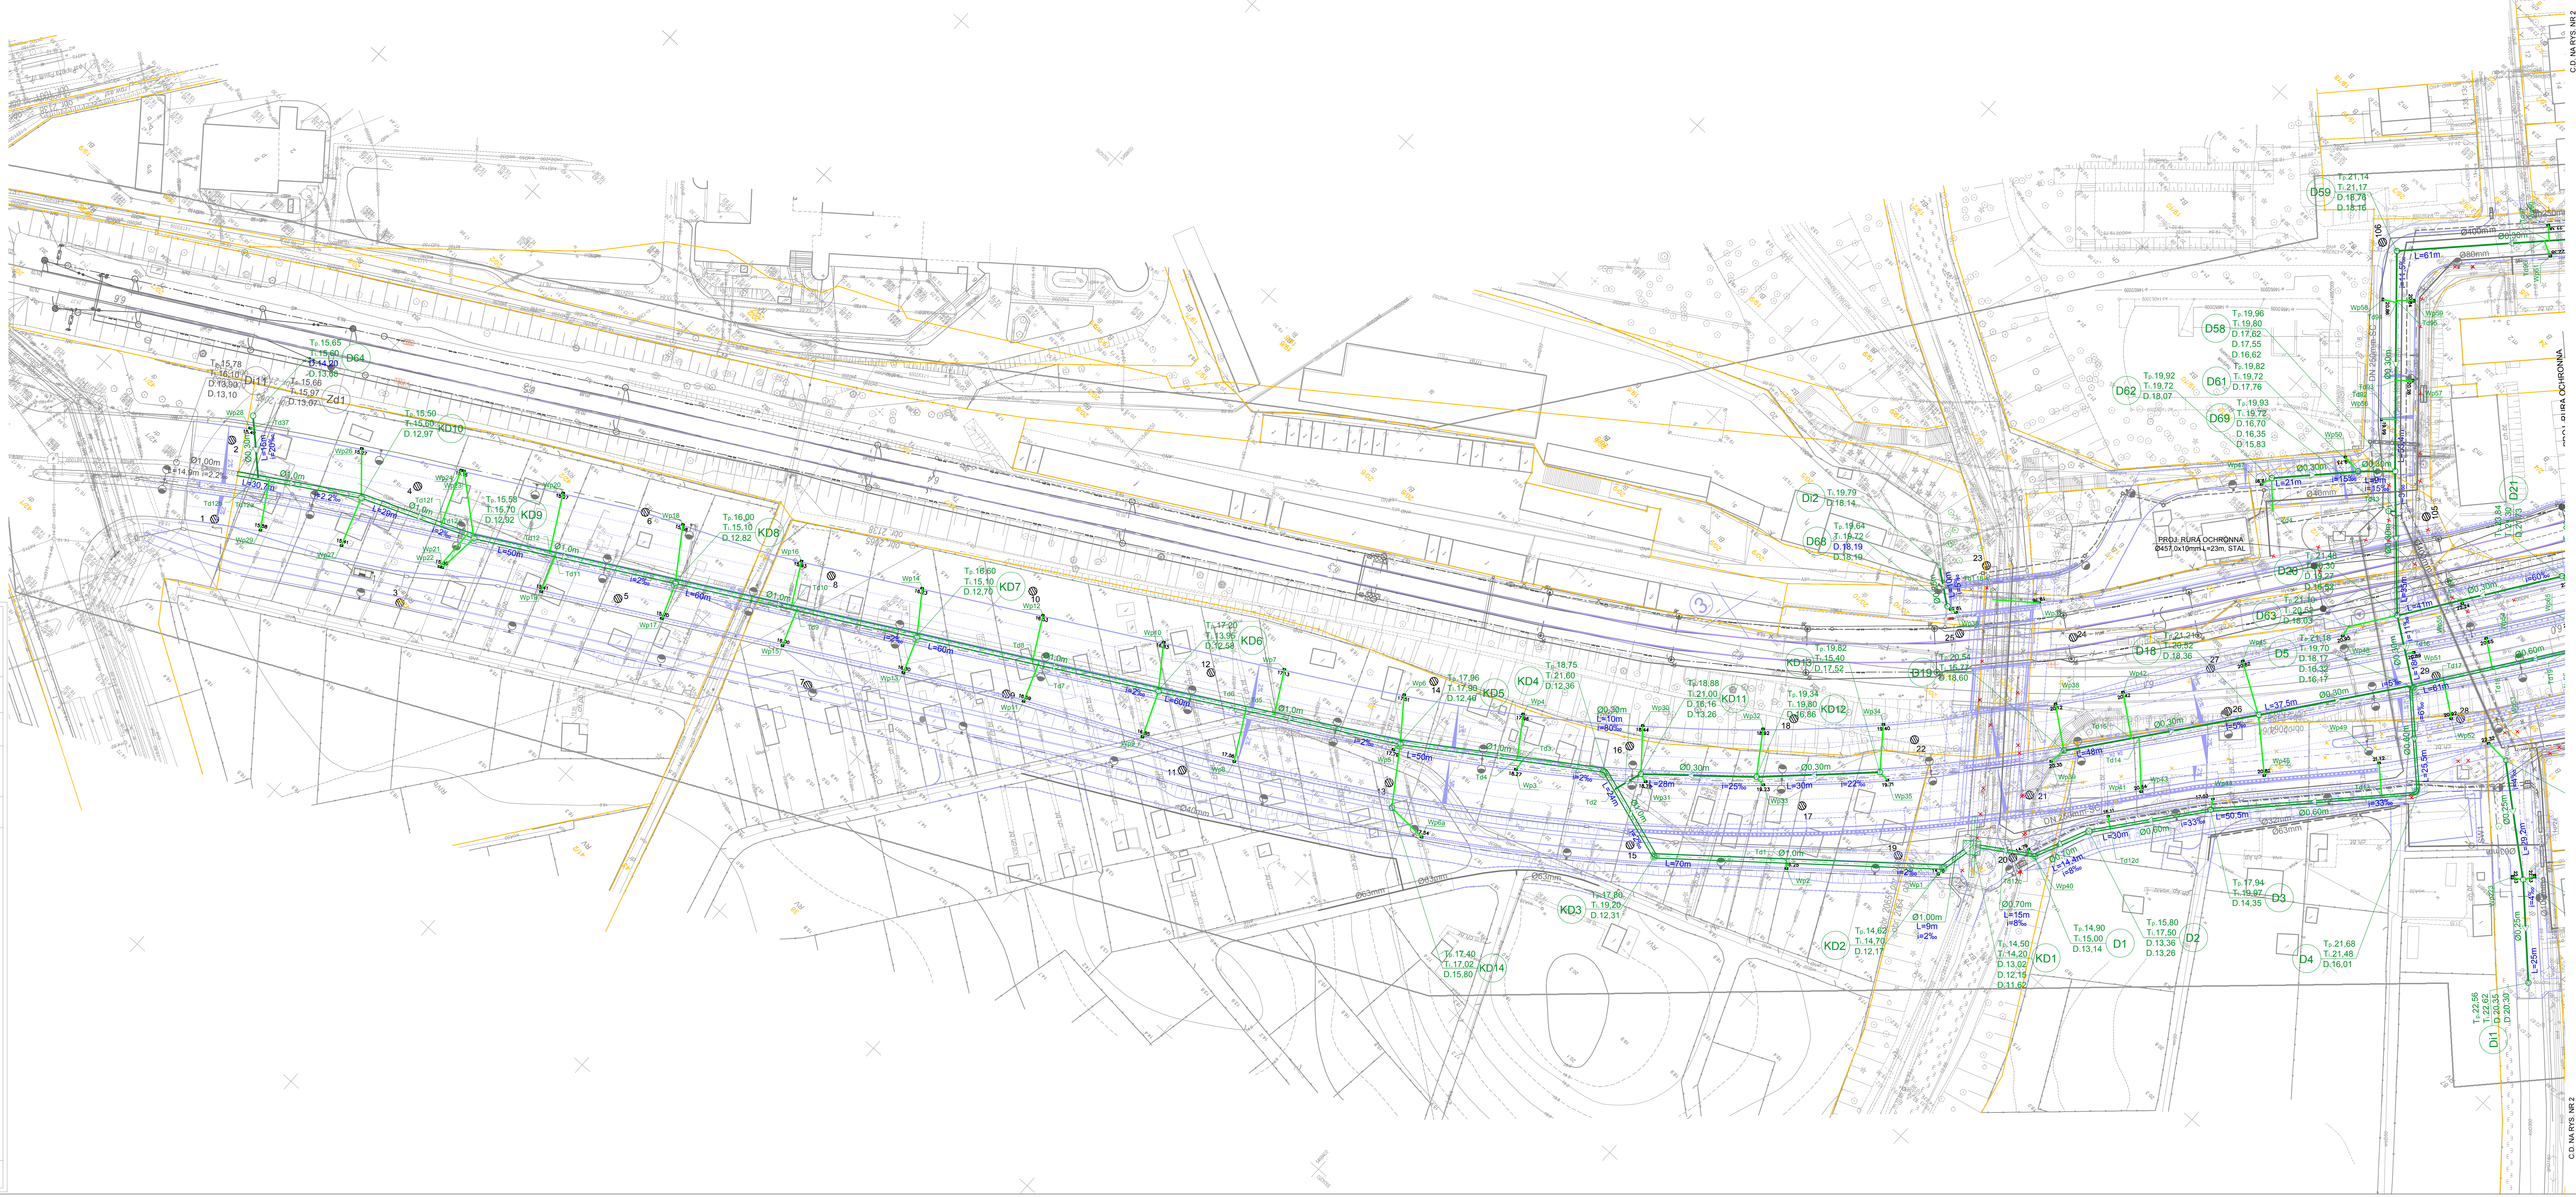

OZNACZENIA:

- PROJEKTOWANY KOLEKTOR DESZCZOWY (Ø0,60m)
- PROJEKTOWANY KANAŁ DESZCZOWY (Ø0,30m)
- PROJEKTOWANY PRZYKANALIK DESZCZOWY
- PROJEKTOWANA STUDZIENKA NA KANALE DESZCZOWYM
- PROJEKTOWANA KOMORA NA KANALIZACJI DESZCZOWEJ
- PROJEKTOWANY WPUST ULICZNY
- ISTNIEJĄCY WPUST ULICZNY
- PROJEKTOWANE ODWODNIENIE LINIOWE
- PROJEKTOWANY DRENAŻ DROGOWY
- PROJEKTOWANA STUDZIENKA DRENARSKA
- PROJEKTOWANY KOLEKTOR OGÓLNOSPŁAWNY (J0,80x1,20m)
- PROJEKTOWANY KANAŁ OGÓLNOSPŁAWNY (Ø0,30m)
- PROJEKTOWANA STUDZIENKA NA KANALE OGÓLNOSPŁAWNYM
- PROJEKTOWANA KOMORA NA KANALE OGÓLNOSPŁAWNYM
- PROJEKTOWANA MAGISTRALA WODOCIĄGOWA (Ø400mm)
- PROJEKTOWANY WODOCIĄG (Ø150mm)
- PROJEKTOWANY HYDRANT P.POŻ. NADZIEMNY
- PROJEKTOWANA ZASUWA / PRZEPUSTNICA NA WODOCIĄGU
- PROJEKTOWANA STUDZIENKA WODOCIĄGOWA (SW1)
- PROJEKTOWANY GAZOCIĄG ŚREDNIEGO CIŚNIENIA (DN225mm-ŚC)
- PROJEKTOWANY GAZOCIĄG NISKIEGO CIŚNIENIA (dn225mm-NC)
- PROJEKTOWANA LINIA KABLOWA 15 kV
- PROJEKTOWANA LINIA KABLOWA 0,4 kV
- PROJEKTOWANE ZŁĄCZE KABLOWE
- ISTNIEJĄCE ZŁĄCZE KABLOWE
- PROJEKTOWANA LINIA OŚWIETLENIOWA
- PROJEKTOWANA OPRAWA OŚWIETLENIOWA MOCOWANA NA CZOPIE SŁUPA
- PROJEKTOWANA OPRAWA OŚWIETLENIOWA MOCOWANA NA SŁUPIE NA WYSIĘGNIKU
- PROJEKTOWANA SIEĆ TELEKOMUNIKACYJNA
- PROJEKTOWANE STUDZIENKI NA SIECI TELEKOMUNIKACYJNEJ
- PROJEKTOWANA KANALIZACJA KABLOWA
- PROJEKTOWANE STUDZIENKI NA KANALIZACJI KABLOWEJ
- PROJEKTOWANE WODOCIĄGI WEDŁUG ODRĘBNEGO OPRACOWANIA
- ISTNIEJĄCE SIECI I OBIEKTY BUDOWLANE DO LIKWIDACJI
- PROJEKTOWANY SŁUP TRAKCYJNY TRAKCJI TRAMWAJOWEJ Z PROJEKTOWANYMI OPRAWAMI OŚWIETLENIOWYMI
- GRANICA DZIAŁKI
- PROJEKTOWANY UKŁAD DROGOWY
- PROJEKTOWANY UKŁAD TOROWY
- LOKALIZACJA I NUMER OTWORU GEOLOGICZNEGO

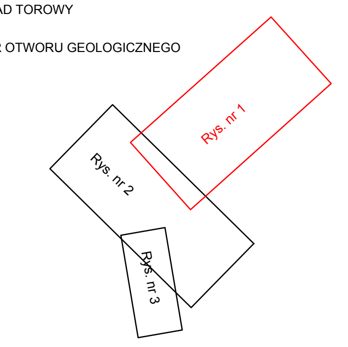

Rozwiązania zawarte w niniejszym opracowaniu podlegają ochronie prawa autorskiego i mogą być powielane oraz udostępniane osobom trzecim jedynie przez Zamawiającego w zakresie określonym w umowie o przeniesienie praw autorskich lub na podstawie pisemnego zezwolenia w/w Biura z zastrzeżeniem wszelkich skutków prawnych

BPBK s.a. Biuro Projektów Budownictwa Komunalnego spółka akcyjna w Gdańsku
80-237 Gdańsk, ul. Jana Uphagena 27, tel. 058 341-40-11, fax 058 341-89-46

OBWODNICA ŚRÓDMIEŚCIA SZCZECINA – ETAP VI
BUDOWA ULICY OD UL. NIEMIERZYŃSKIEJ DO UL. WOJSKA POLSKIEGO Z BUDOWĄ WĘZŁA "ŁĘKNO" WRAZ Z NIEZBĘDNYM ODCINKIEM DO UL. MICKIEWICZA W SZCZECINIE
PLAN SYTUACYJNY

Stadium opracowania:	PROJEKT WYKONAWCZY			
Data: 10.2016	Skala: 1:500			1
Umowa nr: C.R.U.I./14/0003713	Poz: 0242/PW/ER1/D.10			Rys nr
Projektant:	mgr inż. Zbigniew Woźniak	spec. instalacyjno-inżynieryjna upr. nr 262/Sz/83		
	mgr inż. Marcin Olek	spec. instalacyjna b/o upr. nr ZAP/0218/POOS/13		
Opracowanie:	mgr inż. Maciej Zalewski	spec. – upr. nr –		
	–	spec. – upr. nr –		
Sprawdzający:	mgr inż. Dariusz Skuza	spec. instalacyjno-inżynieryjna upr. nr 583/Sz/94		