


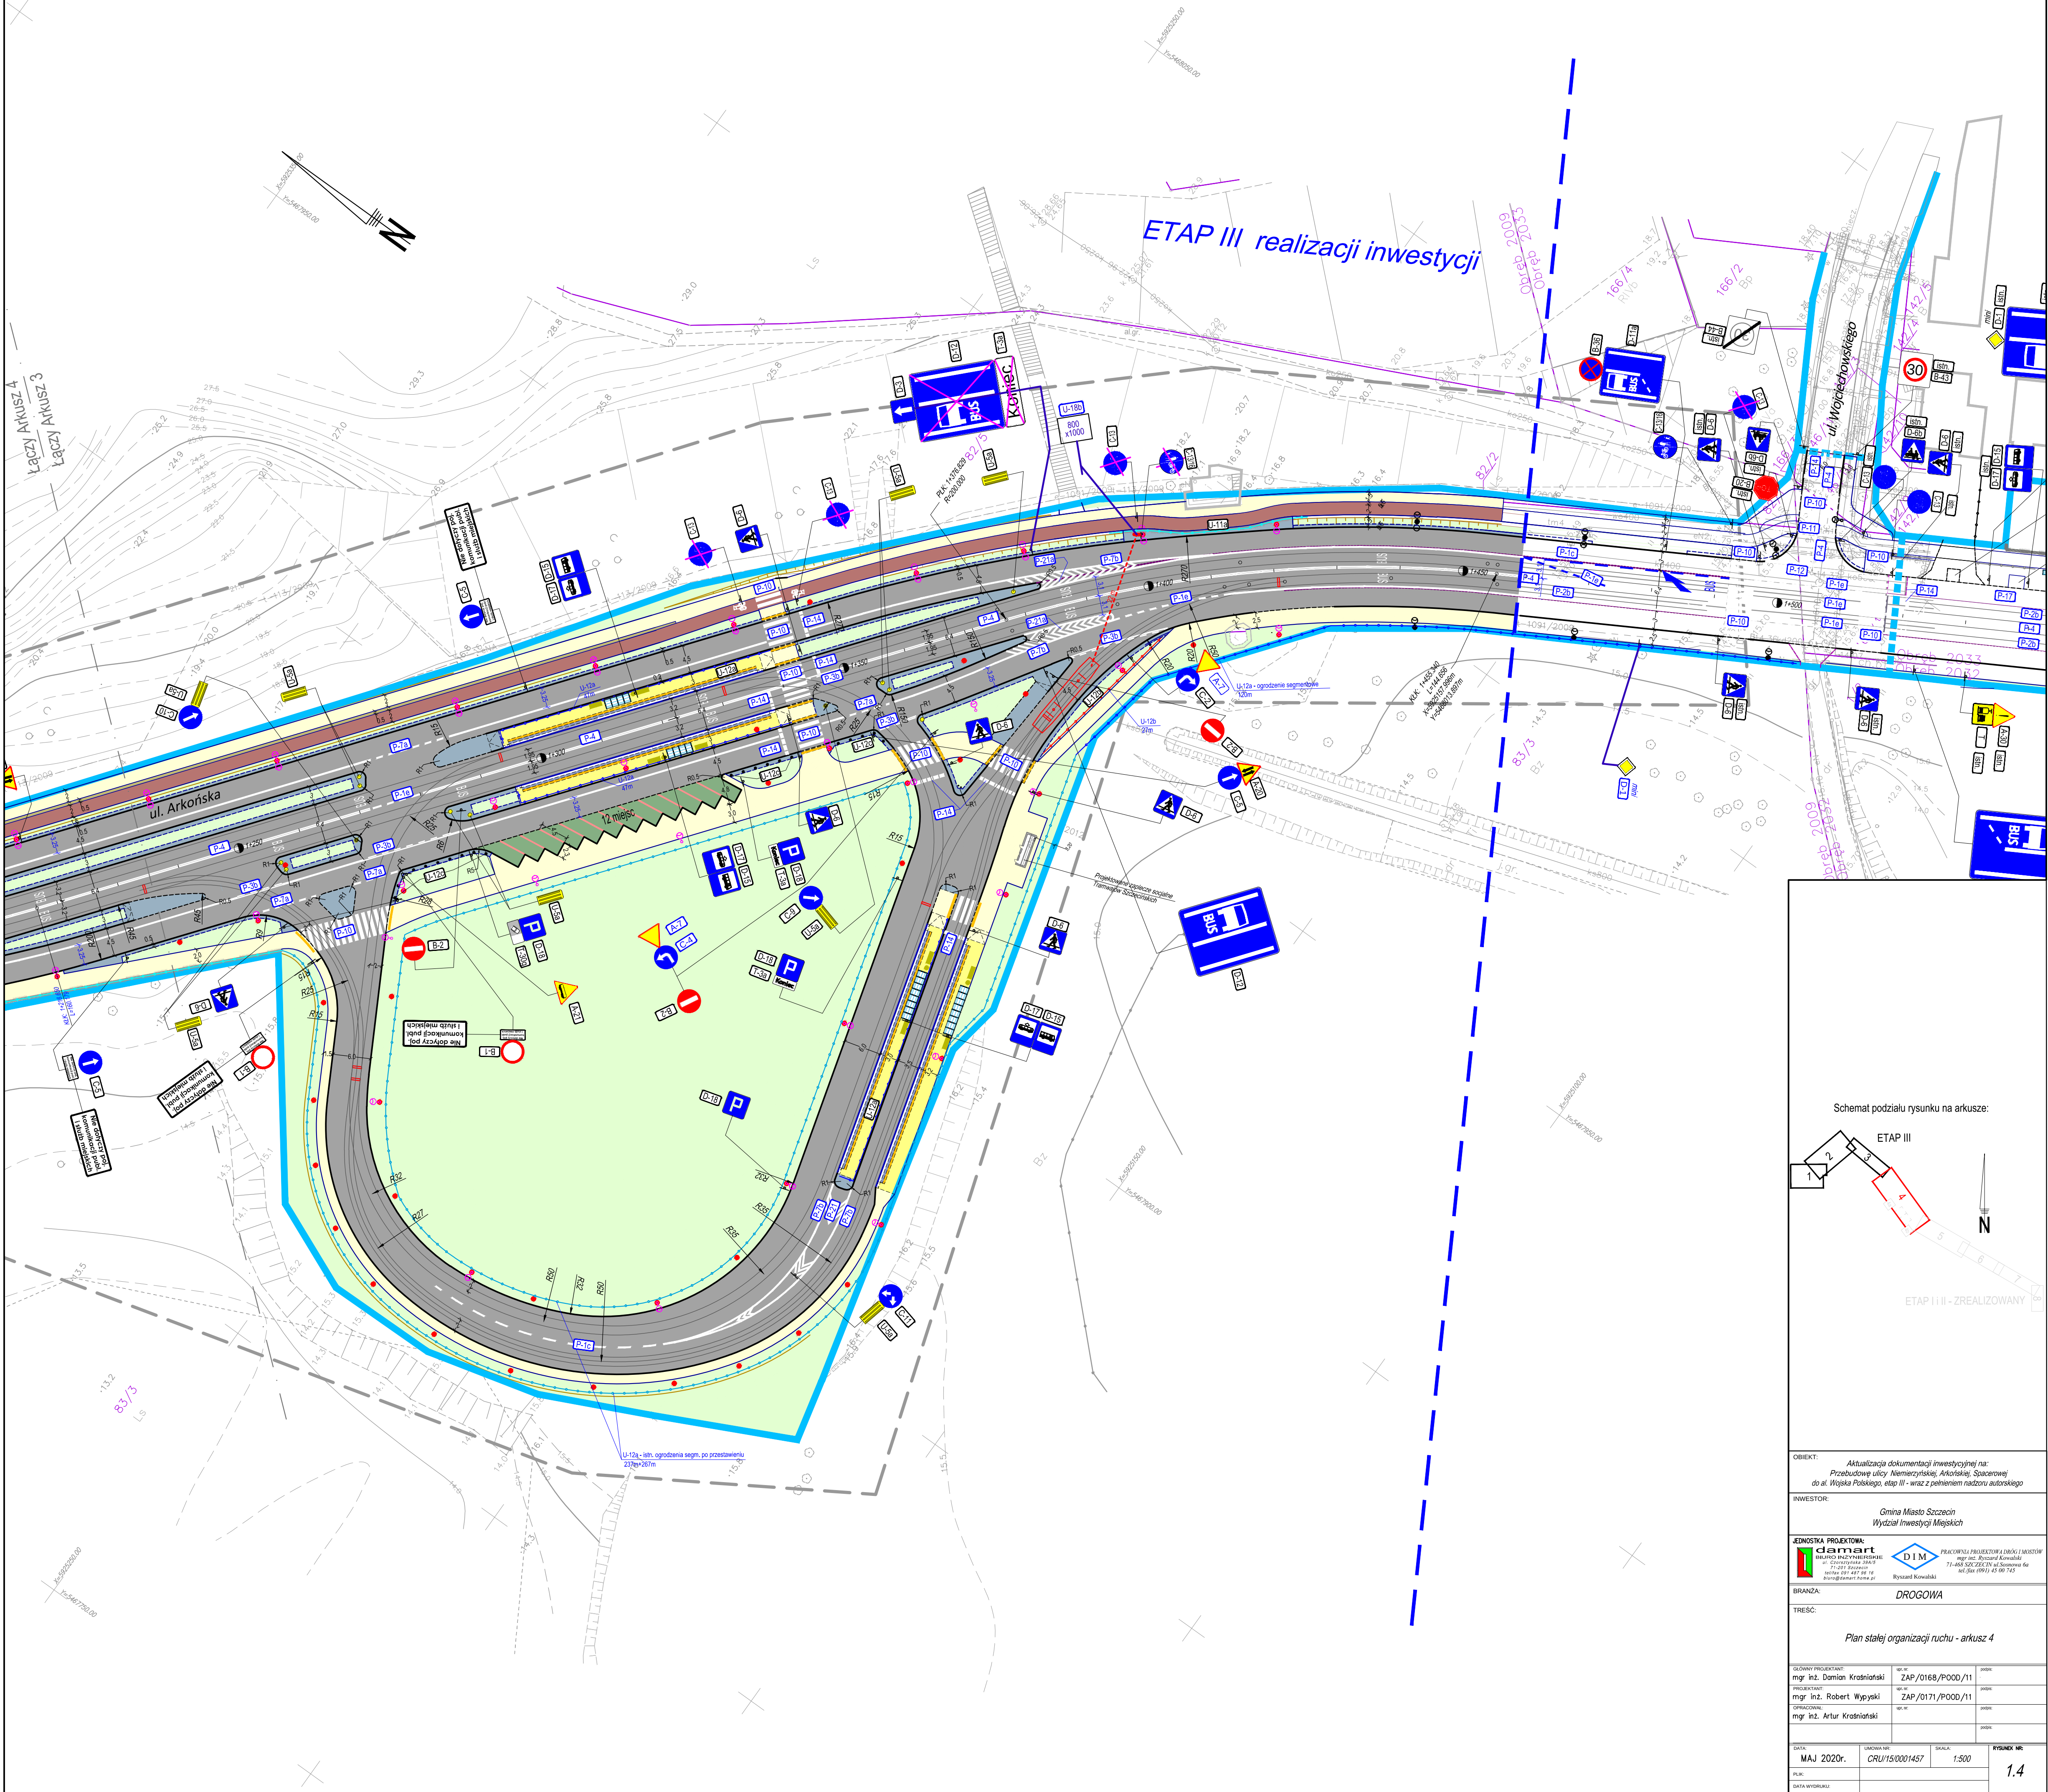

Schemat podziału rysunku na arkusze:

ETAP III

ETAP III - ZREALIZOWANY

OBJEKT: Aktualizacja dokumentacji inwestycyjnej na:
Przebudowę ulicy Niemierzyńskiej, Arkoskiej, Spacerowej
do al. Wojska Polskiego, etap III - wraz z pełnieniem nadzoru autorskiego

INWESTOR: Gmina Miasto Szczecin
Wydział Inwestycji Miejskich

JEDNOSTKA PROJEKTOWA: damart
ul. Chłopska 3A/5
71-408 Szczecin
tel. 71 447 44 16
biuro@damart.pl

PRACOWNIA PROJEKTOWA DROG I MOSTÓW
mgr inż. Ryszard Kowalski
71-408 Szczecin
ul. Słowackiego 4A
tel. 71 447 44 16

BRANŻA: DROGOWA

TREŚĆ: Plan stałej organizacji ruchu - arkusz 4

GŁÓWNY PROJEKTANT: mgr inż. Damian Krobiniński	WZ. 16 ZAP/0168/P000/11	DATA MAJ 2020r.
PROJEKTANT: mgr inż. Robert Wypyski	WZ. 17 ZAP/0171/P000/11	DATA MAJ 2020r.
OPRACOWAŁ: mgr inż. Artur Krosniński	WZ. 18	DATA MAJ 2020r.

SKALA: 1:500

RYSEK NR: 1.4