

MIASTO SZCZECIN  
 Wydział Ochrony Środowiska  
 Złoty Stok, 11 613A-18-53, 2021, ul.  
 Z up. PREZYDENTA MIASTA  
 Dariusz Matejski  
 ZASTĘPCA DYREKTORA  
 Wydziału Ochrony Środowiska

**LEGENDA**

**Inwentaryzacja dendrologiczna:**

- ⊙ drzewo istniejące
- ⊙ drzewo nanoszone ręcznie
- grupa krzewów
- × brak drzewa w terenie
- × drzewo usunięte w ramach inwestycji

**Projekt nasadzeń:**

- ⊕ projektowane drzewo
- 4/2 numer porządkowy drzewa/ liczba sztuk


16.11.2020  
 mgr inż. Bartosz Żyszkowski  
 KIEROWNIK ADMINISTRACJI OSŁOJENIA I DRZEWOSTANOWISKA

× - drzewo do usunięcia  
 ⊕ - drzewo do nasadzenia

INWESTOR: SM "WSPÓLNY DOM" w Szczecinie ul. Niemcewicza 26 71-520 Szczecin		JEDNOSTKA PROJEKTOWA: ul. Ks. Pomocnika 21/3 71-111 Szczecin tel.: 503 384 700 e-mail: b.zyszkowski@o2.pl	
ZADANIE: BUDOWA DRÓG POŻAROWYCH PRZY UL. KORMORANÓW NR 1-9, 11-19, 21-29, 31-41 W SZCZECIN			
TYTUŁ: PROJEKT NASADZEŃ		BRANŻA: zieleni	DATA: styczeń 2019
PROJEKTOWAŁ: mgr inż. arch. krajobrazu Natalia Maćków	NR UPR.:	PODPIS: 	STADIUM: PW
		NR UMOWY: 14/EE/03/2018	SKALA: 1:500
			NR RYSUNKU: 2

Prof. sara ja n Krolowid, 10

Kempierow

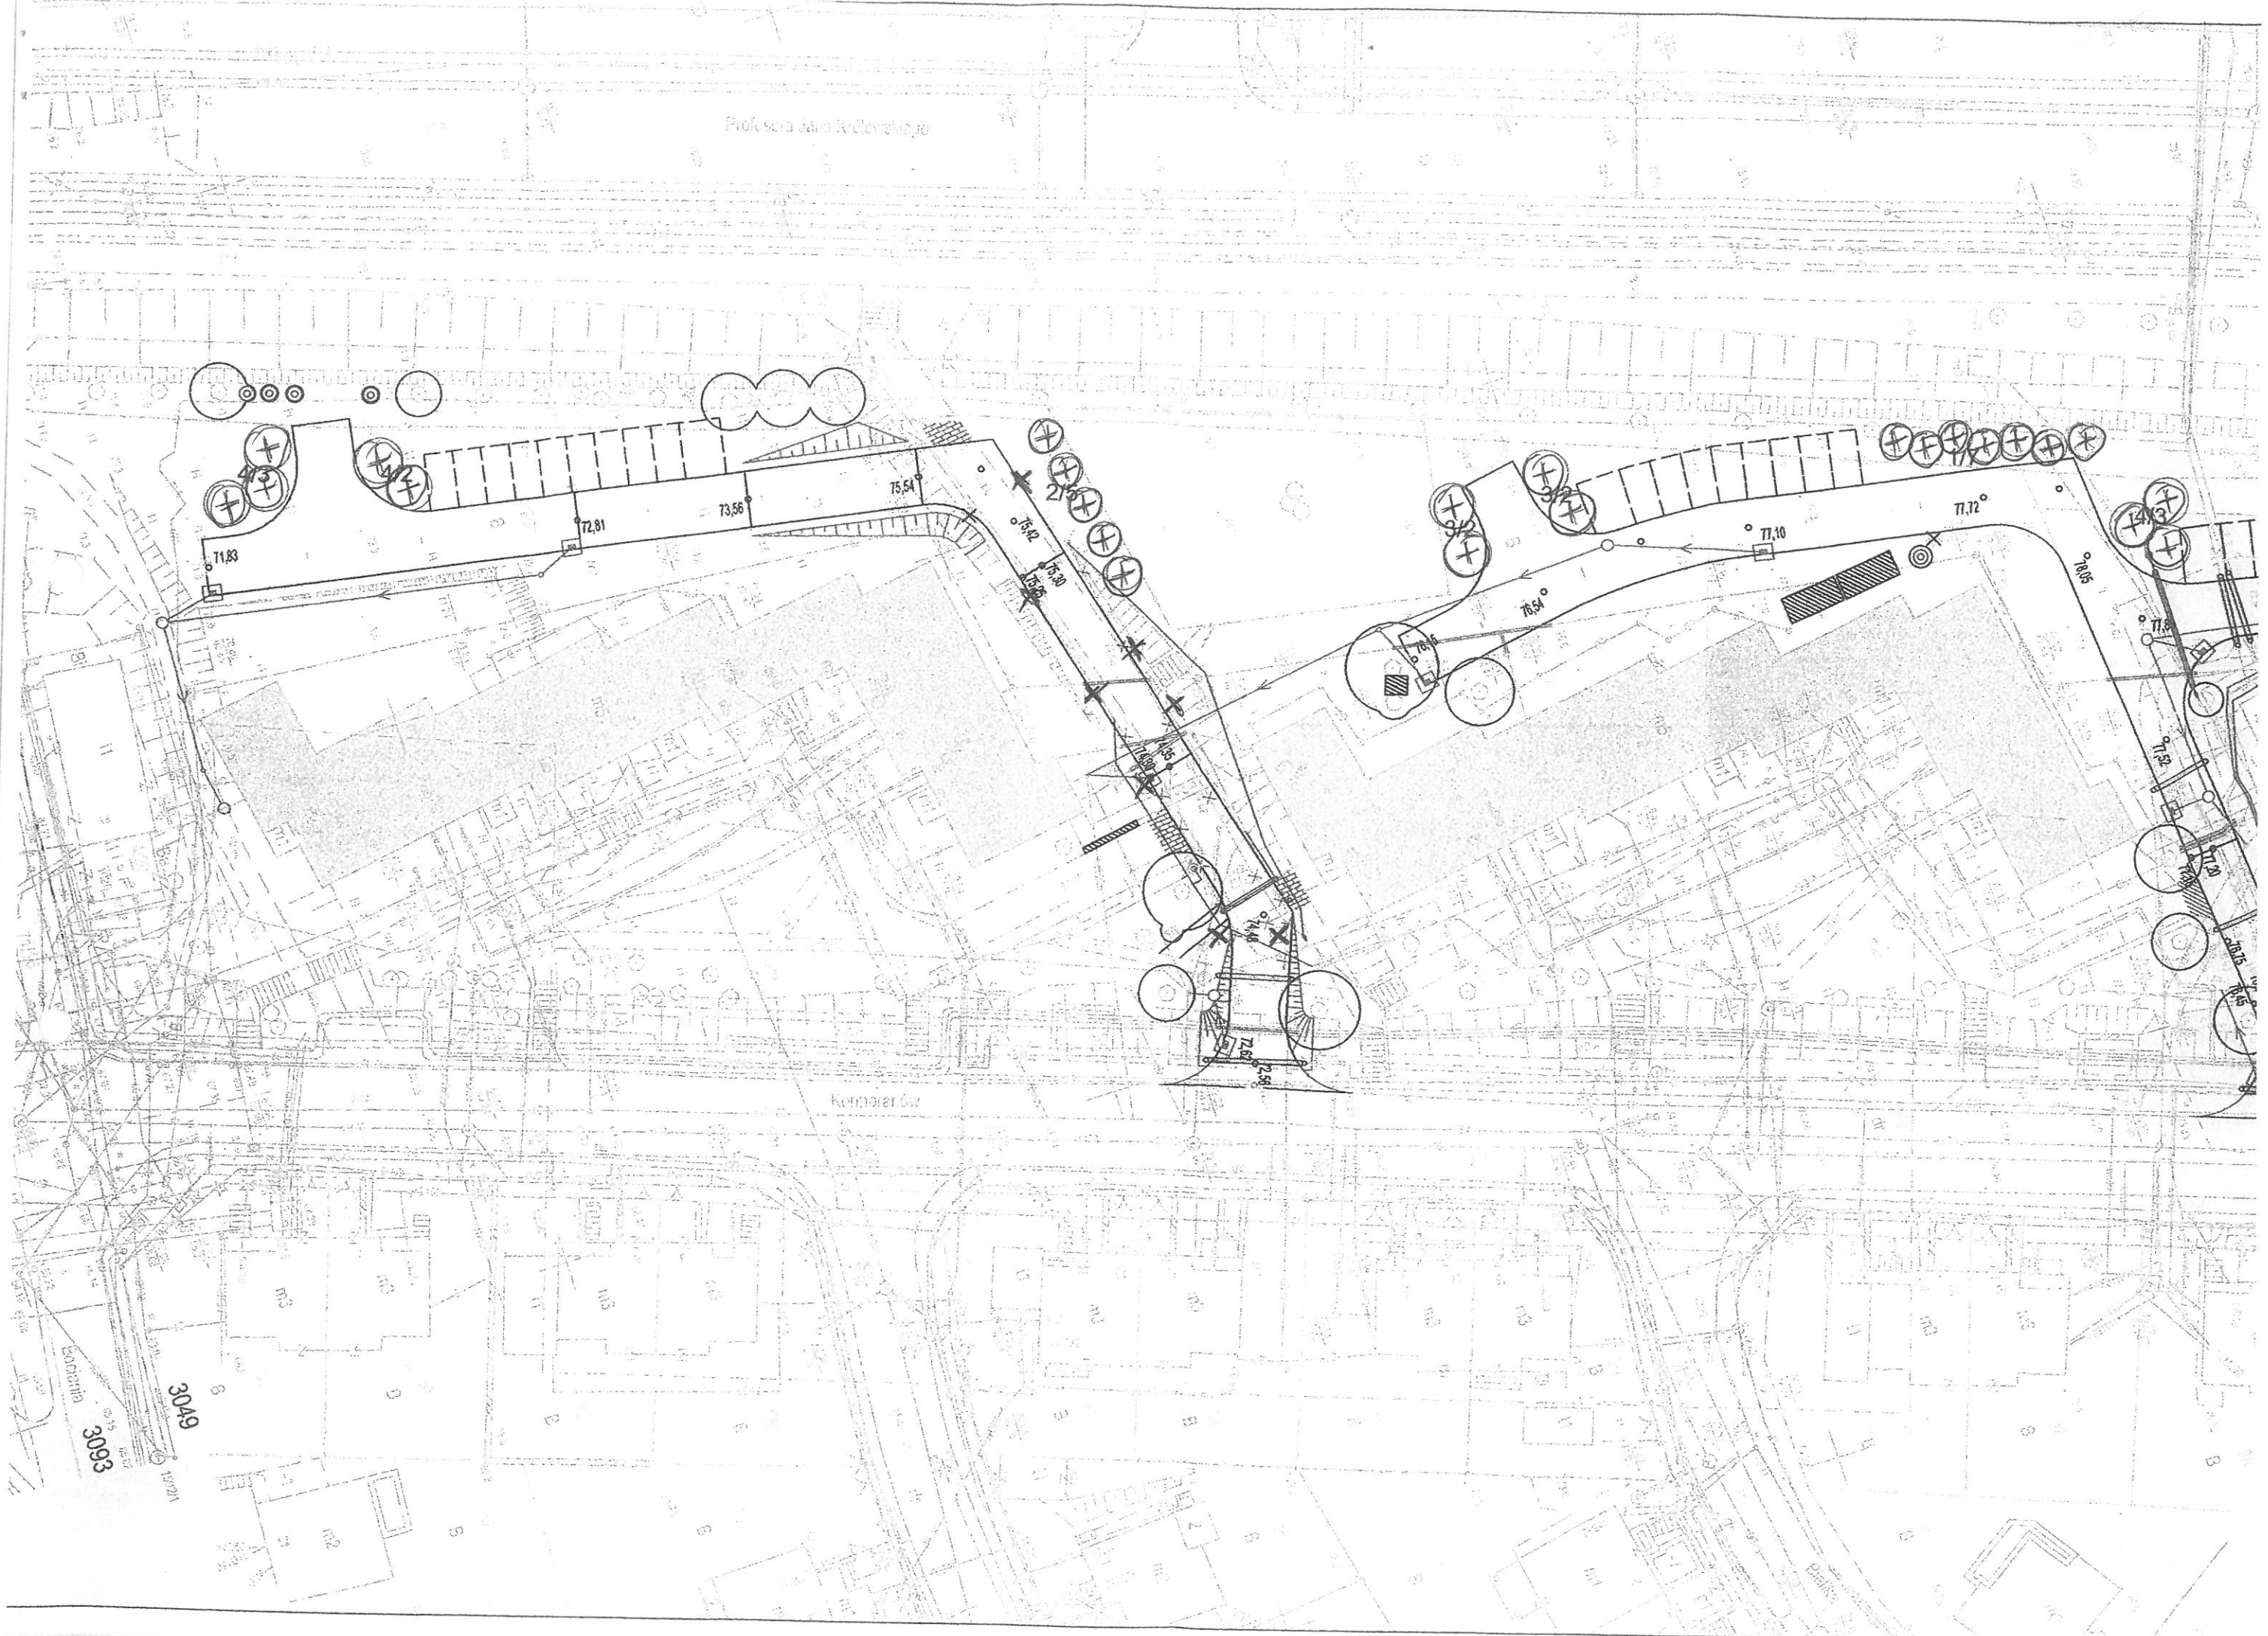

Eokarna  
3093  
3049