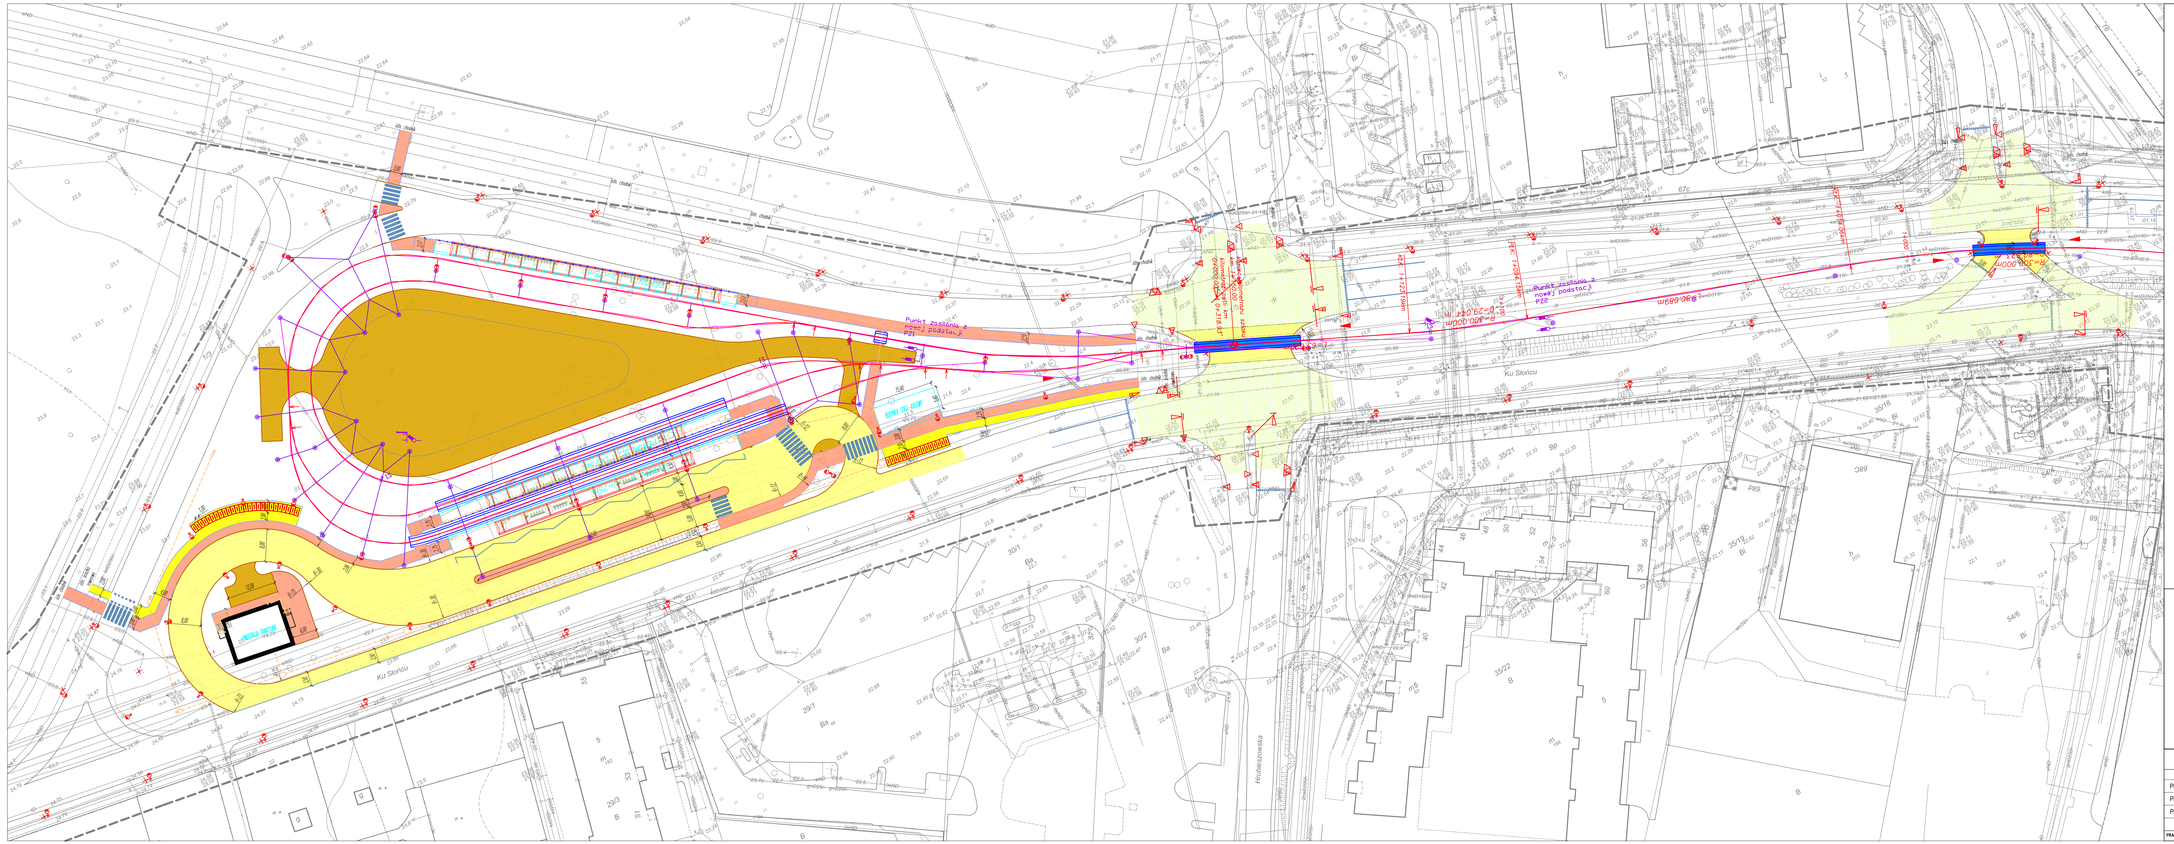
Ku Słońcu
Hrubieszowska
Punkt zasilania nowej podstacji PZE
Punkt zasilania nowej podstacji PZE
Punkt zasilania nowej podstacji PZE
PRZEJŚCIE DLA PIESZYCH nad torowiskiem
PRZEJŚCIE DLA PIESZYCH nad torowiskiem
PRZEJŚCIE DLA PIESZYCH nad torowiskiem
PRZYSTANEK TRAMWAJOWY
PRZYSTANEK TRAMWAJOWY
PRZYSTANEK TRAMWAJOWY