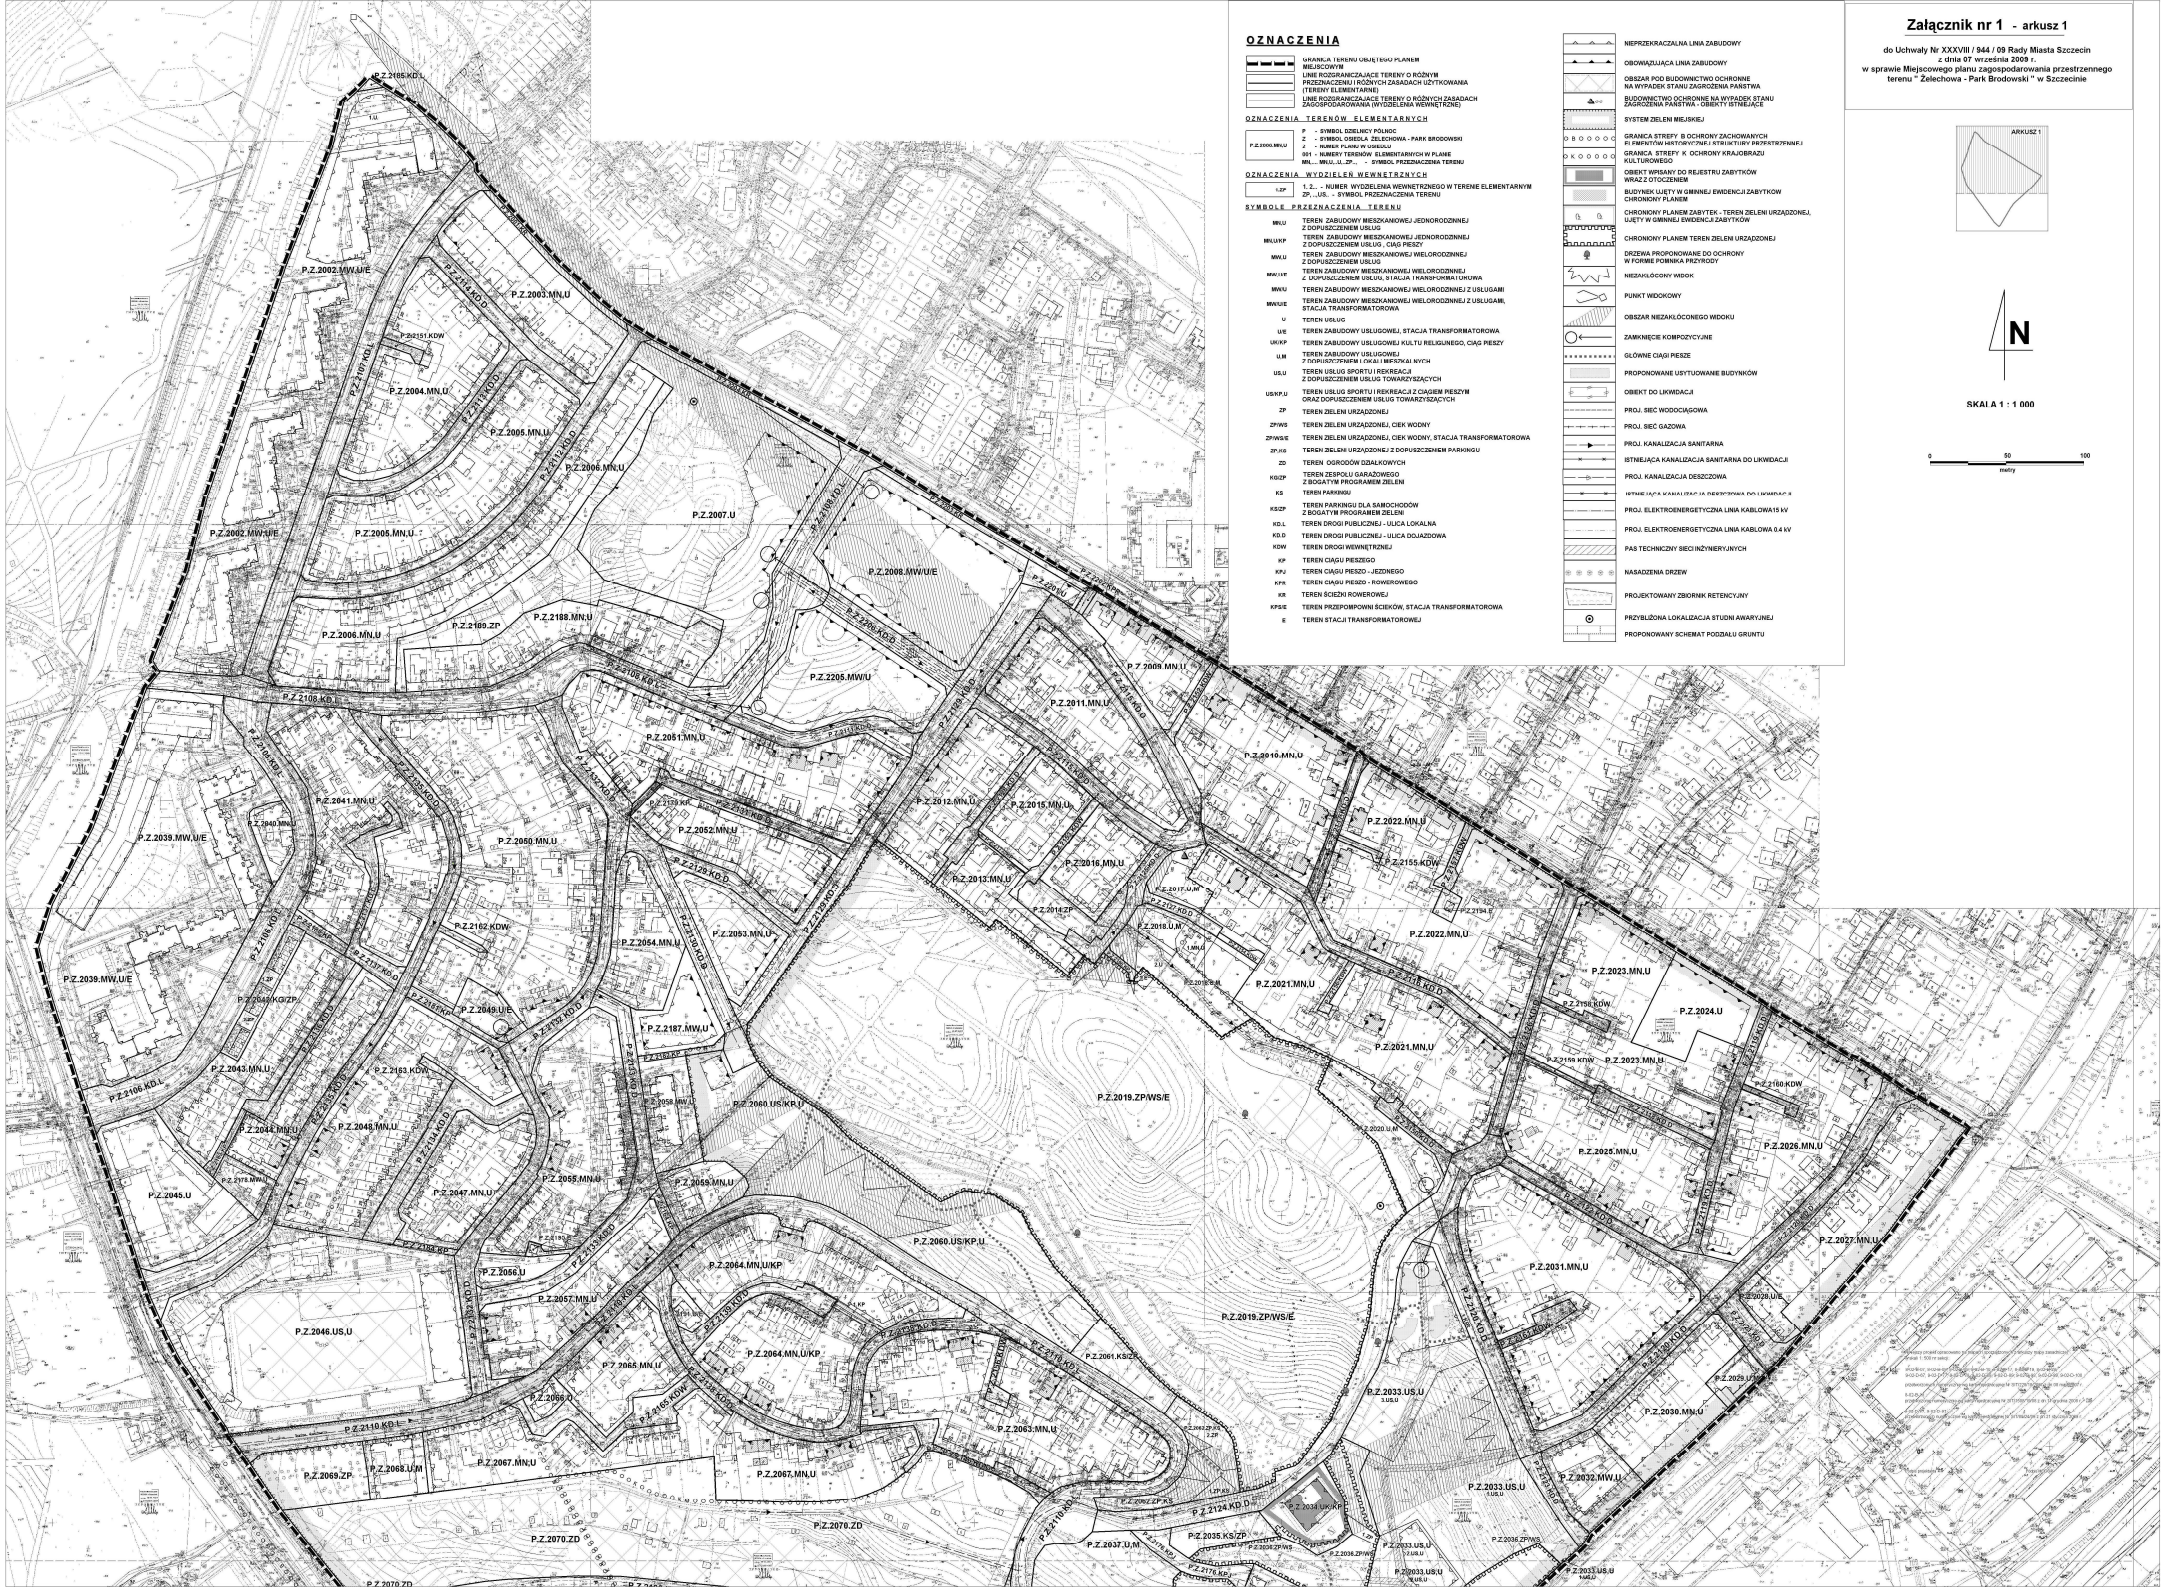
OZNACZENIA
GRANICA TERENU OBJĘTEGO PLANEM MIEJSCOWYM
LINIE ROZGRANICZAJĄCE TERENY O RÓŻNYM PRZEZNACZENIU I RÓŻNYCH ZASADACH UŻYTKOWANIA (TERENY ELEMENTARNE)
LINIE ROZGRANICZAJĄCE TERENY O RÓŻNYCH ZASADACH ZAGOSPODAROWANIA (WYDZIELENIA WEWNĘTRZNE)
OZNACZENIA TERENÓW ELEMENTARNYCH
P.Z.2000.MN/U
P - SYMBOL DZIELNICY PÓŁNOC
Z - SYMBOL OSIEDLA ŻELECHOWA - PARK BRODOWSKI
2 - NUMER PLANU W OSIEDLU
001 - NUMERY TERENÓW ELEMENTARNYCH W PLANIE
MN,U - MN,U, ..U, ZP, ... - SYMBOL PRZEZNACZENIA TERENU
OZNACZENIA WYDZIELEŃ WEWNĘTRZNYCH
1,2,... - NUMER WYDZIELENIA WEWNĘTRZNEGO W TERENIE ELEMENTARNYM
ZP, ,US, .. - SYMBOL PRZEZNACZENIA TERENU
SYMBOLE PRZEZNACZENIA TERENU
MN,U TEREN ZABUDOWY MIESZKANIOWEJ JEDNORODZINNEJ Z DOPUSZCZENIEM USŁUG
MN,U/KP TEREN ZABUDOWY MIESZKANIOWEJ JEDNORODZINNEJ Z DOPUSZCZENIEM USŁUG , CIĄG PIESZY
MW,U TEREN ZABUDOWY MIESZKANIOWEJ WIELORODZINNEJ Z DOPUSZCZENIEM USŁUG
MW/U/E TEREN ZABUDOWY MIESZKANIOWEJ WIELORODZINNEJ Z USŁUGAMI, STACJA TRANSFORMATOROWA
MW/U TEREN ZABUDOWY MIESZKANIOWEJ WIELORODZINNEJ Z USŁUGAMI
U TEREN USŁUG
U/E TEREN ZABUDOWY USŁUGOWEJ, STACJA TRANSFORMATOROWA
UK/KP TEREN ZABUDOWY USŁUGOWEJ KULTU RELIGIJNEGO, CIĄG PIESZY
U,M TEREN ZABUDOWY USŁUGOWEJ Z DOPUSZCZENIEM I OKALI MIESZKALNYCH
US,U TEREN USŁUG SPORTU I REKREACJI Z DOPUSZCZENIEM USŁUG TOWARZYSZĄCYCH
US/KP,U TEREN USŁUG SPORTU I REKREACJI Z CIĄGIEM PIESZYM ORAZ DOPUSZCZENIEM USŁUG TOWARZYSZĄCYCH
ZP TEREN ZIELENI URZĄDZONEJ
ZP/WS TEREN ZIELENI URZĄDZONEJ, CIEK WODNY
ZP/WS/E TEREN ZIELENI URZĄDZONEJ, CIEK WODNY, STACJA TRANSFORMATOROWA
ZP,KS TEREN ZIELENI URZĄDZONEJ Z DOPUSZCZENIEM PARKINGU
ZD TEREN OGRODÓW DZIAŁKOWYCH
KG/ZP TEREN ZESPOŁU GARAŻOWEGO Z BOGATYM PROGRAMEM ZIELENI
KS TEREN PARKINGU
KS/ZP TEREN PARKINGU DLA SAMOCHODÓW Z BOGATYM PROGRAMEM ZIELENI
KD.L TEREN DROGI PUBLICZNEJ - ULICA LOKALNA
KD.D TEREN DROGI PUBLICZNEJ - ULICA DOJAZDOWA
KDW TEREN DROGI WEWNĘTRZNEJ
KP TEREN CIĄGU PIESZEGO
KPJ TEREN CIĄGU PIESZO - JEZDNEGO
KPR TEREN CIĄGU PIESZO - ROWEROWEGO
KR TEREN ŚCIEŻKI ROWEROWEJ
KP/E TEREN PRZEPOMPOWNI ŚCIEKÓW, STACJA TRANSFORMATOROWA
E TEREN STACJI TRANSFORMATOROWEJ
NIEPRZEKRACZALNA LINIA ZABUDOWY
OBOWIĄZUJĄCA LINIA ZABUDOWY
OBSZAR POD BUDOWNICTWO OCHRONNE NA WYPADEK STANU ZAGROŻENIA PAŃSTWA
BUDOWNICTWO OCHRONNE NA WYPADEK STANU ZAGROŻENIA PAŃSTWA - OBIEKTY ISTNIEJĄCE
SYSTEM ZIELENI MIEJSKIEJ
GRANICA STREFY B OCHRONY ZACHOWANYCH ELEMENTÓW HISTORYCZNEJ STRUKTURY PRZESTRZENNEJ
GRANICA STREFY K OCHRONY KRAJOBRAZU KULTUROWEGO
OBIEKT WPISANY DO REJESTRU ZABYTKÓW WRAZ Z OTOCZENIEM
BUDYNEK UJĘTY W GMINNEJ EWIDENCJI ZABYTKÓW CHRONIONY PLANEM
CHRONIONY PLANEM ZABYTEK - TEREN ZIELENI URZĄDZONEJ, UJĘTY W GMINNEJ EWIDENCJI ZABYTKÓW
CHRONIONY PLANEM TEREN ZIELENI URZĄDZONEJ
DRZEWA PROPONOWANE DO OCHRONY W FORMIE POMNIKA PRZYRODY
NIEZAKŁÓCONY WIDOK
PUNKT WIDOKOWY
OBSZAR NIEZAKŁÓCONEGO WIDOKU
ZAMKNIĘCIE KOMPOZYCYJNE
GŁÓWNE CIĄGI PIESZE
PROPONOWANE USYTUOWANIE BUDYNKÓW
OBIEKT DO LIKWIDACJI
PROJ. SIEC WODOCIĄGOWA
PROJ. SIEĆ GAZOWA
PROJ. KANALIZACJA SANITARNA
ISTNIEJĄCA KANALIZACJA SANITARNA DO LIKWIDACJI
PROJ. KANALIZACJA DESZCZOWA
PROJ. ELEKTROENERGETYCZNA LINIA KABLOWA15 kV
PROJ. ELEKTROENERGETYCZNA LINIA KABLOWA 0,4 kV
PAS TECHNICZNY SIECI INŻYNERYJNYCH
NASADZENIA DRZEW
PROJEKTOWANY ZBIORNIK RETENCYJNY
PRZYBLIŻONA LOKALIZACJA STUDNI AWARYJNEJ
PROPONOWANY SCHEMAT PODZIAŁU GRUNTU
Załącznik nr 1 - arkusz 1
do Uchwały Nr XXXVIII / 944 / 09 Rady Miasta Szczecin
z dnia 07 września 2009 r.
w sprawie Miejscowego planu zagospodarowania przestrzennego terenu " Żelechowa - Park Brodowski " w Szczecinie
ARKUSZ 1
N
SKALA 1 : 1 000
0 50 100
metry
P.Z.2165.KD.L
P.Z.2002.MW,U/E
P.Z.2003.MN,U
P.Z.2004.MN,U
P.Z.2005.MN,U
P.Z.2006.MN,U
P.Z.2007.U
P.Z.2008.MW/U/E
P.Z.2009.MN,U
P.Z.2010.MN,U
P.Z.2011.MN,U
P.Z.2012.MN,U
P.Z.2013.MN,U
P.Z.2014.ZP
P.Z.2015.MN,U
P.Z.2016.MN,U
P.Z.2017.U,M
P.Z.2018.U,M
P.Z.2019.ZP/WS/E
P.Z.2020.U,M
P.Z.2021.MN,U
P.Z.2022.MN,U
P.Z.2023.MN,U
P.Z.2024.U
P.Z.2025.MN,U
P.Z.2026.MN,U
P.Z.2027.MN,U
P.Z.2028.U/E
P.Z.2029.U/E
P.Z.2030.MN,U
P.Z.2031.MN,U
P.Z.2032.MW,U
P.Z.2033.US,U
P.Z.2034.UK/KP
P.Z.2035.KS/ZP
P.Z.2036.ZP/WS
P.Z.2037.U,M
P.Z.2038.ZP/WS
P.Z.2039.MW,U/E
P.Z.2040.MN,U
P.Z.2041.MN,U
P.Z.2043.MN,U
P.Z.2044.MN,U
P.Z.2045.U
P.Z.2046.US,U
P.Z.2047.MN,U
P.Z.2048.MN,U
P.Z.2049.U/E
P.Z.2050.MN,U
P.Z.2051.MN,U
P.Z.2052.MN,U
P.Z.2053.MN,U
P.Z.2054.MN,U
P.Z.2055.MN,U
P.Z.2056.U
P.Z.2057.MN,U
P.Z.2058.MW,U
P.Z.2059.MN,U
P.Z.2060.US/KP,U
P.Z.2061.KS/ZP
P.Z.2062.ZP/KS
P.Z.2063.MN,U
P.Z.2064.MN,U/KP
P.Z.2065.MN,U
P.Z.2066.U
P.Z.2067.MN,U
P.Z.2068.U,M
P.Z.2069.ZP
P.Z.2070.ZD
P.Z.2071.ZD
P.Z.2072.ZD
P.Z.2073.ZD
P.Z.2074.ZD
P.Z.2075.ZD
P.Z.2076.ZD
P.Z.2077.ZD
P.Z.2078.MW,U
P.Z.2079.MW,U
