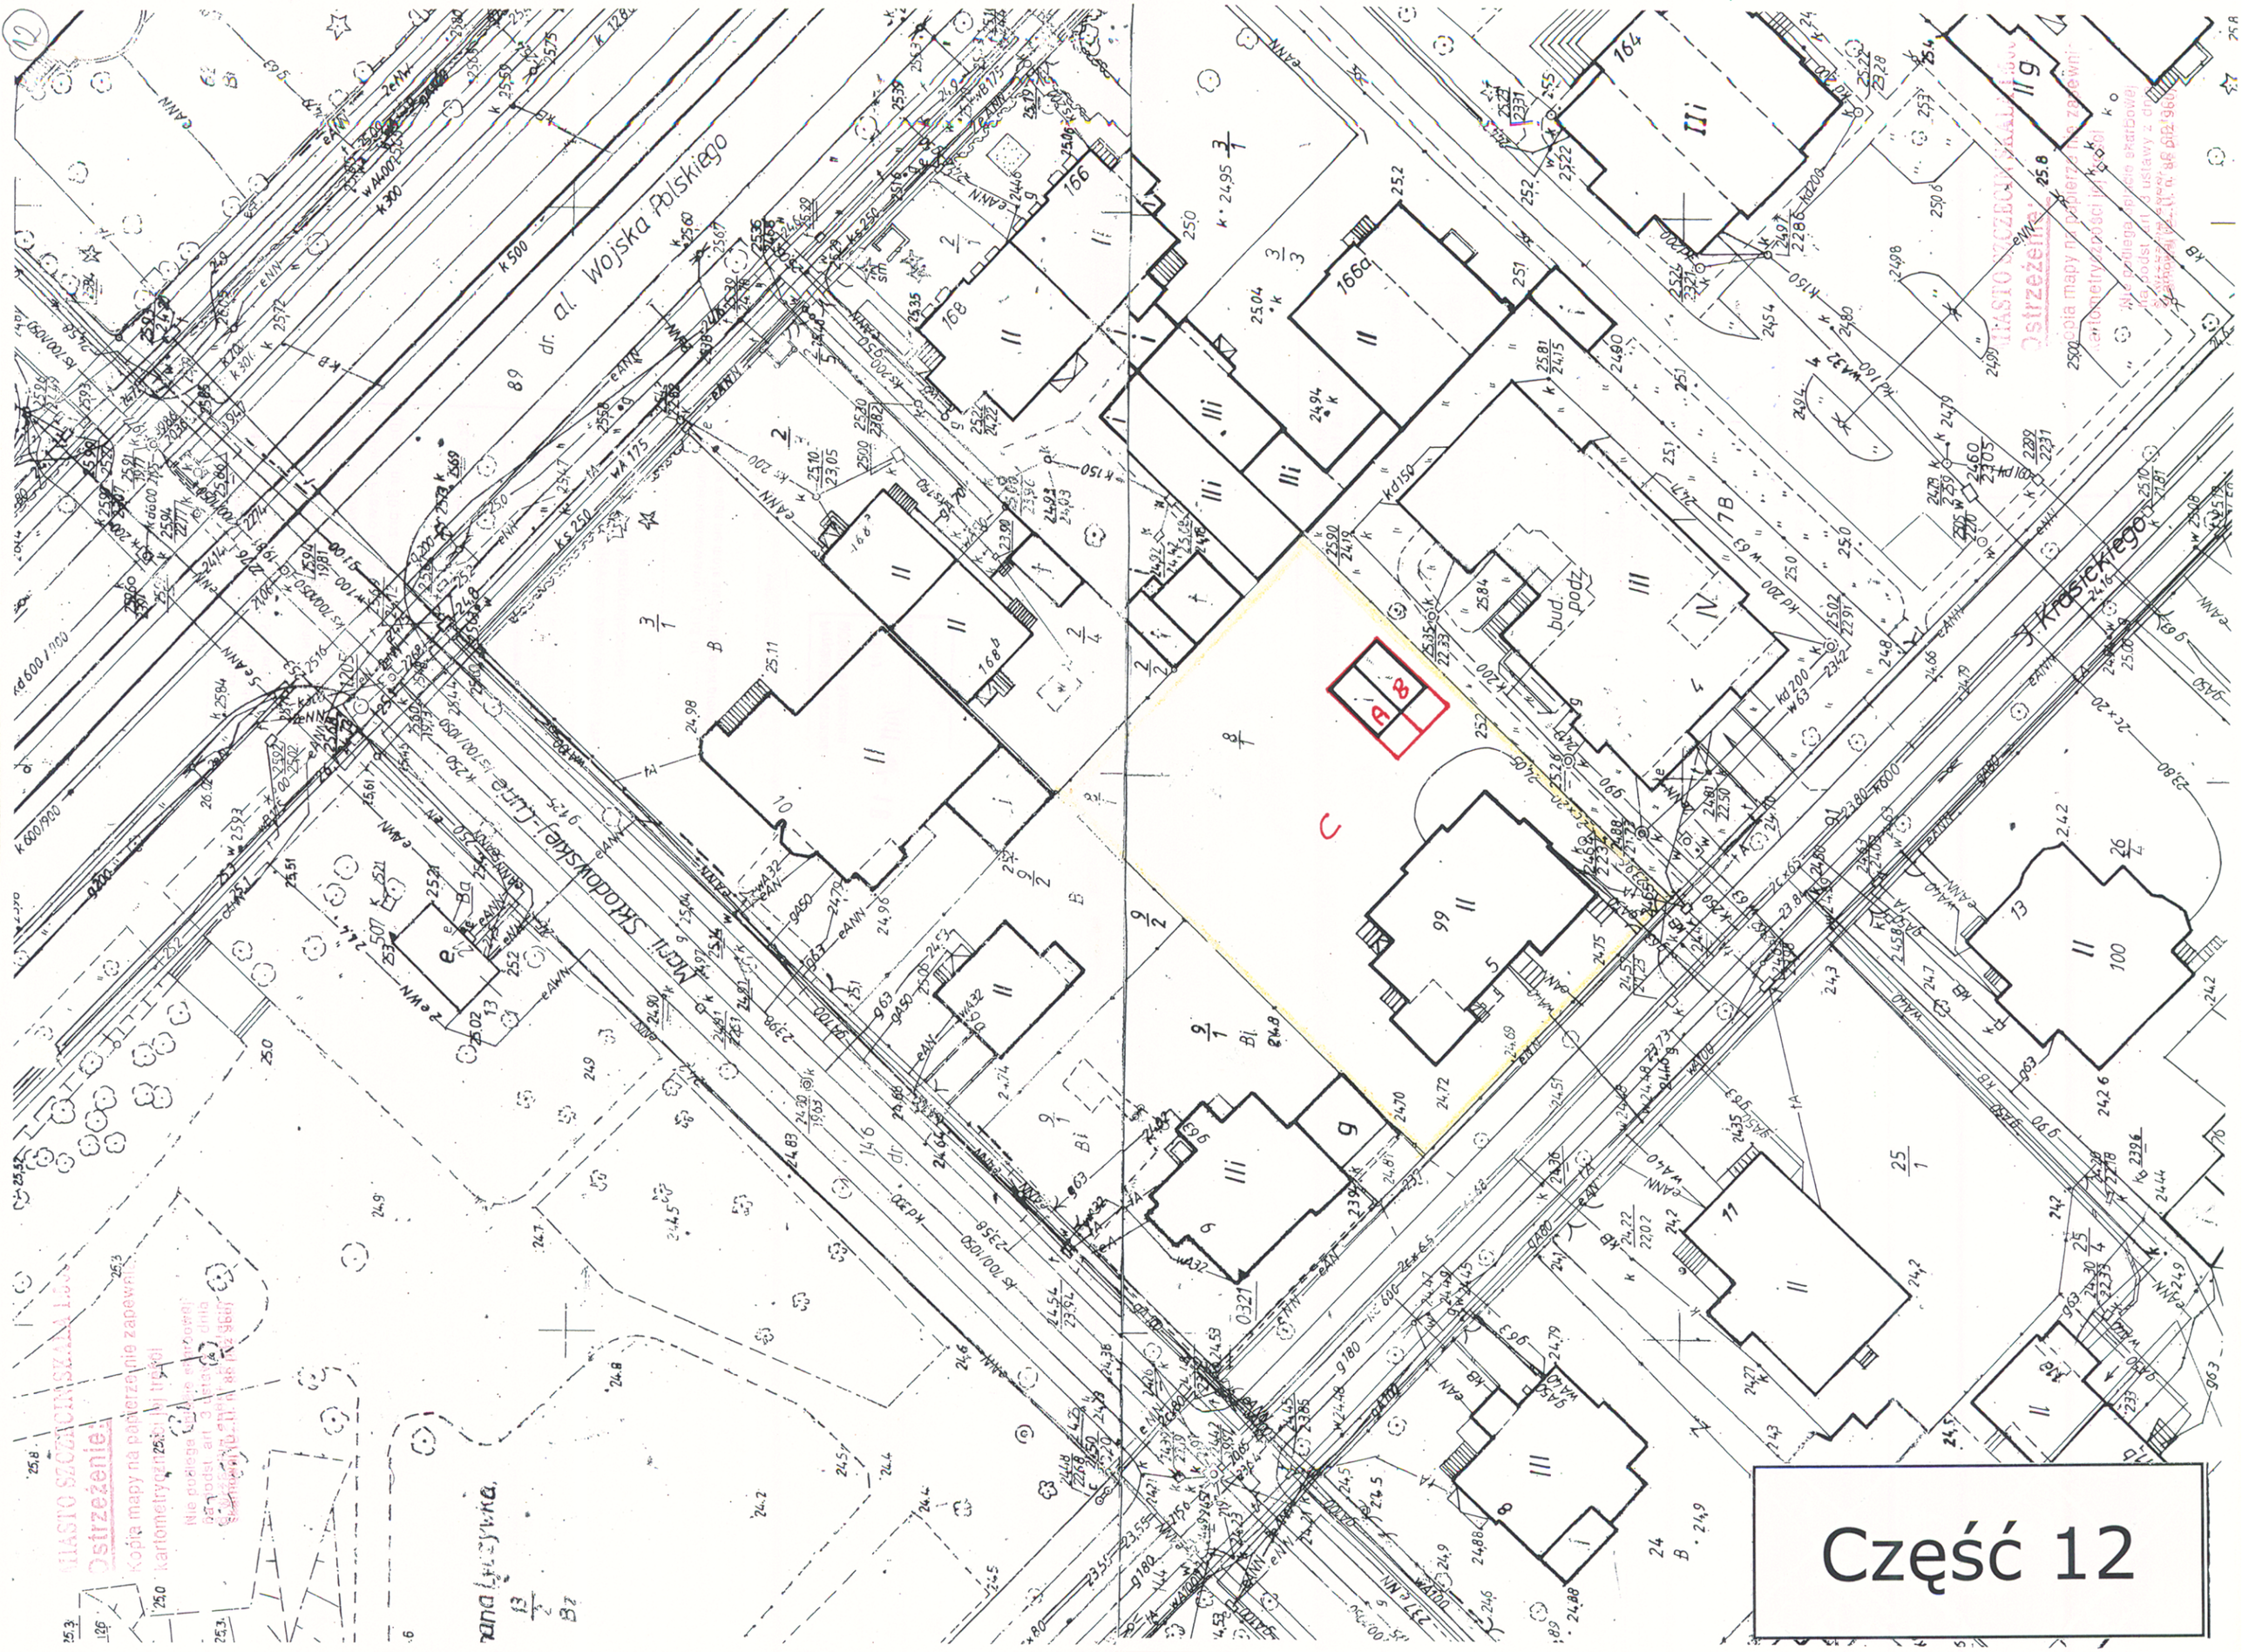

dr. al. Wojska Polskiego
Marii Skłodowskiej-Curie
J. Krasickiego
bud. podz.

Część 12