ZAŁĄCZNIK NR 1
do uchwały Nr XLII/1056/09 Rady Miasta Szczecin
z dnia 14 grudnia 2009 r. w sprawie
Miejscowego planu zagospodarowania przestrzennego
"Bolinko - Niemierzyńska" w Szczecinie

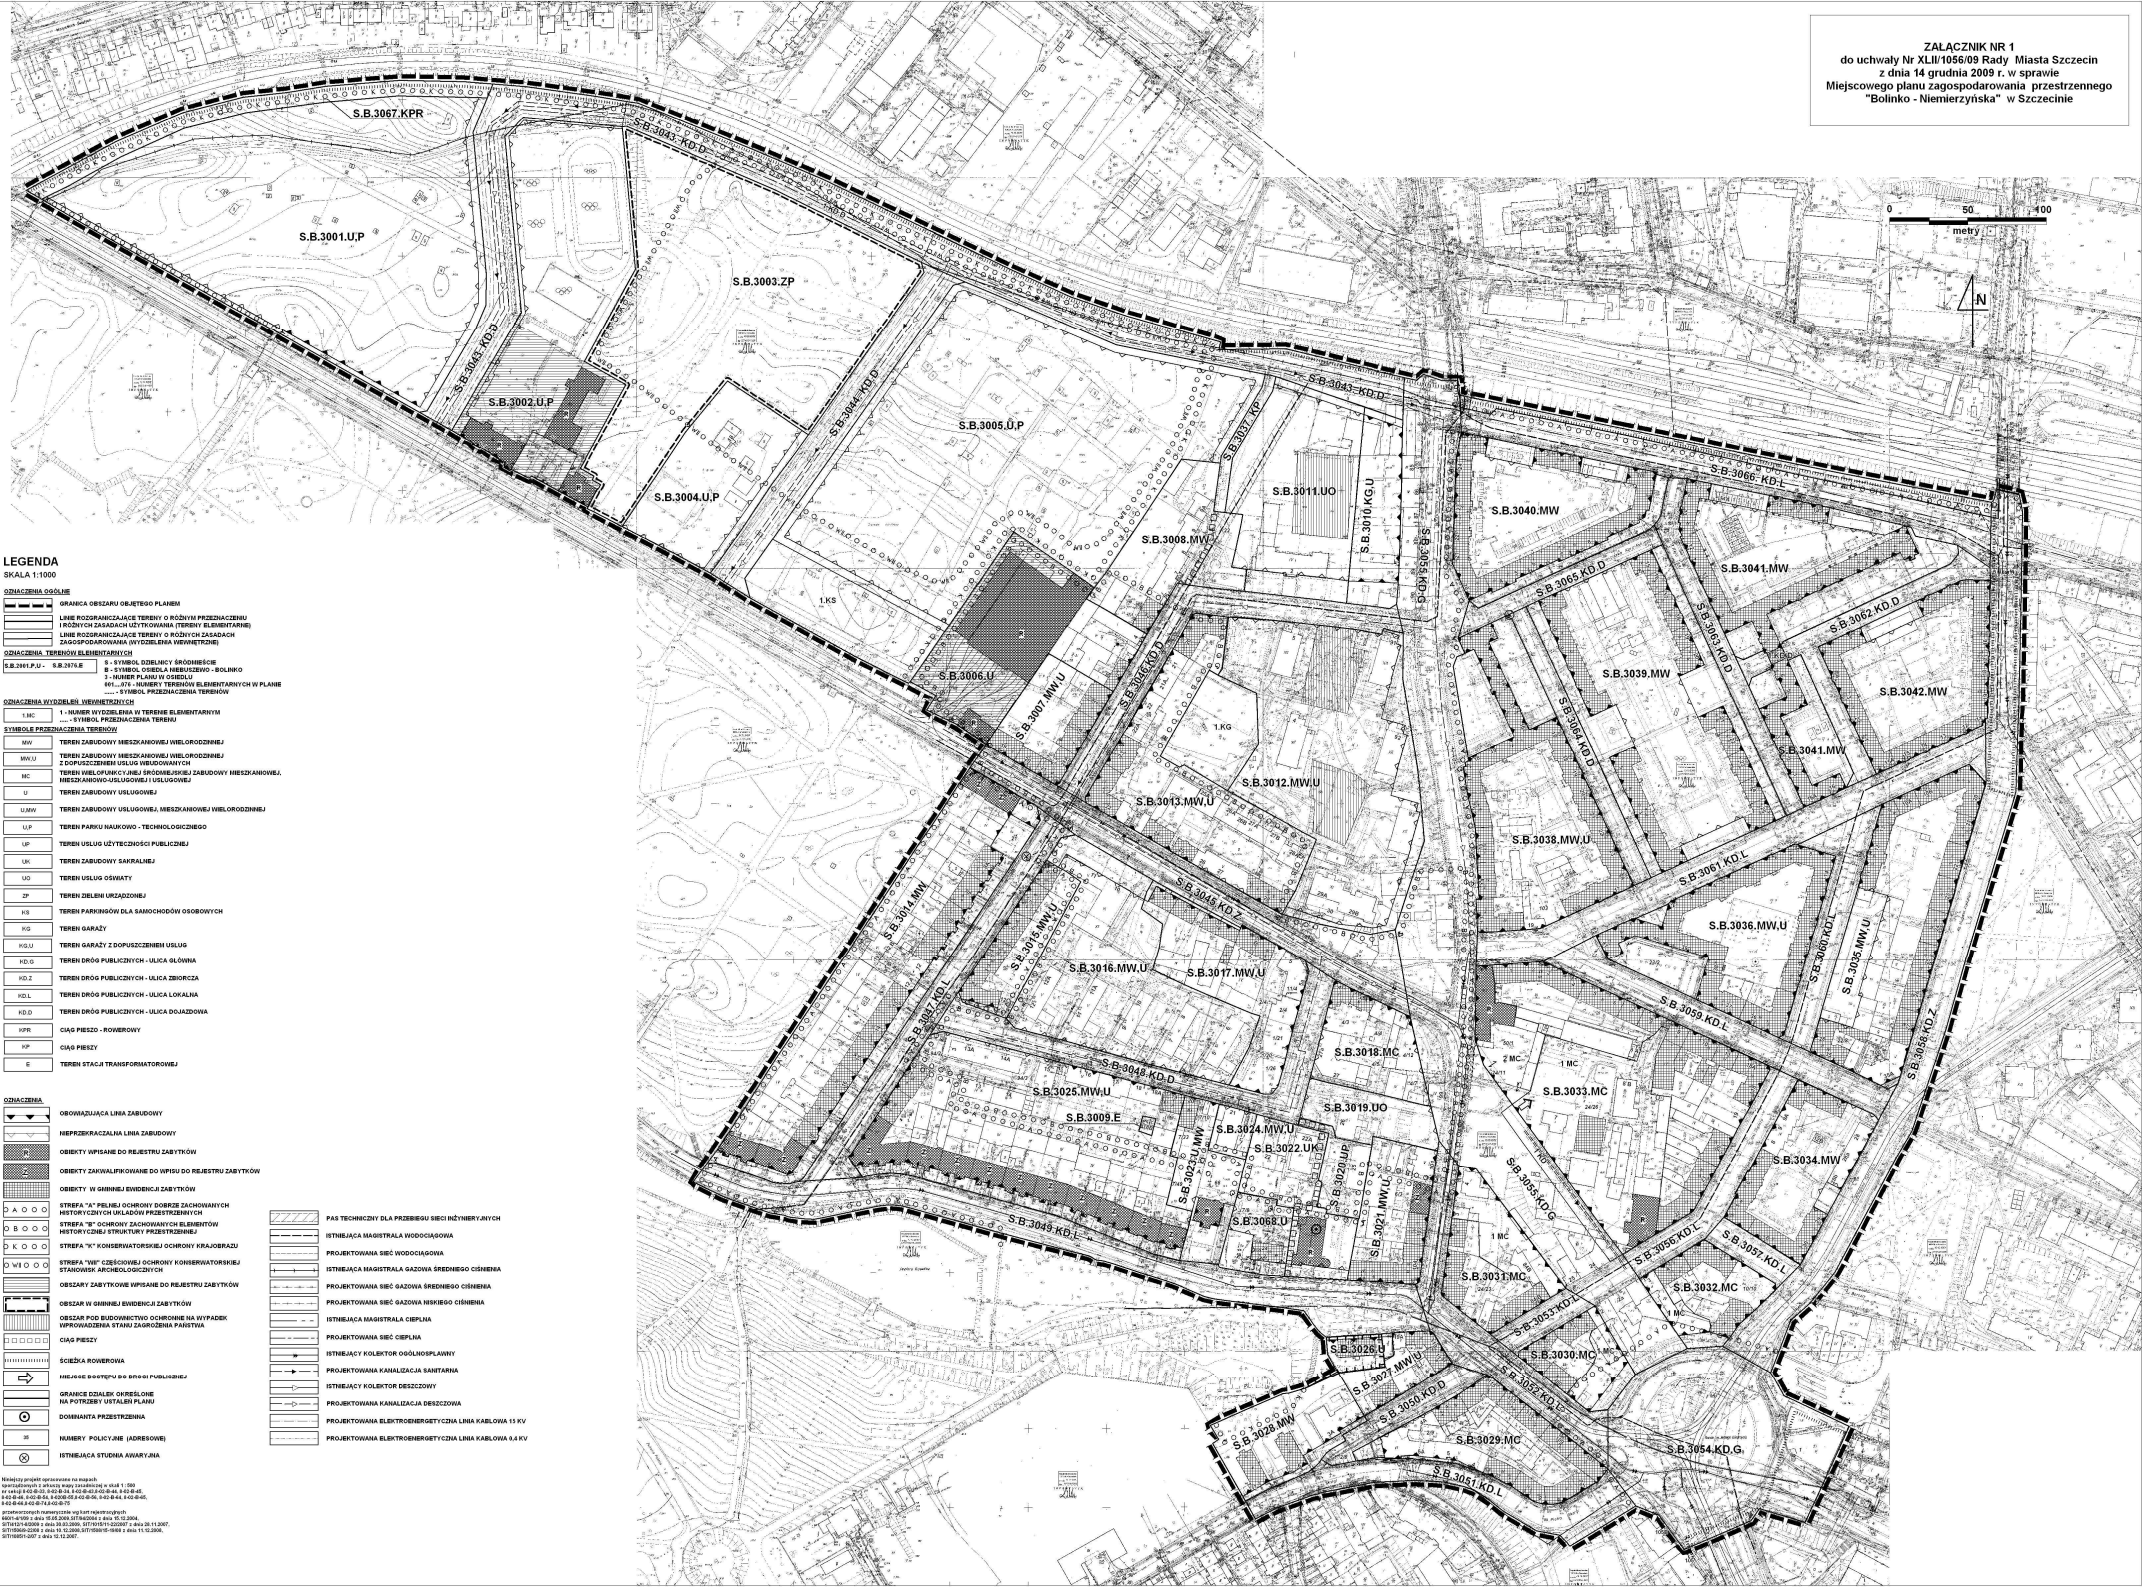

LEGENDA

SKALA 1:1000

OZNACZENIA OGÓLNE

- GRANICA OBSZARU OBJĘTEGO PLANEM
- LINIE ROZGRANICZAJĄCE TERENY O RÓŻNYM PRZEZNACZENIU I RÓŻNYCH ZASADACH UŻYTKOWANIA (TERENY ELEMENTARNE)
- LINIE ROZGRANICZAJĄCE TERENY O RÓŻNYCH ZASADACH ZAGOSPODAROWANIA (WYDZIELENIA WEWNĘTRZNE)

OZNACZENIA TERENÓW ELEMENTARNYCH

S.B.2901.P,U - S.B.2976.E
S - SYMBOL DZIELNICY: ŚRÓDMIEŚCIE
B - SYMBOL OSIEDLA: NIEBUSZEWO - BOLINKO
3 - NUMER PLANU W OSIEDLU
001 ... 074 - NUMERY TERENÓW ELEMENTARNYCH W PLANIE
---- - SYMBOL PRZEZNACZENIA TERENÓW

OZNACZENIA WYDZIELEŃ WEWNĘTRZNYCH

1.MC — 1 - NUMER WYDZIELENIA W TERENIE ELEMENTARNYM; .... - SYMBOL PRZEZNACZENIA TERENU

SYMBOLE PRZEZNACZENIA TERENÓW

MW	TEREN ZABUDOWY MIESZKANIOWEJ WIELORODZINNEJ
MW,U	TEREN ZABUDOWY MIESZKANIOWEJ WIELORODZINNEJ Z DOPUSZCZENIEM USŁUG WBUDOWANYCH
MC	TEREN WIELOFUNKCYJNEJ ŚRÓDMIEJSKIEJ ZABUDOWY MIESZKANIOWEJ, MIESZKANIOWO-USŁUGOWEJ I USŁUGOWEJ
U	TEREN ZABUDOWY USŁUGOWEJ
U,MW	TEREN ZABUDOWY USŁUGOWEJ, MIESZKANIOWEJ WIELORODZINNEJ
U,P	TEREN PARKU NAUKOWO - TECHNOLOGICZNEGO
UP	TEREN USŁUG UŻYTECZNOŚCI PUBLICZNEJ
UK	TEREN ZABUDOWY SAKRALNEJ
UO	TEREN USŁUG OŚWIATY
ZP	TEREN ZIELENI URZĄDZONEJ
KS	TEREN PARKINGÓW DLA SAMOCHODÓW OSOBOWYCH
KG	TEREN GARAŻY
KG,U	TEREN GARAŻY Z DOPUSZCZENIEM USŁUG
KD,G	TEREN DRÓG PUBLICZNYCH - ULICA GŁÓWNA
KD,Z	TEREN DRÓG PUBLICZNYCH - ULICA ZBIORCZA
KD,L	TEREN DRÓG PUBLICZNYCH - ULICA LOKALNA
KD,D	TEREN DRÓG PUBLICZNYCH - ULICA DOJAZDOWA
KPR	CIĄG PIESZO - ROWEROWY
KP	CIĄG PIESZY
E	TEREN STACJI TRANSFORMATOROWEJ

OZNACZENIA

- OBOWIĄZUJĄCA LINIA ZABUDOWY
- NIEPRZEKRACZALNA LINIA ZABUDOWY
- OBIEKTY WPISANE DO REJESTRU ZABYTKÓW
- OBIEKTY ZAKWALIFIKOWANE DO WPISU DO REJESTRU ZABYTKÓW
- OBIEKTY W GMINNEJ EWIDENCJI ZABYTKÓW
- STREFA "A" PEŁNEJ OCHRONY DOBRZE ZACHOWANYCH HISTORYCZNYCH UKŁADÓW PRZESTRZENNYCH
- STREFA "B" OCHRONY ZACHOWANYCH ELEMENTÓW HISTORYCZNEJ STRUKTURY PRZESTRZENNEJ
- STREFA "K" KONSERWATORSKIEJ OCHRONY KRAJOBRAZU
- STREFA "WI" CZĘŚCIOWEJ OCHRONY KONSERWATORSKIEJ STANOWISK ARCHEOLOGICZNYCH
- OBSZARY ZABYTKOWE WPISANE DO REJESTRU ZABYTKÓW
- OBSZAR W GMINNEJ EWIDENCJI ZABYTKÓW
- OBSZAR POD BUDOWNICTWO OCHRONNE NA WYPADEK WPROWADZENIA STANU ZAGROŻENIA PAŃSTWA
- CIĄG PIESZY
- ŚCIEŻKA ROWEROWA
- MIEJSCE DOSTĘPU DO DROGI PUBLICZNEJ
- GRANICE DZIAŁEK OKREŚLONE NA POTRZEBY USTALEŃ PLANU
- DOMINANTA PRZESTRZENNA
- 35 — NUMERY POLICYJNE (ADRESOWE)
- ISTNIEJĄCA STUDNIA AWARYJNA

- PAS TECHNICZNY DLA PRZEBIEGU SIECI INŻYNIERYJNYCH
- ISTNIEJĄCA MAGISTRALA WODOCIĄGOWA
- PROJEKTOWANA SIEĆ WODOCIĄGOWA
- ISTNIEJĄCA MAGISTRALA GAZOWA ŚREDNIEGO CIŚNIENIA
- PROJEKTOWANA SIEĆ GAZOWA ŚREDNIEGO CIŚNIENIA
- PROJEKTOWANA SIEĆ GAZOWA NISKIEGO CIŚNIENIA
- ISTNIEJĄCA MAGISTRALA CIEPŁNA
- PROJEKTOWANA SIEĆ CIEPLNA
- ISTNIEJĄCY KOLEKTOR OGÓLNOSPŁAWNY
- PROJEKTOWANA KANALIZACJA SANITARNA
- ISTNIEJĄCY KOLEKTOR DESZCZOWY
- PROJEKTOWANA KANALIZACJA DESZCZOWA
- PROJEKTOWANA ELEKTROENERGETYCZNA LINIA KABLOWA 15 KV
- PROJEKTOWANA ELEKTROENERGETYCZNA LINIA KABLOWA 0,4 KV

Niniejszy projekt opracowano na mapach
sporządzonych z arkuszy mapy zasadniczej w skali 1 : 500
8-62-B-44,8-62-B-54,8-62-B-55,8-62-B-63,8-62-B-64, 8-62-B-65,
8-62-B-66,8-62-B-74,8-62-B-75,8-62-B-84, 8-62-B-85,8-62-B-86,
8-62-B-94,8-62-B-95,8-62-B-96,8-62-B-104, 8-62-B-105,
8-62-B-106,8-62-B-114,8-62-B-115
zmodernizowanych numerycznie ogólnych wyjściowych
6401-4/1999 z dnia 18.05.2009,SIT/8402/08 z dnia 15.10.2004,
SIT/4101-9/2008 z dnia 18.03.2009, SIT/1975/11-2/2007 z dnia 28.11.2007,
SIT/10658-2/08 z dnia 19.12.2008,SIT/1558/15-19/08 z dnia 11.12.2008,
SIT/10651-2/07 z dnia 12.12.2007.