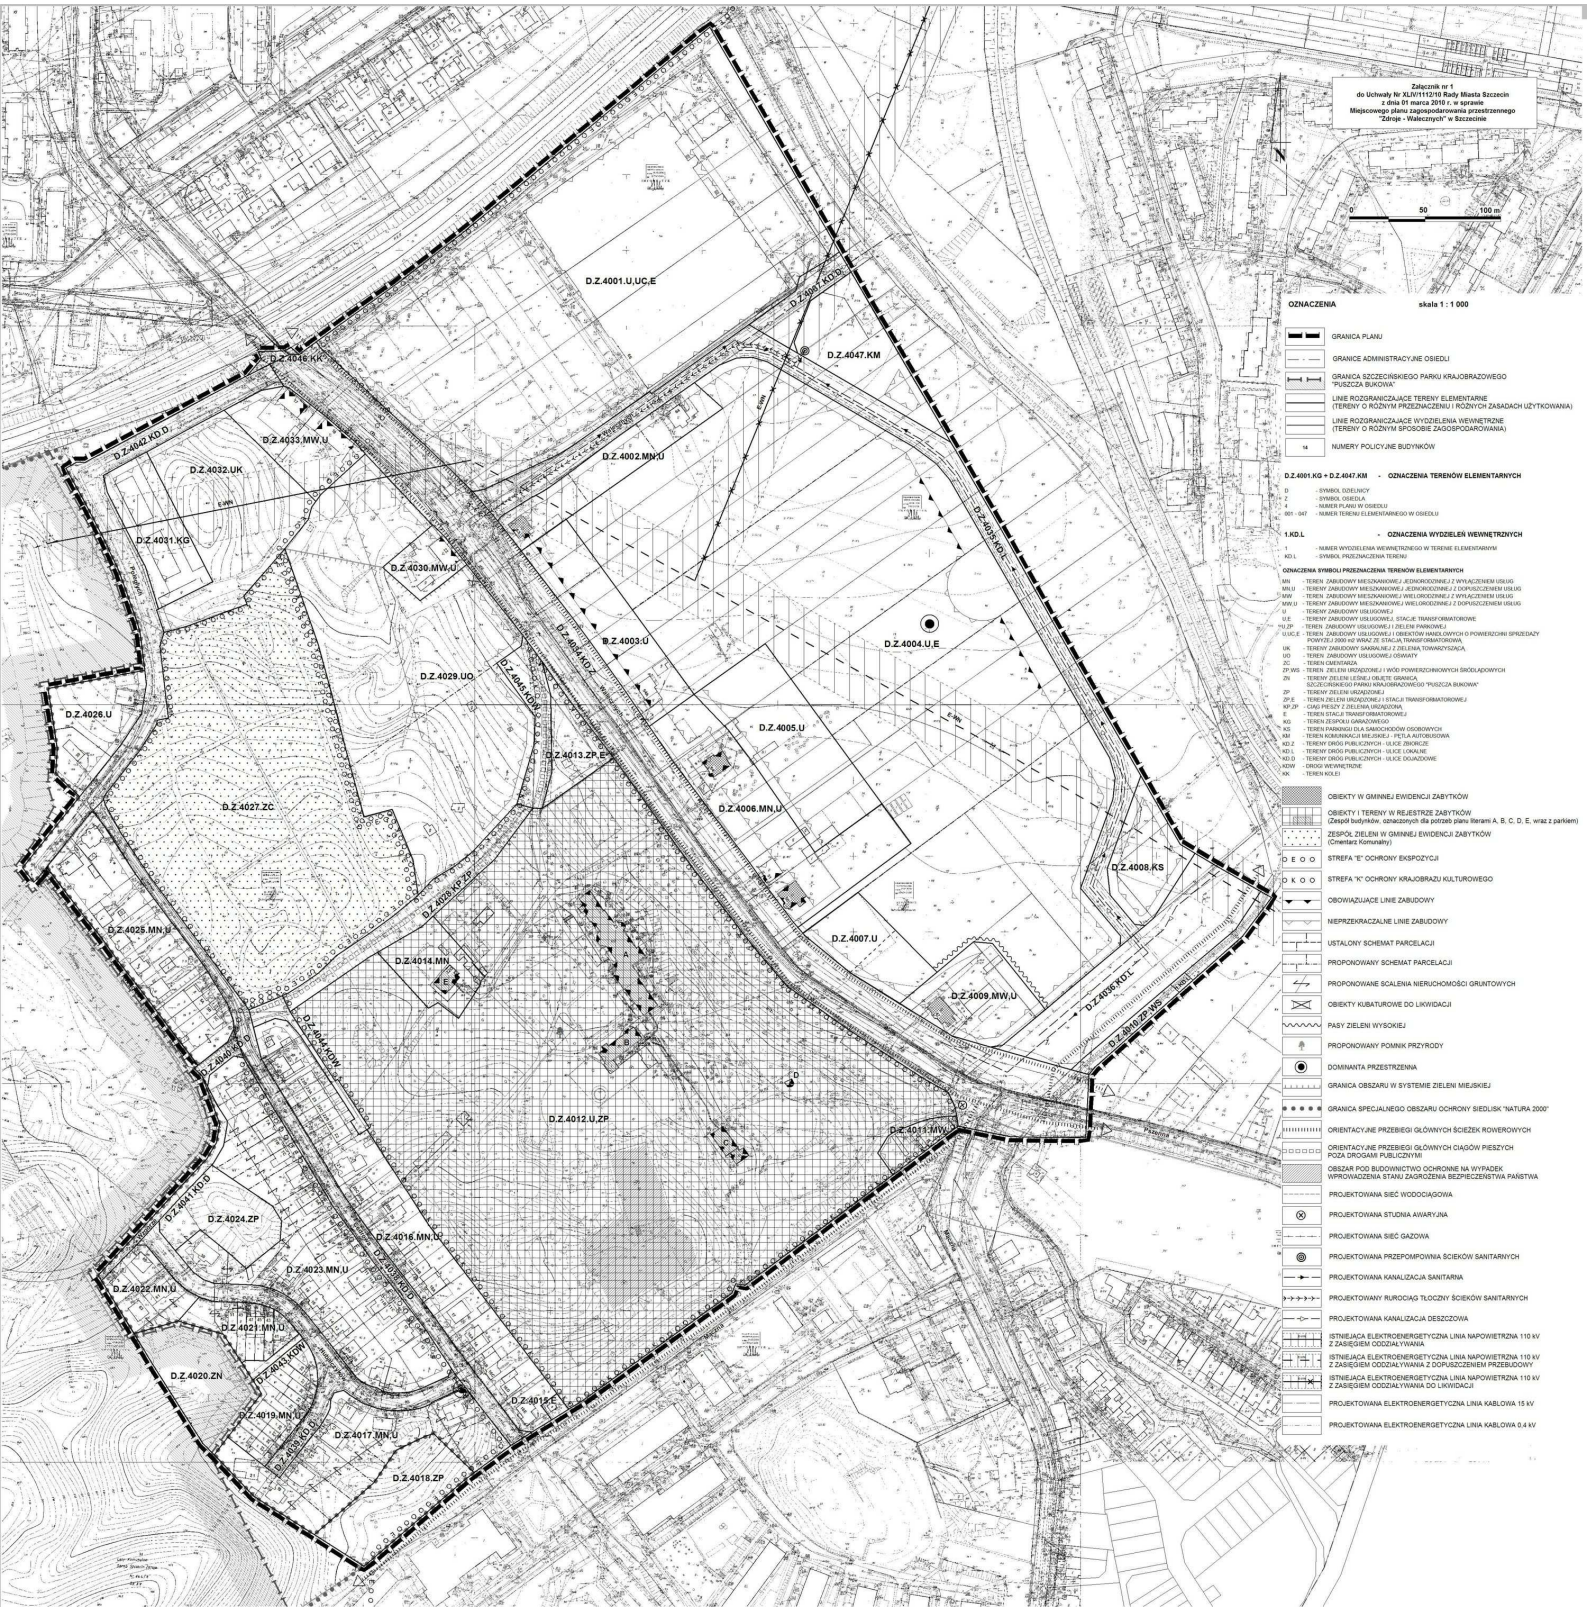
Załącznik nr 1
do Uchwały Nr XLIV/1112/10 Rady Miasta Szczecin
z dnia 01 marca 2010 r. w sprawie
Miejscowego planu zagospodarowania przestrzennego
"Zdroje - Walecznych" w Szczecinie
0
50
100 m
OZNACZENIA
skala 1 : 1 000
GRANICA PLANU
GRANICE ADMINISTRACYJNE OSIEDLI
GRANICA SZCZECIŃSKIEGO PARKU KRAJOBRAZOWEGO "PUSZCZA BUKOWA"
LINIE ROZGRANICZAJĄCE TERENY ELEMENTARNE (TERENY O RÓŻNYM PRZEZNACZENIU I RÓŻNYCH ZASADACH UŻYTKOWANIA)
LINIE ROZGRANICZAJĄCE WYDZIELENIA WEWNĘTRZNE (TERENY O RÓŻNYM SPOSOBIE ZAGOSPODAROWANIA)
14 NUMERY POLICYJNE BUDYNKÓW
D.Z.4001.KG + D.Z.4047.KM - OZNACZENIA TERENÓW ELEMENTARNYCH
D - SYMBOL DZIELNICY
Z - SYMBOL OSIEDLA
4 - NUMER PLANU W OSIEDLU
001 - 047 - NUMER TERENU ELEMENTARNEGO W OSIEDLU
1.KD.L - OZNACZENIA WYDZIELEŃ WEWNĘTRZNYCH
1 - NUMER WYDZIELENIA WEWNĘTRZNEGO W TERENIE ELEMENTARNYM
KD.L - SYMBOL PRZEZNACZENIA TERENU
OZNACZENIA SYMBOLI PRZEZNACZENIA TERENÓW ELEMENTARNYCH
MN - TEREN ZABUDOWY MIESZKANIOWEJ JEDNORODZINNEJ Z WYŁĄCZENIEM USŁUG
MN,U - TEREN ZABUDOWY MIESZKANIOWEJ JEDNORODZINNEJ Z DOPUSZCZENIEM USŁUG
MW - TEREN ZABUDOWY MIESZKANIOWEJ WIELORODZINNEJ Z WYŁĄCZENIEM USŁUG
MW,U - TEREN ZABUDOWY MIESZKANIOWEJ WIELORODZINNEJ Z DOPUSZCZENIEM USŁUG
U - TEREN ZABUDOWY USŁUGOWEJ
U,E - TEREN ZABUDOWY USŁUGOWEJ, STACJE TRANSFORMATOROWE
U,ZP - TEREN ZABUDOWY USŁUGOWEJ I ZIELENI PARKOWEJ
U,UC,E - TEREN ZABUDOWY USŁUGOWEJ I OBIEKTÓW HANDLOWYCH O POWIERZCHNI SPRZEDAŻY POWYŻEJ 2000 m2 WRAZ ZE STACJĄ TRANSFORMATOROWĄ
UK - TEREN ZABUDOWY SAKRALNEJ Z ZIELENIĄ TOWARZYSZĄCĄ
UO - TEREN ZABUDOWY USŁUGOWEJ OŚWIATY
ZC - TEREN CMENTARZA
ZP,WS - TEREN ZIELENI URZĄDZONEJ I WÓD POWIERZCHNIOWYCH ŚRÓDLĄDOWYCH
ZN - TEREN ZIELENI LEŚNEJ, OBJĘTE GRANICĄ SZCZECIŃSKIEGO PARKU KRAJOBRAZOWEGO "PUSZCZA BUKOWA"
ZP - TEREN ZIELENI URZĄDZONEJ
ZP,E - TEREN ZIELENI URZĄDZONEJ I STACJI TRANSFORMATOROWEJ
KP,ZP - CIĄG PIESZY Z ZIELENIĄ URZĄDZONĄ
E - TEREN STACJI TRANSFORMATOROWEJ
KG - TEREN ZESPOŁU GARAŻOWEGO
KS - TEREN PARKINGU DLA SAMOCHODÓW OSOBOWYCH
KM - TEREN KOMUNIKACJI MIEJSKIEJ - PĘTLA AUTOBUSOWA
KD.Z - TEREN DRÓG PUBLICZNYCH - ULICE ZBIORCZE
KD.L - TEREN DRÓG PUBLICZNYCH - ULICE LOKALNE
KD.D - TEREN DRÓG PUBLICZNYCH - ULICE DOJAZDOWE
KDW - DROGI WEWNĘTRZNE
KK - TEREN KOLEI
OBIEKTY W GMINNEJ EWIDENCJI ZABYTKÓW
OBIEKTY I TERENY W REJESTRZE ZABYTKÓW (Zespół budynków, oznaczonych dla potrzeb planu literami A, B, C, D, E, wraz z parkiem)
ZESPÓŁ ZIELENI W GMINNEJ EWIDENCJI ZABYTKÓW (Cmentarz Komunalny)
D E O O STREFA "E" OCHRONY EKSPOZYCJI
D K O O STREFA "K" OCHRONY KRAJOBRAZU KULTUROWEGO
OBOWIĄZUJĄCE LINIE ZABUDOWY
NIEPRZEKRACZALNE LINIE ZABUDOWY
USTALONY SCHEMAT PARCELACJI
PROPONOWANY SCHEMAT PARCELACJI
PROPONOWANE SCALENIA NIERUCHOMOŚCI GRUNTOWYCH
OBIEKTY KUBATUROWE DO LIKWIDACJI
PASY ZIELENI WYSOKIEJ
PROPONOWANY POMNIK PRZYRODY
DOMINANTA PRZESTRZENNA
GRANICA OBSZARU W SYSTEMIE ZIELENI MIEJSKIEJ
GRANICA SPECJALNEGO OBSZARU OCHRONY SIEDLISK "NATURA 2000"
ORIENTACYJNE PRZEBIEGI GŁÓWNYCH ŚCIEŻEK ROWEROWYCH
ORIENTACYJNE PRZEBIEGI GŁÓWNYCH CIĄGÓW PIESZYCH POZA DROGAMI PUBLICZNYMI
OBSZAR POD BUDOWNICTWO OCHRONNE NA WYPADEK WPROWADZENIA STANU ZAGROŻENIA BEZPIECZEŃSTWA PAŃSTWA
PROJEKTOWANA SIEĆ WODOCIĄGOWA
PROJEKTOWANA STUDNIA AWARYJNA
PROJEKTOWANA SIEĆ GAZOWA
PROJEKTOWANA PRZEPOMPOWNIA ŚCIEKÓW SANITARNYCH
PROJEKTOWANA KANALIZACJA SANITARNA
PROJEKTOWANY RUROCIĄG TŁOCZNY ŚCIEKÓW SANITARNYCH
PROJEKTOWANA KANALIZACJA DESZCZOWA
ISTNIEJĄCA ELEKTROENERGETYCZNA LINIA NAPOWIETRZNA 110 kV Z ZASIĘGIEM ODDZIAŁYWANIA
ISTNIEJĄCA ELEKTROENERGETYCZNA LINIA NAPOWIETRZNA 110 kV Z ZASIĘGIEM ODDZIAŁYWANIA Z DOPUSZCZENIEM PRZEBUDOWY
ISTNIEJĄCA ELEKTROENERGETYCZNA LINIA NAPOWIETRZNA 110 kV Z ZASIĘGIEM ODDZIAŁYWANIA DO LIKWIDACJI
PROJEKTOWANA ELEKTROENERGETYCZNA LINIA KABLOWA 15 kV
PROJEKTOWANA ELEKTROENERGETYCZNA LINIA KABLOWA 0,4 kV
D.Z.4001.U,UC,E
D.Z.4047.KM
D.Z.4046.KK
D.Z.4042.KD.D
D.Z.4033.MW,U
D.Z.4032.UK
D.Z.4002.MN,U
D.Z.4031.KG
D.Z.4030.MW,U
D.Z.4003.U
D.Z.4004.U,E
D.Z.4029.UO
D.Z.4026.U
D.Z.4005.U
D.Z.4013.ZP,E
D.Z.4027.ZC
D.Z.4006.MN,U
D.Z.4008.KS
D.Z.4025.MN,U
D.Z.4014.MN
D.Z.4007.U
D.Z.4009.MW,U
D.Z.4012.U,ZP
D.Z.4011.MW
D.Z.4041.KD.D
D.Z.4024.ZP
D.Z.4016.MN,U
D.Z.4023.MN,U
D.Z.4022.MN,U
D.Z.4021.MN,U
D.Z.4020.ZN
D.Z.4019.MN,U
D.Z.4018.E
D.Z.4017.MN,U
D.Z.4018.ZP