



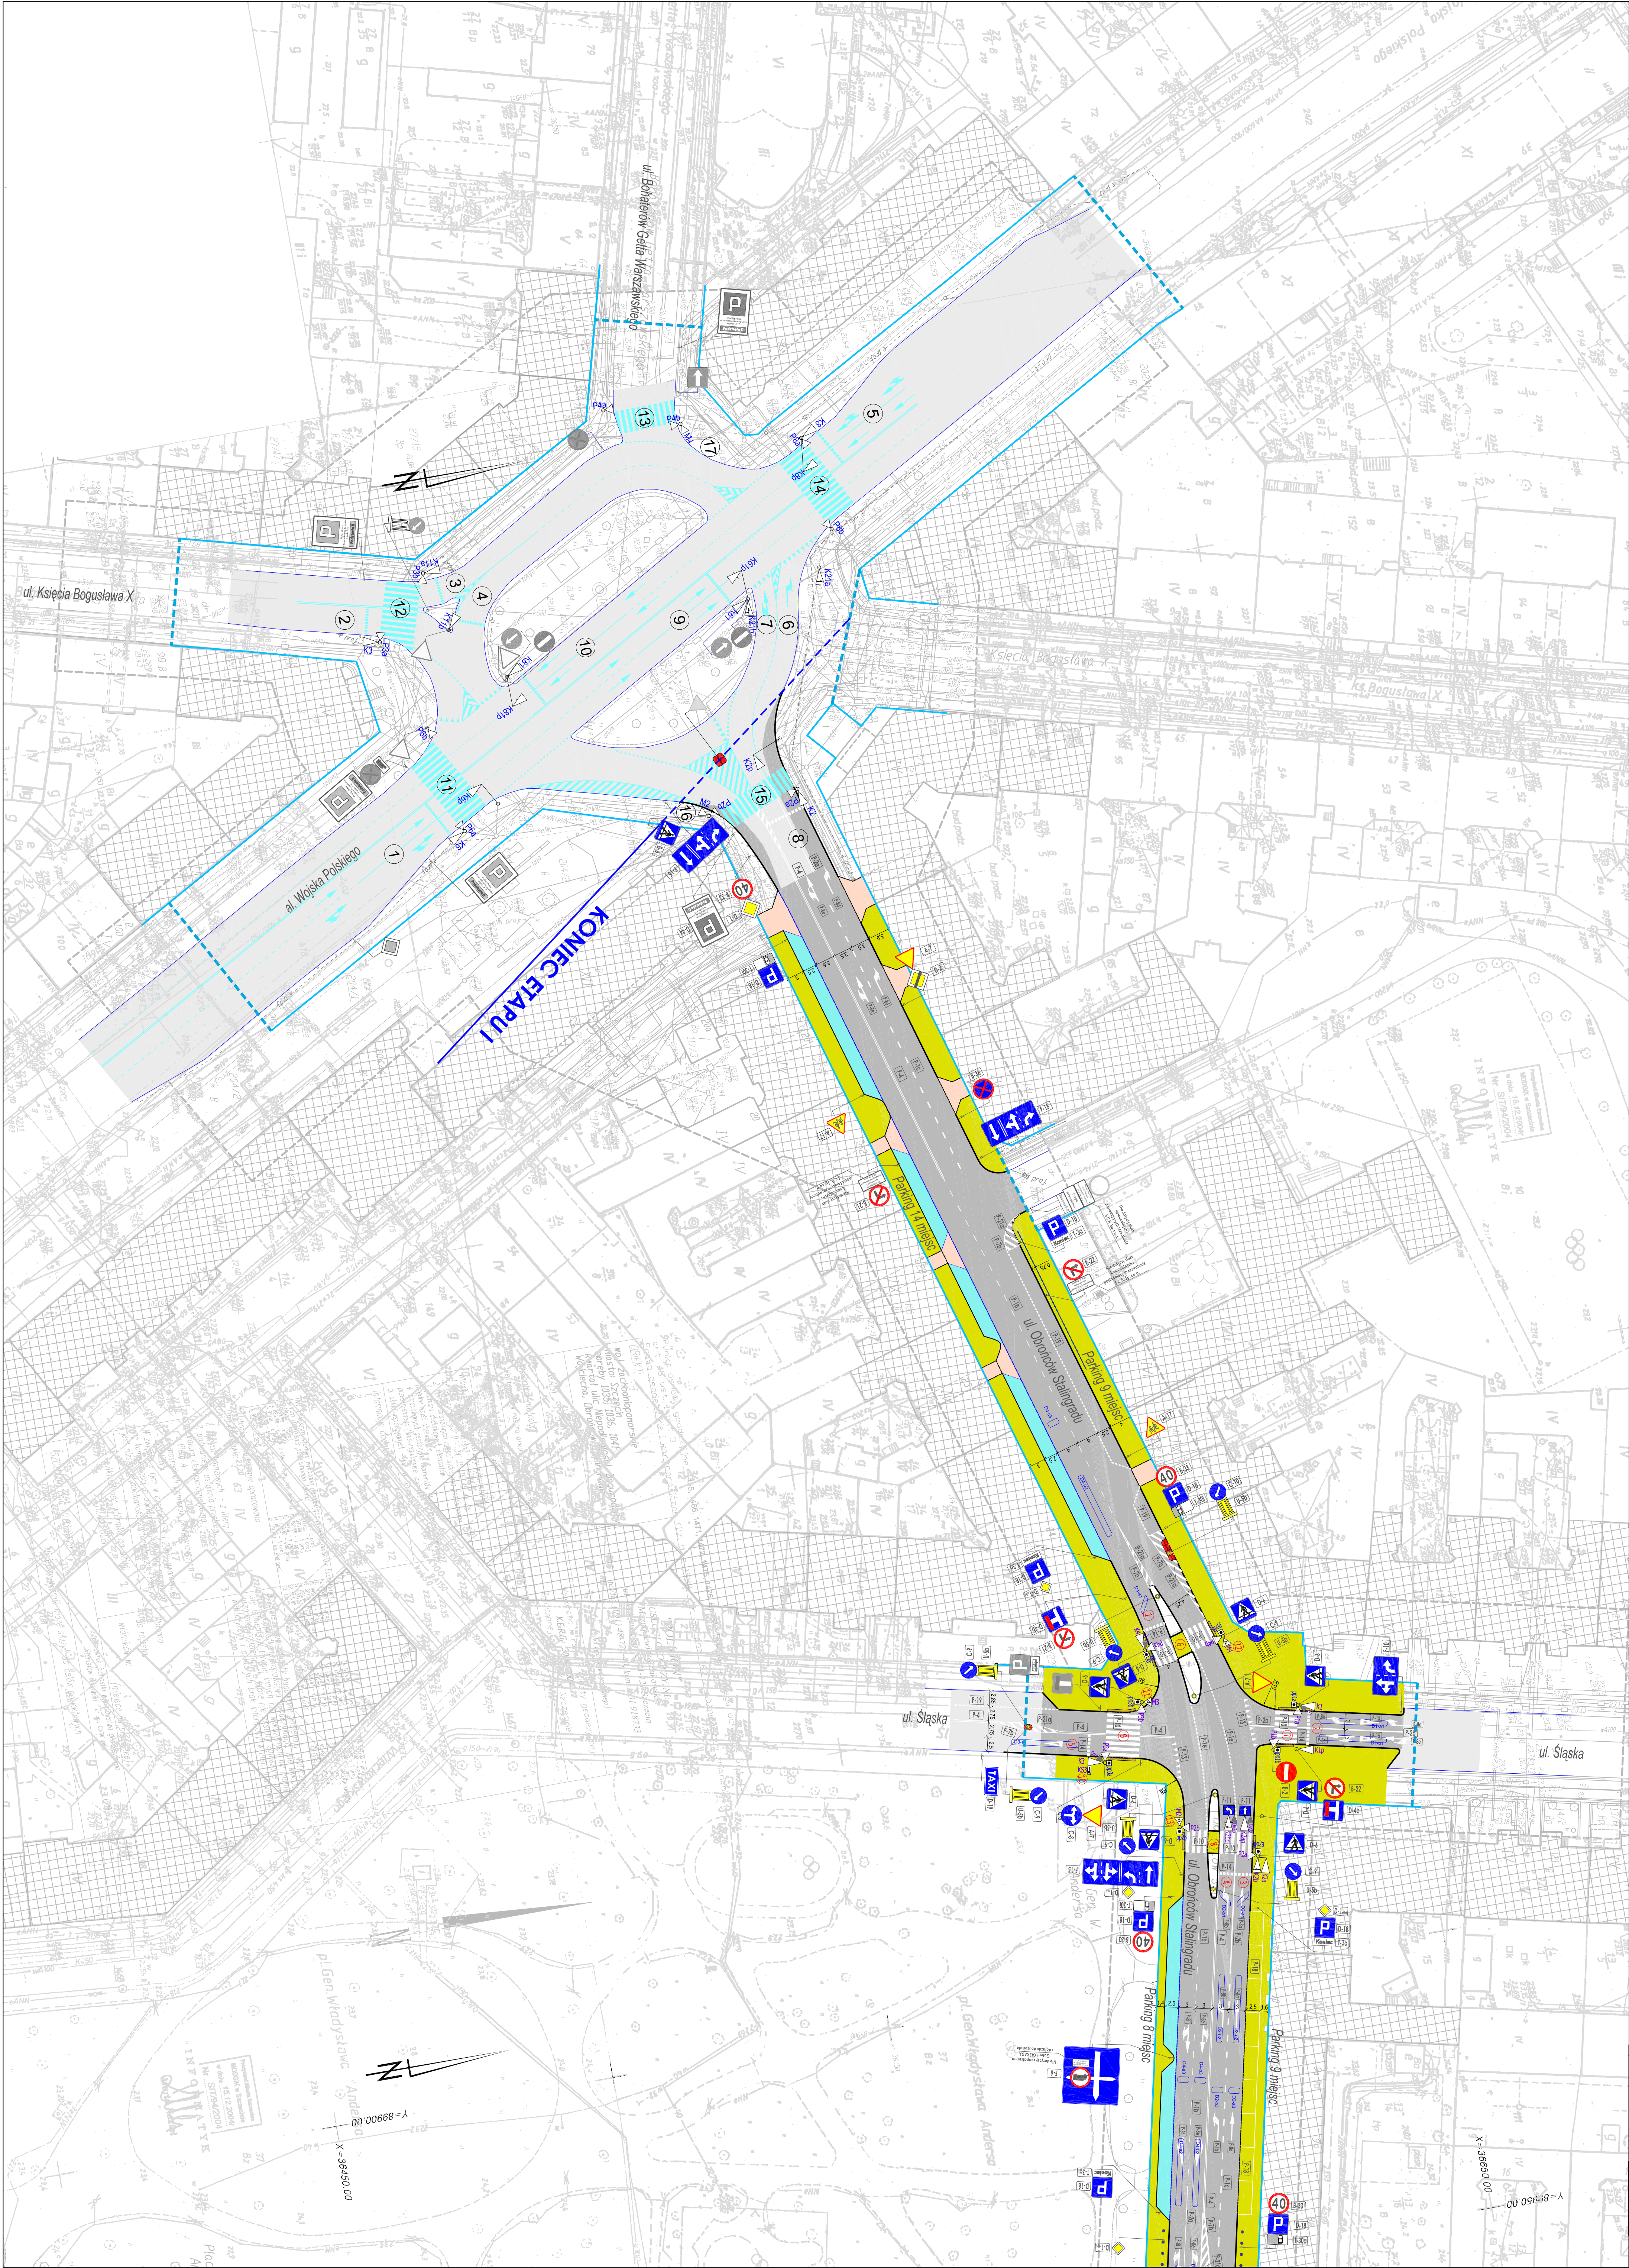

legenda

- Jezdnia o nawierzchni z betonu asfaltowego
- Jezdnia - nawierzchnia istniejąca do pozostawienia
- Nawierzchnia - kostka kamienna 15x15cm
- Zjazdy - kostka kamienna 15x15cm
- Chodnik - płyty kamienne 100x50cm
- Chodnik - kostka kamienna 10x10cm
- Chodnik - nawierzchnia istniejąca do pozostawienia
- Pas tramwajowo - autobusowy o nawierzchni bitumicznej koloru zielonego
- Ścieżki rowerowe z SMA koloru czerwonego
- Pas płytek o fakturze rozpoznawalnej przez osoby niewidome
- Znaki projektowane
- Znaki istniejące
- Znaki istniejące do usunięcia
- Sygnalizatory projektowane
- Projektowane pętle indukcyjne
- Projektowane oznakowanie poziome
- Istniejące oznakowanie poziome
- Projektowane słupki blokujące S-6
- Istniejące słupki blokujące S-6
- Projektowane ogrodzenie segmentowe U-12a
- Istniejące ogrodzenie segmentowe U-12a
- Tory tramwajowe projektowane
- Tory tramwajowe istniejące
- Projektowane słupy trakcyjne
- Słupy trakcyjne - do likwidacji

układ arkuszy

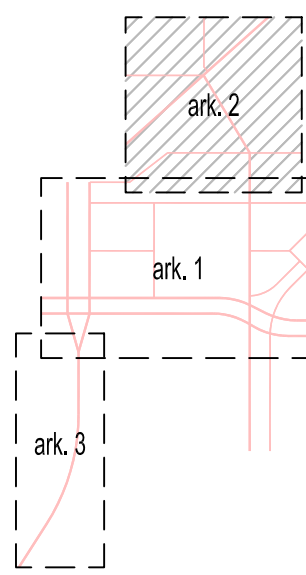

EDYCJA	OPIS ZMIAN	DATA	PROJ.	OPRAC.	SPRAWDZ.
ZAMAWIAJĄCY:		 ECE Projektmanagement Polska Sp. z o.o. ul. Fabryczna 50 PL-00-446 Warszawa			
OBIEKT:		"Galeria Kaskada" w Szczecinie Przebudowa układu drogowego			
Projektował		Imię i nazwisko		Numer uprawnień	
		mgr inż. Józef Krasiński		151/Sz/97	
Opracował		mgr inż. Marcin Wrobel			
Sprawił		mgr inż. Ryszard Bednarski		1/Sz/79	
TRZECI:		Organizacja ruchu - ETAP I Plan sytuacyjny arkusz 2			
		Skala 1:500			
		skorobka: Czerwony Szlak 71-201 Szczecin biuro: Lokalizacja: 110-71-215 Szczecin tel. (091) 487 96 16 e-mail: biuro@damarthome.pl Zobowiązanie: 76011-0738 Styczeń 2010 rys. nr. 1.2 plik:			