

**UCHWAŁA NR LII/1458/23**  
**RADY MIASTA SZCZECIN**  
**z dnia 5 września 2023 r.**

**w sprawie miejscowego planu zagospodarowania „Śródmieście Północ – P. Skargi, Felczaka” w Szczecinie**

Na podstawie art. 20 ust. 1 ustawy z dnia 27 marca 2003 roku o planowaniu i zagospodarowaniu przestrzennym (Dz. U. z 2023 r. poz. 977, zm. z 2023 r. poz. 1506, poz. 1597, poz. 1688), **Rada Miasta Szczecin uchwala, co następuje:**

§ 1. 1. Zgodnie z Uchwałą Nr XVII/563/20 Rady Miasta Szczecin z dnia 28 kwietnia 2020 r. w sprawie przystąpienia do sporządzenia miejscowego planu zagospodarowania przestrzennego „Śródmieście Północ – P. Skargi, Felczaka” w Szczecinie, po stwierdzeniu, że plan nie narusza ustaleń Studium uwarunkowań i kierunków zagospodarowania przestrzennego miasta Szczecina (Uchwała Nr XXXIX/1061/22 Rady Miasta Szczecin z dnia 26 kwietnia 2022 r.) uchwala się miejscowy plan zagospodarowania przestrzennego „Śródmieście Północ – P. Skargi, Felczaka” w Szczecinie, na obszarze osiedla Śródmieście – Północ, zwany dalej planem.

2. Plan obejmuje obszar o powierzchni ok. 12,09 ha, ograniczony ulicami: ks. Piotra Skargi, Monte Cassino, Wacława Felczaka i al. Wojska Polskiego.

3. Granice obszaru objętego planem określa rysunek planu w skali 1:1000, zwany dalej rysunkiem planu.

4. Przedmiotem planu są tereny zabudowy mieszkaniowej wielorodzinnej, tereny usług, w tym usługi kultu religijnego i edukacji, tereny komunikacji oraz obiekty i sieci infrastruktury technicznej.

5. Integralną część uchwały stanowi:

- 1) załącznik nr 1 – rysunek miejscowego planu zagospodarowania przestrzennego „Śródmieście Północ – P. Skargi, Felczaka” w Szczecinie w skali 1:1000 wraz z wrysem ze Studium uwarunkowań i kierunków zagospodarowania przestrzennego miasta Szczecin (Uchwała Nr XXXIX/1061/22 Rady Miasta Szczecin z dnia 26 kwietnia 2022 r.);
- 2) załącznik nr 2 – rozstrzygnięcie o sposobie realizacji zapisanych w planie inwestycji z zakresu infrastruktury technicznej, które należą do zadań własnych gminy oraz zasadach ich finansowania;
- 3) załącznik nr 3 – rozstrzygnięcie o sposobie rozpatrzenia uwag do projektu planu;
- 4) załącznik nr 4 – dane przestrzenne utworzone dla planu.

**Rozdział 1**  
**Zasady konstrukcji planu**

§ 2. 1. Obszar planu podzielony jest na tereny elementarne oraz wydzielienia wewnętrzne, dla których ustala się przeznaczenie, zasady zabudowy i zagospodarowania terenu.

2. Ustala się symbole i nazwy przeznaczenia terenów w planie:

- 1) MW – teren zabudowy mieszkaniowej wielorodzinnej;
- 2) MW-U – teren zabudowy mieszkaniowej wielorodzinnej, usług;
- 3) U – teren usług;
- 4) UE – teren usług edukacji;
- 5) UR – teren usług kultu religijnego;
- 6) tereny komunikacji drogowej publicznej:
  - a) KDZ – teren drogi zbiorczej,

- b) KDL – teren drogi lokalnej,
- c) KDD – teren drogi dojazdowej.

3. Ustala się symbole wydzielen wewnątrznych w planie: 1.1MW, 2.1U.

4. Ustalenia ogólne obowiązują na całym obszarze planu. Ustalenia szczegółowe obowiązują dla terenu elementarnego. Ustalenia ogólne i szczegółowe oraz rysunek planu, stanowią komplet ustaleń regulujących zabudowę i zagospodarowanie terenu elementarnego.

5. Ustalenia ogólne formułowane są w następujących grupach:

ustalenia funkcjonalne, ustalenia ekologiczne, ustalenia ochrony dziedzictwa kulturowego i zabytków, ustalenia kompozycji, form zabudowy i sposób zagospodarowania terenu, ustalenia komunikacyjne, ustalenia inżynieryjne, ustalenia zasad i warunków scalania i podziału nieruchomości.

6. Ustalenia szczegółowe formułowane są w zależności od potrzeb w następujących grupach:

ustalenia funkcjonalne, ustalenia ekologiczne, ustalenia kompozycji, form zabudowy i sposobu zagospodarowania terenu, w tym ochrony dziedzictwa kulturowego i zabytków, ustalenia komunikacyjne i inżynieryjne.

7. Przebieg linii dla celów opracowań geodezyjnych określa się poprzez odczyt graficzny osi linii z rysunku planu.

§ 3. 1. Użyte w planie określenia oznaczają:

- 1) **blękitno-zielona infrastruktura** – rozwiązania naturalne i techniczne bazujące na funkcjach przyrodniczych, dostosowane do lokalnych uwarunkowań środowiskowych (np.: ogrody deszczowe, stawy retencyjne, niecki i rowy bioretencyjne, rowy infiltracyjne, małe zbiorniki wodne, oczka wodne), a także do zabudowy i zagospodarowania obszaru (np.: zielone dachy, ściany, ogrody deszczowe w pojemnikach, nawierzchnie przepuszczalne, podłoża strukturalne, zielone torowiska i inne obiekty architektury ogrodowej i rekreacyjnej), zapewniające m.in. vegetację zieleni, retencję wód opadowych i roztopowych w miejscu ich powstania, regulację mikroklimatu, zwiększenie bioróżnorodności, podniesienie jakości życia mieszkańców;
- 2) **dach płaski** – dach o połaciach głównych pochyłonych pod kątem mniejszym niż 12°;
- 3) **dachy strome** – różne formy dachów o co najmniej dwóch połaciach głównych pochyłonych pod kątem co najmniej 25°, za formę dachu stromego uznaje się także dach o przekroju krzywoliniowym (mansardowy, kopułowy lub kolebkowy), w którym cięciwa łuku łącząca najniższy punkt z najwyższym, nachylona jest pod kątem co najmniej 25°;
- 4) **inżynieryjne urządzenie sieciowe** – urządzenie techniczne lub obiekt inżynierii lądowej i wodnej połączone z sieciami uzbrojenia terenu np.: stacja transformatorowa i prostownikowa, szafka teletechniczna i elektroenergetyczna, punkt i stacja ładowania pojazdów elektrycznych, hydrofornia, pompownia wody i ścieków, przelew burzowy, piaskownik, osadnik, filtr i separator, zbiornik retencyjny, odwodnienie dróg, przepust, mniach, stopień wodny, stacja gazowa, komora zasuw, wymiennikownia ciepła, pompownia na sieci ciepłowniczej i inne;
- 5) **kompozycja obiektu** – układ, artykulacja i sposób opracowania eksponowanych elewacji (rozmieszczenie, kształt otworów ze stolarką, elementy programu architektoniczno-estetycznego: detale, rodzaj wykończenia elewacji, zasady kolorystyki itp.) oraz forma dachu;
- 6) **kompozycja zespołu zabudowy** – układ ulic, placów, budynków i zieleni o czytelnych cechach, na które składają się: linie zabudowy, wysokości zabudowy, kształty dachów i zwieńczenia budynków, nawierzchnie;
- 7) **kompozycja zespołu zieleni** – układ przestrzenny drzew i krzewów, trawników oraz ozdobnej roślinności zielnej o określonym składzie gatunkowym wraz z ewentualnym wyposażeniem parkowym (np. ścieżki, założenia pomnikowe, obiekty kubaturowe);

- 8) **niepożądane gatunki roślin** – ekspansywne gatunki roślin wypierające rodzimą florę, do których zalicza się m.in.: ambrozja bylicolistna, barszcz Mantegazziego i Sosnowskiego, rdestowiec japoński, sachaliński i czeski, partenium ambrozjowate;
- 9) **nieprzekraczalna linia zabudowy** – linia ograniczająca obszar usytuowania budynku, lico budynku nie może przekraczać nieprzekraczalnej linii zabudowy;
- 10) **obiekt o wartościach zabytkowych** – obiekt, zespół obiektów lub fragment krajobrazu, wskazany w ustaleniach szczegółowych, wpisany do rejestru zabytków, gminnej ewidencji zabytków lub chroniony postanowieniami planu;
- 11) **obowiązująca linia zabudowy** – linia wyznaczająca położenie lica głównej bryły budynku;
- 12) **ogródek gastronomiczny** – miejsce w pasie drogowym lub poza nim, lokalizowane w sąsiedztwie lokalu usługowego, do którego ogródek przynależy, zawierające niezbędne wyposażenie dla prowadzonej działalności gastronomicznej, rozrywkowej lub kulturalnej;
- 13) **powierzchnia zabudowy** – obszar wyznaczony przez rzut pionowy skrajnego obrysu budynku w stanie wykończonym na płaszczyznę poziomą przyjmując za podstawę obrys pierwszej kondygnacji nadziemnej – w przypadku, gdy jest on większy od rzutu pionowego obrysu ścian fundamentowych albo przyjmując za podstawę obrys ścian fundamentowych, jeżeli na poziomie terenu jest on większy od rzutu obrysu pierwszej kondygnacji nadziemnej, przy czym:
  - a) do powierzchni zabudowy wlicza się powierzchnię występujących w obrębie przyziemia takich elementów budynku jak: prześwity, przejścia i przejazdy (bramy), ganki, werandy oszklone, dobudowane szklarnie (ogrody zimowe), garaże stanowiące integralną część budynku oraz powierzchnię obiektów pomocniczych (gospodarczych) jak: garaże, budynki gospodarcze, szklarnie itp.,
  - b) do powierzchni zabudowy nie wlicza się powierzchni budynków lub ich części znajdujących się poniżej poziomu terenu oraz powierzchni schodów, przedproży, pochylni i ramp zewnętrznych, studzienek przy oknach piwnicznych, osłon przeciwsłonecznych, daszków, okapów dachowych, gzymsów, nadwieszonych części budynku powyżej kondygnacji nadziemnej, niepodpartych na słupach oraz basenów i sztucznych oczek wodnych,
  - c) do powierzchni zabudowy nie wlicza się zewnętrznej termoizolacji realizowanej na budynkach istniejących w dniu wejścia w życie niniejszego planu;
- 14) **program zieleni uzupełniającej** – zróżnicowana gatunkowo i wysokościowo zieleń o charakterze ochronnym, ekologicznym lub estetycznym, z wyłączeniem gatunków niepożądanych, wypełniająca różne możliwe powierzchnie niezabudowane i nieutwardzone, w tym także sztucznie utworzone tj. skarpy, tarasy, dachy, bariery przeciwhałasowe, ściany obiektów budowlanych, mury, donice, wiadukty i estakady;
- 15) **przedogródek** – frontowa część działki, przeznaczona na dojazd, dojście na posesję oraz zieleń, znajdująca się pomiędzy linią rozgraniczającą drogi a elewacją budynku;
- 16) **strefa ochrony konserwatorskiej historycznej struktury przestrzennej** – strefa obejmująca układ przestrzenny o wysokim stopniu zachowania historycznie ukształtowanej struktury urbanistycznej lub ruralistycznej, z występującymi obiektami i obszarami o wartościach zabytkowych;
- 17) **System Zieleni Miejskiej** – ciągła struktura przestrzenna wiążąca ze sobą wartościowe i różnorodne tereny zieleni (zawierająca także tereny zabudowane, głównie o niskiej intensywności), zapewniająca powiązanie z odpowiednimi terenami pozamiejskimi; parametry systemu określają ustalenia szczegółowe planu;
- 18) **szpaler** – regularna forma przestrzenna, składająca się z jednego rzędu drzew;
- 19) **ścieżka rowerowa** – wyodrębnione w jezdni lub poza jezdnią pasy (pas) przeznaczone do ruchu rowerowego; ścieżką rowerową w rozumieniu planu jest również ciąg pieszo-rowerowy, przebiegający w pasie drogowym lub innym terenie elementarnym;

- 20) **trasa rowerowa** – spójny ciąg różnych rozwiązań technicznych (przeznaczonych dla ruchu rowerowego), obejmujący: ścieżki rowerowe, ulice o ruchu uspokojonym i inne odcinki ulic, strefy zamieszkania, drogi wewnętrzne oraz inne tereny elementarne wskazane w planie;
- 21) **wartościowy drzewostan** – pojedyncze drzewa lub ich grupy spełniające jedną z poniższych cech:
- a) drzewa i krzewy gatunków prawnie chronionych lub stanowiące pomniki przyrody, aleje i parki zabytkowe,
  - b) drzewa i krzewy gatunków rodzimych i obcych z podanych niżej rodzajów o obwodach pnia mierzonego na wysokości 130 cm:
    - minimum 50 cm: bez koralowy, cis pospolity, jałowiec pospolity, kruszyna pospolita, rokitnik zwyczajny, szakłak pospolity, trzmielina,
    - minimum 100 cm: bez czarny, cyprysik, czeremcha zwyczajna, czereśnia, glóg, jabłoń, jarzab pospolity i szwedzki, leszczyna pospolita, żywotnik zachodni,
    - minimum 150 cm: grusza, klon polny, magnolia drzewiasta, miłorząb, sosna Banksa, sosna limba, wierzba iwa, żywotnik olbrzymi,
    - minimum 200 cm: brzoza brodawkowata i omszona, choina, grab zwyczajny, olsza szara, orzech, sosna wejmutka, topola osika, tulipanowiec, wiąz górski, polny i szypułkowy, wierzba pięciopęcikowa,
    - minimum 250 cm: daglezja, iglicznia, jesion wyniosły, jodła pospolita, kasztanowiec zwyczajny, klon jawor, klon zwyczajny, leszczyna turecka, modrzew, olsza czarna, perełkowiec, sosna czarna i zwyczajna, świerk pospolity,
    - minimum 300 cm: buk zwyczajny, dąb bezszypułkowy i szypułkowy, lipa, platan, topola biała, wierzba biała i krucha,
    - minimum 350 cm: inne gatunki topoli niż wymienione wyżej;
- 22) **zwarty teren rekreacyjno-wypoczynkowy** – teren zieleni urządzonej, zlokalizowany w min. 50% na powierzchni ziemi, dostępny dla wszystkich mieszkańców nowo projektowanej funkcji mieszkaniowej w zabudowie, wyposażony w urządzenia rekreacyjne, wypoczynkowe i sportowe dla różnych grup wiekowych oraz zróżnicowaną gatunkowo zieleń niską, średnią i wysoką usytuowaną na wszystkich możliwych do zagospodarowania powierzchniach; w ramach podstawowego programu zwartego terenu rekreacyjno-wypoczynkowego obowiązuje usytuowanie placu z urządzeniami do zabaw i gier oraz siłowni plenerowej; obowiązuje minimalna powierzchnia jednego zwartego terenu rekreacyjno-wypoczynkowego 200 m<sup>2</sup>.

## **Rozdział 2**

### **Ustalenia ogólne dla obszaru planu**

#### **§ 4. 1. Ustalenia funkcjonalne:**

- 1) zakazuje się lokalizacji:
  - a) stacji paliw,
  - b) parkingów dla samochodów ciężarowych,
  - c) sklepów o powierzchni sprzedaży powyżej 200 m<sup>2</sup>,
  - d) usług związanych z motoryzacją typu: warsztaty samochodowe, blacharskie, lakiernicze, stacje kontroli pojazdów itp.;
- 2) ustalenia planu nie ograniczają możliwości realizacji inżynierskich urządzeń sieciowych wraz z sieciami niezbędnymi do ich funkcjonowania.

#### **2. Ustalenia ekologiczne:**

- 1) na obszarze planu ustala się Systemem Zieleni Miejskiej;

- 2) w obszarze planu występuje wartościowy drzewostan, dla którego obowiązuje postępowanie zgodnie z przepisami z zakresu ochrony przyrody;
- 3) obowiązuje utrzymanie, zachowanie i rewaloryzacja szpalerów w terenach 1KDZ, 1KDL, 2KDL, 1KDD i 1UE z zachowaniem pierwotnych rozwiązań gatunkowych;
- 4) ustala się:
  - a) zakaz wprowadzania niepożądanych gatunków roślin,
  - b) eliminację z zagospodarowania terenu istniejących roślin z gatunków niepożądanych;
- 5) w przypadku stwierdzenia występowania stanowisk gatunków chronionych zwierząt i roślin i ich siedlisk oraz możliwości ich naruszenia lub przekształcenia w wyniku realizacji ustaleń planu, obowiązują przepisy z zakresu ochrony przyrody;
- 6) w zakresie ochrony przed hałasem, dla terenu elementarnego 1MW-U, obowiązują dopuszczalne poziomy hałasu w środowisku, jak dla terenów mieszkaniowo-usługowych;
- 7) w zakresie ochrony przed hałasem, dla terenu elementarnego 1MW, obowiązują dopuszczalne poziomy hałasu w środowisku, jak dla terenów zabudowy mieszkaniowej wielorodzinnej i zamieszkania zbiorowego;
- 8) w zakresie ochrony przed hałasem, dla terenu elementarnego 1UE, obowiązują dopuszczalne poziomy hałasu w środowisku, jak dla terenów zabudowy związanej ze stałym lub czasowym pobytem dzieci i młodzieży;
- 9) zakres uciążliwości obiektów lub prowadzonej działalności nie może powodować przekroczenia standardów jakości środowiska;
- 10) obowiązuje realizacja zabudowy w sposób uwzględniający potencjalne uciążliwości, poprzez zastosowanie rozwiązań przestrzennych i technicznych, zgodnie z przepisami z zakresu ochrony środowiska i prawa budowlanego.

### **3. Ustalenia ochrony dziedzictwa kulturowego i zabytków:**

- 1) na obszarze planu ustala się strefę ochrony konserwatorskiej historycznej struktury przestrzennej; w granicach strefy znajdują się, oznaczone na rysunku planu i wskazane adresowo w ustaleniach szczegółowych, obiekty i obszary o wartościach zabytkowych (wpisane do rejestru zabytków, ujęte w gminnej ewidencji zabytków); ochronę historycznej struktury przestrzennej realizują nakazy, zakazy i ograniczenia określone w ustaleniach planu;
- 2) w granicach strefy ochrony konserwatorskiej historycznej struktury przestrzennej ochronie podlegają:
  - a) układ przestrzenny z:
    - częścią al. Wojska Polskiego,
    - zabudową willową, wolnostojącą, w obrębie al. Wojska Polskiego, ulic: ks. Piotra Skargi, Monte Cassino, Królowej Korony Polskiej,
    - zespołem zabudowy wielorodzinnej wzdłuż ul. Monte Cassino,
  - b) relacje przestrzenne zdefiniowane przez obiekty i obszary o wartościach zabytkowych, w tym harmonijna sylweta zabudowy, układ ulic, historyczne nawierzchnie ciągów pieszych i jezdnych, przedogródki z zielenią i historycznym zagospodarowaniem działki,
  - c) obiekty o wartościach zabytkowych,
  - d) wysoka i niska zieleń przyuliczna wraz z jej składem gatunkowym i rozplanowaniem w al. Wojska Polskiego i ulicach: ks. Piotra Skargi, Monte Cassino, Królowej Korony Polskiej;
- 3) na obszarze planu występują obiekty o wartościach zabytkowych oznaczone na rysunku planu:
  - a) wpisane do rejestru zabytków:

- willa wraz z otoczeniem przy al. Wojska Polskiego 81 (nr rejestru A-205),
- willa wraz z otoczeniem przy al. Wojska Polskiego 95 (nr rejestru A-2015),
- willa wraz z otoczeniem przy al. Wojska Polskiego 97 (nr rejestru A-113),
- kościół pw. Świątej Rodziny z zabudową towarzyszącą (ob. plebania parafii i budynek Sądu Metropolitalnego) i otoczeniem przy ul. Królowej Korony Polskiej 27, 28, 28A, 28B i 28C (nr rejestru A-367),

b) ujęte w gminnej ewidencji zabytków:

- część al. Wojska Polskiego, stanowiąca fragment układu przestrzennego Śródmieścia Szczecina,
- budynek użyteczności publicznej przy al. Wojska Polskiego 85,
- wille przy al. Wojska Polskiego 87, 89, 91, 93, 99, 101, 103,
- budynki mieszkalne przy ul. ks. Piotra Skargi 28, 29, 30, 31, 31A,
- budynki mieszkalne przy ul. Monte Cassino 20, 21, 22, 22A, 22B, 23, 23A, 23B,
- wille przy ul. Monte Cassino 23C, 27,
- budynki mieszkalne przy ul. Królowej Korony Polskiej 4, 5, 6, 7, 8, 9, 29, 30;

4) dla obiektów wpisanych do rejestru zabytków ustala się ochronę historycznej kompozycji obiektu, obowiązują przepisy odrębne z zakresu ochrony i opieki nad zabytkami;

5) w obiektach o wartościach zabytkowych, wskazanych adresowo w ustaleniach szczegółowych, z wyłączeniem obiektów wpisanych do rejestru zabytków:

a) ochronie podlega:

- zasadnicza bryła i gabaryty budynku,
- zasadnicza kompozycja obiektu,
- linia zabudowy wyznaczona przez fronty, szerokości frontów zabudowy,
- rodzaj pokrycia dachów stromych dachówką ceramiczną lub dachówką cementową,

b) zakazuje się zewnętrznej termoizolacji elewacji frontowej od strony ulicy i elewacji bocznych, posiadających detale historyczne,

c) dopuszcza się:

- działania odtworzeniowe,
- w przypadku przebudowy poddaszy: dodatkowe doświetlenie od strony ulicy – wyłącznie poprzez okna połaciowe,
- w parterach budynków przebudowę istniejących lokali usługowych oraz mieszkalnych na cele usługowe z nawiązaniem do kompozycji obiektu, z zachowaniem istniejących poziomów nadproży w otworach parteru;

6) w przypadku rozbiórki obiektu o wartościach zabytkowych obowiązuje wykonanie jego inwentaryzacji oraz budowa obiektu w historycznej linii zabudowy, o gabarytach i formie zabudowy nawiązujących do kompozycji obiektu rozebranego; ustalenie nie dotyczy obiektów wpisanych do rejestru zabytków, dla których obowiązują przepisy z zakresu ochrony zabytków.

#### **4. Ustalenia kompozycji, form zabudowy i sposobu zagospodarowania terenu:**

1) w terenach elementarnych dróg obowiązuje stosowanie ujednoliconych rozwiązań w zakresie wyposażenia obszarów zainwestowania miejskiego oraz kształtowanie kompozycji nawierzchni chodników w nawiązaniu do historycznej;

2) niezależnie od ustaleń planu dopuszcza się:

- a) zwiększenie powierzchni zabudowy istniejącej w dniu wejścia w życie niniejszego planu, maksymalnie o 7% powierzchni zabudowy poszczególnych budynków, w celu poprawy funkcjonowania tych budynków, np. realizacji szybów dźwigowych, pomieszczeń dla urządzeń i instalacji, niezbędnych do obsługi technicznej istniejących budynków,
  - b) rozbudowę o zewnętrzne dźwigi osobowe, realizowane z wyłączeniem elewacji frontowych od strony dróg publicznych, z dopuszczeniem niezbędnego przekształcenia elewacji budynku,
  - c) rozwiązania uwzględniające potrzeby osób ze szczególnymi potrzebami;
- 3) dopuszcza się zabudowę w odległości 1,5 m od granicy działki budowlanej lub bezpośrednio przy granicy działki budowlanej;
- 4) dopuszcza się wysunięcia poza linie zabudowy termoizolacji budynków;
- 5) dopuszcza się termoizolację budynku wyłącznie jako działanie kompleksowe, obejmujące jednocześnie całą elewację budynku z zachowaniem/odtworzeniem wszystkich historycznych elementów wykończenia i kompozycji obiektów; ustalenie nie dotyczy obiektów o wartościach zabytkowych;
- 6) w budynkach mieszkalnych wielorodzinnych, mieszkalno-usługowych i usługowych, w nowo projektowanych garażach podziemnych wielostanowiskowych (powyżej 4 miejsc postojowych) – pomieszczeniach najniższej położonej kondygnacji (poniżej poziomu gruntu), należy zapewnić podstawową funkcję ochronną w wypadku stanu zagrożenia bezpieczeństwa państwa, dla liczby osób wynikającej z przeznaczenia budynku;
- 7) istniejące garaże blaszane do likwidacji;
- 8) garaże i budynki gospodarcze o wysokości do 3 m, dachy o kącie nachylenia do 25 stopni; zakazuje się przekształcania budynków gospodarczych i garaży na inne funkcje;
- 9) zakazuje się lokalizacji tymczasowych obiektów budowlanych i zagospodarowania tymczasowego, za wyjątkiem:
- a) obiektów związanych z imprezami okolicznościowymi,
  - b) ogródków gastronomicznych bez obiektów kubaturowych,
  - c) punktów sprzedaży okazjonalnej do kilku dni;
- 10) wskaźnik intensywności zabudowy dla działki budowlanej od 0 do 4;
- 11) na terenie przedogródków zakazuje się realizacji miejsc postojowych i zmniejszania terenu biologicznie czynnego;
- 12) dopuszcza się, w zakresie niezbędnym do poprawy funkcjonowania i wyposażenia budynku lub terenu, utrzymanie istniejącego udziału powierzchni terenu biologicznie czynnego oraz jego pomniejszenie do 5% powierzchni działki, na działkach zabudowanych, których udział powierzchni terenu biologicznie czynnego w dniu wejścia w życie planu jest mniejszy niż określony w ustaleniach szczegółowych;
- 13) dla parkingów naziemnych z wyłączeniem terenów elementarnych dróg publicznych obowiązuje:
- a) lokalizacja poza częścią frontową posesji,
  - b) nawierzchnia wodoprzepuszczalna miejsc postojowych;
- 14) dopuszcza się utrzymanie zainwestowania i użytkowania niespełniającego ustaleń planu, istniejącego w dniu wejścia w życie niniejszego planu do czasu zagospodarowania terenu na cele zgodne z przeznaczeniem, z zastrzeżeniem:
- a) istniejąca zabudowa lub jej część zlokalizowana poza liniami zabudowy może być poddawana remontom i przebudowie bez prawa powiększania kubatury,
  - b) zainwestowanie i użytkowanie o innych parametrach niż określone w ustaleniach, istniejące legalnie w dniu wejścia w życie niniejszego planu uznaje się za zgodne z planem;

15) dopuszcza się panele fotowoltaiczne i kolektory słoneczne z uwzględnieniem kompozycji obiektu;

16) przy budowie każdego obiektu budowlanego oraz przebudowie lub zmianie sposobu użytkowania obiektu istniejącego, nakazuje się – z zastrzeżeniem lit. c, d – umieszczenie na terenie realizowanej inwestycji odpowiedniej dla jego prawidłowego funkcjonowania liczby miejsc postojowych dla samochodów osobowych, pojazdów zaopatrzonych w kartę parkingową i rowerów, która wynika z przyrostu potrzeb parkingowych wywołanych tą inwestycją;

a) wskaźniki do obliczania liczby miejsc postojowych (mp) określa tabela:

Lp.	Obiekt lub teren	Wskaźniki liczby miejsc postojowych dla samochodów osobowych	Minimalne wskaźniki liczby miejsc postojowych dla pojazdów zaopatrzonych w kartę parkingową	Minimalne wskaźniki liczby miejsc postojowych dla rowerów
1	2	3	4	5
1	Budynki mieszkalne jednorodzinne	1 mp/1 lokal mieszkalny	0	0
2	Budynki mieszkalne wielorodzinne	0,5-1 mp/1 lokal mieszkalny	1 mp/50 lokali mieszkalnych	1 mp/5 lokali mieszkalnych
3	Hotele, pensjonaty	0,5-1 mp/4 miejsca hotelowe	1 mp/100 miejsc hotelowych, lecz nie mniej niż 1 mp /hotel	1 mp/50 miejsc hotelowych
4	Domy dziennego i stałego pobytu dla osób starszych, domy pomocy społecznej	nie więcej niż 1 mp/20 podopiecznych	1 mp/20 podopiecznych	1 mp/50 podopiecznych
5	Sklepy	nie więcej niż 1 mp/50 m <sup>2</sup> pow. sprzedaży	1 mp/500 m <sup>2</sup> pow. sprzedaży	1 mp/200 m <sup>2</sup> pow. sprzedaży
6	Restauracje, kawiarnie, bary (z wyłączeniem barów mlecznych i jadalni charytatywnych)	nie więcej niż 1 mp/10 miejsc konsumpcyjnych	1 mp/100 miejsc konsumpcyjnych	1 mp/20 miejsc konsumpcyjnych
7	Biura, urzędy, banki	nie więcej niż 1 mp/100 m <sup>2</sup> pow. użytkowej*	1 mp/2000 m <sup>2</sup> pow. użytkowej*	1 mp/200 m <sup>2</sup> pow. użytkowej*
8	Przychodnie, gabinety lekarskie, ambulatoria	nie więcej niż 1 mp/1 gabinet	1 mp/5 gabinetów	1 mp/5 gabinetów
9	Placówki opiekuńczo-wychowawcze	nie więcej niż 1 mp/5 zatrudnionych**	0	0
10	Szkoły podstawowe, ponadpodstawowe	nie więcej niż 1 mp/1 salę dydaktyczną	1 mp/1 szkołę	2 mp/1 salę dydaktyczną
11	Uczelnie, inne obiekty dydaktyczne	nie więcej niż 1 mp/10 studentów przebywających jednocześnie	1 mp/100 studentów przebywających jednocześnie	1 mp/20 studentów przebywających jednocześnie
12	Przedszkola, żłobki, inne miejsca dziennego pobytu dzieci	nie więcej niż 1 mp/25 dzieci, lecz nie mniej niż 1 mp / obiekt	1 mp/1 obiekt	2 mp/25 dzieci, lecz nie mniej niż 1 mp / obiekt
13	Biblioteki	nie więcej niż 1 mp/20 korzystających jednocześnie	1 mp/50 korzystających jednocześnie, lecz nie mniej niż 1 mp /obiekt	1 mp/100 m <sup>2</sup> pow. całkowitej
14	Kościoły, kaplice	nie więcej niż 1 mp/20 miejsc siedzących	2 mp/1 obiekt	0
15	Domy kultury	nie więcej niż 1 mp/100 osób korzystających jednocześnie	1 mp/100 osób korzystających jednocześnie, lecz nie mniej niż 2 mp/obiekt	1 mp/100 m <sup>2</sup> pow. całkowitej
16	Obiekty sportu i rekreacji (np. siłownie, fitness)	nie więcej niż 1 mp/10 korzystających jednocześnie	1 mp/50 korzystających jednocześnie	1 mp/10 korzystających jednocześnie
17	Usługi pozostałe	nie więcej niż 1 mp/100 m <sup>2</sup> pow. użytkowej*	1 mp/500 m <sup>2</sup> pow. użytkowej*	1 mp/500 m <sup>2</sup> pow. użytkowej*



\*) do powierzchni użytkowej, w przypadku obliczeń zapotrzebowania miejsc postojowych, nie zalicza się: powierzchni garaży i urządzeń technicznych, magazynów, archiwów itp.

\*\*) dotyczy zatrudnionych na najliczniejszej zmianie

- b) ogólna liczba miejsc postojowych dla samochodów stanowi sumę liczb miejsc postojowych obliczoną na podstawie wskaźników z kolumny 3 i 4,
- c) w przypadku braku możliwości realizacji miejsc postojowych dla rowerów na terenie inwestycji dopuszcza się ich lokalizację w granicach pasa drogowego pod warunkiem niepowodowania ograniczeń w ruchu pieszych,
- d) wymogi w zakresie zapewnienia miejsc postojowych nie obowiązują w przypadku:
  - budowy, przebudowy obiektu budowlanego lub zmiany sposobu użytkowania obiektu istniejącego wywołującej potrzeby parkingowe do 2 miejsc postojowych,
  - obiektów o wartościach zabytkowych, wpisanych do rejestru zabytków, wskazanych na rysunku planu, wymienionych w § 4 ust. 3 pkt 3 lit. a,
  - zagospodarowania tymczasowego związanego z użytkowaniem okresowym (ogródki gastronomiczne itp.).

#### **5. Ustalenia komunikacyjne:**

- 1) ustala się powiązania układu komunikacyjnego obszaru objętego planem z układem zewnętrznym poprzez drogę zbiorczą 1KDZ;
- 2) obowiązuje utrzymanie ciągłości powiązań elementów pasa drogowego, w szczególności jezdni, pieszo-jezdni, chodników, ścieżek rowerowych w granicach obszaru planu z zewnętrznym układem drogowym;
- 3) dopuszcza się dodatkowe, inne niż ustalone planem w ustaleniach szczegółowych dla terenów drogowych, elementy drogi i zagospodarowania pasa drogowego, w tym drogowe obiekty inżynierskie;
- 4) przebieg ścieżki rowerowej, pokazanej na rysunku planu, jest przebiegiem orientacyjnym;
- 5) w granicach pasa drogowego, wyznaczonego liniami rozgraniczającymi tereny elementarne przeznaczone na drogę, dopuszcza się dodatkowe trasy rowerowe, poza ścieżkami rowerowymi wskazanymi na rysunku planu.

#### **6. Ustalenia inżynierskie:**

- 1) określa się następujące zasady budowy, rozbudowy i modernizacji infrastruktury technicznej na obszarze objętym planem:
  - a) ustala się powiązanie sieci uzbrojenia terenu z sieciami poza obszarem planu,
  - b) dopuszcza się realizację inżynierskich urządzeń sieciowych, wyłącznie w sposób niekolidujący z planowanym przeznaczeniem terenów,
  - c) ustalone planem parametry: maksymalna powierzchnia zabudowy, wysokość zabudowy, wskaźnik intensywności zabudowy, minimalna powierzchnia terenu biologicznie czynnego, linie zabudowy nie dotyczą inżynierskich urządzeń sieciowych,
  - d) ustala się prowadzenie nowych sieci uzbrojenia terenu w liniach rozgraniczających wyznaczonych w planie terenów komunikacji oraz dojściach i dojazdach wydzielanych lub urządzanych w granicach terenu elementarnego,
  - e) nowe sieci inżynierskie oraz sieci istniejące przeznaczone do przebudowy należy prowadzić jako podziemne; ustalenia dla sieci i inżynierskich urządzeń sieciowych obowiązują z zastrzeżeniem pkt 12,
  - f) dopuszcza się przebudowę, rozbudowę, remont, likwidację oraz budowę w nowej lokalizacji istniejących sieci uzbrojenia terenu i inżynierskich urządzeń sieciowych;

- 2) obowiązują rozwiązania inżynierskie zmniejszające zużycie wody, niskoemisyjne, energooszczędne lub wykorzystujące odnawialne źródła energii;
- 3) zaopatrzenie w wodę ustala się z istniejących lub nowych sieci wodociągowych;
- 4) odprowadzanie ścieków sanitarnych ustala się do istniejącej lub nowej kanalizacji sanitarnej lub ogólnospławnej;
- 5) w zakresie zagospodarowania wód opadowych i roztopowych:
  - a) obowiązuje stosowanie rozwiązań polegających na zagospodarowaniu całości lub części wód opadowych i roztopowych w miejscu ich powstania (nie dotyczy terenów komunikacji), w szczególności poprzez: wykorzystanie do celów własnych, retencjonowanie, odparowanie, rozsączanie, odprowadzenie na lub do gruntu (w zależności od warunków gruntowo-wodnych),
  - b) dopuszcza się opóźnione odprowadzenie do kanalizacji deszczowej lub ogólnospławnej (po spełnieniu wymagań dotyczących ich czystości) wyłącznie części wód opadowych i roztopowych, których zagospodarowanie określone w lit. a nie było możliwe,
  - c) dopuszcza się lokalne systemy zagospodarowania wód opadowych i roztopowych, w szczególności wykorzystujące błękitno-zieloną infrastrukturę;
- 6) dopuszcza się przebudowę istniejącej kanalizacji ogólnospławnej na kanalizację rozdzielczą sanitarną i deszczową;
- 7) zaopatrzenie w gaz ustala się z istniejących lub nowych sieci gazowych;
- 8) zaopatrzenie w ciepło ustala się z istniejących lub nowych sieci ciepłych lub źródeł niskoemisyjnych; dopuszcza się realizację sieci ciepłej pomiędzy linią zabudowy a granicą terenu komunikacji drogowej;
- 9) dopuszcza się budowę indywidualnych i lokalnych niskoemisyjnych źródeł wytwarzających niezależnie lub w skojarzeniu energię elektryczną, ciepło i chłód;
- 10) obowiązują następujące ustalenia dotyczące urządzeń wytwarzających energię z odnawialnych źródeł energii:
  - a) zakazuje się lokalizacji elektrowni i mikroinstalacji wiatrowych oraz innych instalacji wykorzystujących energię wiatru do wytwarzania energii elektrycznej,
  - b) dopuszcza się wyłącznie urządzenia wykorzystujące energię geotermalną, aerotermalną, promieniowania słonecznego,
  - c) nie wyznacza się obszarów, w których dopuszcza się lokalizację urządzeń wytwarzających energię z odnawialnych źródeł energii o mocy przekraczającej 500 kW oraz ich stref ochronnych;
- 11) zasilanie w energię elektryczną ustala się z istniejących lub nowych sieci elektroenergetycznych poprzez istniejące lub nowe stacje transformatorowe oraz z odnawialnych źródeł energii;
- 12) ustala się obsługę telekomunikacyjną z istniejącej lub nowej infrastruktury telekomunikacyjnej; przebudowę, rozbudowę, remont, likwidację oraz budowę sieci i urządzeń infrastruktury telekomunikacyjnej realizuje się zgodnie z przepisami telekomunikacyjnymi;
- 13) ustala się minimalne średnice sieci rozdzielczych uzbrojenia terenu: sieć wodociągowa - 90 mm, sieć gazowa – 25 mm, sieć ciepła – 20 mm, kanalizacja sanitarna – 0,2 m, kanalizacja deszczowa – 0,3 m.

#### **7. Ustalenia zasad i warunków scalania i podziału nieruchomości:**

- 1) w obszarze planu nie określa się granic obszarów wymagających przeprowadzenia procedury scalania i podziału nieruchomości;
- 2) z uwagi na niewystąpienie problematyki scalania i podziału nieruchomości, nie określa się szczegółowych zasad i warunków scalania i podziału nieruchomości objętych planem.

### **Rozdział 3**

#### **Ustalenia szczegółowe dla terenów elementarnych**

##### **§ 5. Teren elementarny 1MW-U (powierzchnia ok. 1,93 ha)**

###### **1. Ustalenia funkcjonalne:**

- 1) przeznaczenie: teren zabudowy mieszkaniowej wielorodzinnej, usług;
- 2) dopuszcza się istniejącą zabudowę jednorodzinną.

###### **2. Ustalenia ekologiczne:**

- 1) minimalna powierzchnia terenu biologicznie czynnego w granicach działki budowlanej: 50%;
- 2) pomnik przyrody – dąb szypułkowy, oznaczony na rysunku planu, dla którego obowiązuje ochrona zgodnie z przepisami z zakresu ochrony przyrody.

###### **3. Ustalenia kompozycji, form zabudowy i sposobu zagospodarowania terenu:**

- 1) maksymalna powierzchnia zabudowy w granicach działki budowlanej: 25%;
- 2) maksymalna wysokość zabudowy: 12 m do najwyższej położonego punktu przekrycia dachu;
- 3) budynki kryte dachami stromymi (nie dotyczy garaży i budynków gospodarczych), z zastrzeżeniem pkt 4, 5 i 6;
- 4) budynki kryte dachami o kącie nachylenia połaci dachowych do 25 stopni na działkach: 3/20, 3/31 i 4/2 obręb 1021;
- 5) dopuszcza się dachy o kącie nachylenia połaci dachowych do 25 stopni na działkach: 3/29, 3/53, 47 obręb 1021;
- 6) dla obiektów o wartościach zabytkowych, przy al. Wojska Polskiego 99, 101, 103, ul. ks. Piotra Skargi 28, 29, 30, 31, 31A, ul. Monte Cassino 20 i ul. Królowej Korony Polskiej 4, 5, 6, 7, 8, 9 obowiązują ustalenia zawarte w § 4 ust. 3;
- 7) obowiązujące i nieprzekraczalne linie zabudowy określone na rysunku planu;
- 8) liczbę miejsc postojowych określa się na podstawie wymagań ustalonych w § 4 ust. 4 pkt 16.

###### **4. Ustalenia komunikacyjne i inżynierskie:**

- 1) obsługa komunikacyjna z terenów: 1KDZ, 1KDL, 2KDL lub 1KDD;
- 2) zasady obsługi inżynierskiej oraz budowy, rozbudowy i modernizacji infrastruktury technicznej określono w § 4 ust. 6.

##### **§ 6. Teren elementarny 1U (powierzchnia ok. 0,51 ha)**

###### **1. Ustalenia funkcjonalne:**

Przeznaczenie: teren usług.

###### **2. Ustalenia ekologiczne:**

Minimalna powierzchnia terenu biologicznie czynnego w granicach działki budowlanej: 65%.

###### **3. Ustalenia kompozycji, form zabudowy i sposobu zagospodarowania terenu:**

- 1) powierzchnia zabudowy:
  - a) do zachowania w granicach działki budowlanej nr 15/3 z obręb 1021,
  - b) w granicach działki budowlanej nr 126/2 z obręb 1021: 20%;
- 2) istniejąca wysokość zabudowy do zachowania;
- 3) maksymalna wysokość nowej zabudowy: 5 m do najwyższej położonego punktu przekrycia dachu;
- 4) budynki kryte dachami płaskimi, z zastrzeżeniem pkt 5;

- 5) dla obiektów o wartościach zabytkowych, przy al. Wojska Polskiego 95 i 97, obowiązują ustalenia zawarte w § 4 ust. 3;
- 6) obowiązujące i nieprzekraczalne linie zabudowy określone na rysunku planu;
- 7) liczbę miejsc postojowych określa się na podstawie wymagań ustalonych w § 4 ust. 4 pkt 16 lit. d.

#### **4. Ustalenia komunikacyjne i inżynieryjne:**

- 1) obsługa komunikacyjna z terenów: 1KDD lub 1KDZ poprzez wydzielenie 1.1MW na działce nr 18/23 obręb 1021;
- 2) zasady obsługi inżynieryjnej oraz budowy, rozbudowy i modernizacji infrastruktury technicznej określono w § 4 ust. 6.

### **§ 7. Teren elementarny 1UR (powierzchnia ok. 0,55 ha)**

#### **1. Ustalenia funkcjonalne:**

- 1) przeznaczenie: teren usług kultu religijnego;
- 2) dopuszcza się funkcje towarzyszące, związane z funkcjonowaniem kościoła.

#### **2. Ustalenia ekologiczne:**

- 1) minimalna powierzchnia terenu biologicznie czynnego w granicach działki budowlanej: 30%;
- 2) obowiązuje utrzymanie i zachowanie kompozycji zespołu zieleni otaczającej zabudowania kościoła.

#### **3. Ustalenia kompozycji, form zabudowy i sposobu zagospodarowania terenu:**

- 1) istniejąca powierzchnia zabudowy do zachowania;
- 2) wysokość zabudowy do zachowania;
- 3) budynki kryte dachami o kącie nachylenia do 65 stopni;
- 4) dla obiektów o wartościach zabytkowych przy ul. Królowej Korony Polskiej 27, 28, 28a, 28b, 28c oraz innych elementów zagospodarowania terenu, obowiązują ustalenia zawarte w § 4 ust. 3;
- 5) obowiązujące linie zabudowy określone na rysunku planu;
- 6) liczbę miejsc postojowych określa się na podstawie wymagań ustalonych w § 4 ust. 4 pkt 16 lit. d.

#### **4. Ustalenia komunikacyjne i inżynieryjne:**

- 1) obsługa komunikacyjna z terenu 1KDD;
- 2) zasady obsługi inżynieryjnej oraz budowy, rozbudowy i modernizacji infrastruktury technicznej określono w § 4 ust. 6.

### **§ 8. Teren elementarny 1MW (powierzchnia ok. 1,51 ha)**

#### **1. Ustalenia funkcjonalne:**

- 1) przeznaczenie: teren zabudowy mieszkaniowej wielorodzinnej;
- 2) dopuszcza się usługi wbudowane, z zastrzeżeniem pkt 3;
- 3) w wydzieleniu wewnętrznym 1.1MW dopuszcza się usługi wbudowane w partery budynków.

#### **2. Ustalenia ekologiczne:**

- 1) minimalna powierzchnia terenu biologicznie czynnego w granicach działki budowlanej: 50%;
- 2) w granicach wydzielenia wewnętrznego 1.1MW obowiązuje:
  - a) błękitno-zielona infrastruktura,
  - b) zieleń wysoka na minimum 25% terenu biologicznie czynnego.

### **3. Ustalenia kompozycji, form zabudowy i sposobu zagospodarowania terenu:**

- 1) istniejąca powierzchnia zabudowy do zachowania, z zastrzeżeniem pkt 4;
- 2) istniejąca wysokość zabudowy do zachowania, z zastrzeżeniem pkt 4;
- 3) budynki kryte dachami stromymi, minimum dwuspadowymi, zakaz dachów mansardowych, z zastrzeżeniem pkt 4;
- 4) w wydzieleniu 1.1MW obowiązuje:
  - a) maksymalna powierzchnia zabudowy: 22%,
  - b) maksymalna wysokość zabudowy 13 m do najwyższego punktu przekrycia dachu,
  - c) budynki kryte dachami płaskimi,
  - d) zabudowa wolnostojąca w nawiązaniu do sąsiadującej bezpośrednio zabudowy willowej przy al. Wojska Polskiego lub wielorodzinnej przy ul. Monte Cassino,
  - e) realizacja od 3 do 4 budynków,
  - f) zwarty teren rekreacyjno-wypoczynkowy z zastrzeżeniem pkt 5;
- 5) ustala się minimalną powierzchnię zwartego terenu rekreacyjno-wypoczynkowego, liczoną dla nowo projektowanej funkcji mieszkaniowej w zabudowie:
  - a) 200 m<sup>2</sup>, przy liczbie mieszkań do 15,
  - b) 250 m<sup>2</sup>, przy liczbie mieszkań do 75,
  - c) 350 m<sup>2</sup>, przy liczbie mieszkań od 75 do 100,
  - d) po przekroczeniu liczby 100 mieszkań w zespole zabudowy zapotrzebowanie na powierzchnię zwartego terenu rekreacyjno-wypoczynkowego bilansuje się odpowiednio według lit. a, b, c;
- 6) dla parkingów naziemnych obowiązuje zieleń wysoka w proporcji co najmniej 1 drzewo na 5 miejsc postojowych;
- 7) dla obiektów o wartościach zabytkowych przy ul. Monte Cassino 21, 22, 22A, 22B, 23, 23A, 23B i ul. Królowej Korony Polskiej 29, 30 obowiązują ustalenia zawarte w § 4 ust. 3;
- 8) obowiązujące i nieprzekraczalne linie zabudowy określone na rysunku planu;
- 9) zakazuje się garaży naziemnych i budynków gospodarczych;
- 10) w wydzieleniu 1.1MW ustala się dojazd do:
  - a) terenu 1U poprzez działkę nr 18/23 obręb 1021,
  - b) terenu wydzielania 2.1U poprzez działkę nr 18/23 obręb 1021;
- 11) liczbę miejsc postojowych określa się na podstawie wymagań ustalonych w § 4 ust. 4 pkt 16.

### **4. Ustalenia komunikacyjne i inżynierskie:**

- 1) obsługa komunikacyjna z terenów: 1KDZ, 2KDL lub 1KDD;
- 2) dopuszcza się obsługę z terenu 1KDZ poprzez wydzielanie 2.1U (działkę nr 36/6 obręb 1021);
- 3) zasady obsługi inżynierskiej oraz budowy, rozbudowy i modernizacji infrastruktury technicznej określono w § 4 ust. 6.

### **§ 9. Teren elementarny 2U (powierzchnia ok. 2,74 ha)**

#### **1. Ustalenia funkcjonalne:**

- 1) przeznaczenie: teren usług;
- 2) dopuszcza się zabudowę mieszkaniową jednorodzinną i wielorodzinną w wydzieleniu wewnętrznym 2.1U oraz na działce nr: 39/9, 40, 41/2 i 43 obręb 1021.

## **2. Ustalenia ekologiczne:**

- 1) minimalna powierzchnia terenu biologicznie czynnego w granicach działki budowlanej: 50%;
- 2) obowiązuje błękitno-zielona infrastruktura.

## **3. Ustalenia kompozycji, form zabudowy i sposobu zagospodarowania terenu:**

- 1) maksymalna powierzchnia zabudowy w granicach działki budowlanej: 30%, z zastrzeżeniem pkt 5 i 6;
- 2) maksymalna wysokość zabudowy: 14 m do najwyższej położonego punktu przekrycia dachu, z zastrzeżeniem pkt 5;
- 3) budynki kryte dachami stromymi, minimum dwuspadowymi (nie dotyczy garaży i budynków gospodarczych), z zastrzeżeniem pkt 4 i pkt 5;
- 4) dopuszcza się budynki kryte dachami o kącie nachylenia połaci dachowych do 25 stopni na działkach nr: 39/9, 39/10, 41/2, 42, obręb 1021;
- 5) w wydzieleniu 2.1U obowiązuje:
  - a) maksymalna powierzchnia zabudowy: 40%,
  - b) wysokość zabudowy do najwyższej położonego punktu przekrycia dachu: nie wyższa niż budynku o wartościach zabytkowych,
  - c) budynki kryte dachami płaskimi, z zastrzeżeniem pkt 7;
- 6) maksymalna powierzchnia zabudowy w granicach działki 41/2 obręb 1021: 37%;
- 7) dla obiektów o wartościach zabytkowych przy al. Wojska Polskiego 81, 85, 87, 89, 91, 93 i ul. Monte Cassino 23C, 27 obowiązują ustalenia zawarte w § 4 ust. 3;
- 8) nowa zabudowa na tyłach posesji al. Wojska Polskiego 81, wolnostojąca typu willowego;
- 9) obowiązujące i nieprzekraczalne linie zabudowy określone na rysunku planu;
- 10) w wydzieleniu 2.1U dopuszcza się dojazd do wydzielenia 1.1MW poprzez działkę nr 36/6 obręb 1021;
- 11) liczbę miejsc postojowych określa się na podstawie wymagań ustalonych w § 4 ust. 4 pkt 16.

## **4. Ustalenia komunikacyjne i inżynieryjne:**

- 1) obsługa komunikacyjna z terenów: 1KDZ lub 2KDL;
- 2) zasady obsługi inżynieryjnej oraz budowy, rozbudowy i modernizacji infrastruktury technicznej określono w § 4 ust. 6.

### **§ 10. Teren elementarny 1UE (powierzchnia ok. 0,78 ha)**

#### **1. Ustalenia funkcjonalne:**

Przeznaczenie: teren usług edukacji.

#### **2. Ustalenia ekologiczne:**

Minimalna powierzchnia terenu biologicznie czynnego w granicach działki budowlanej: 25%.

#### **3. Ustalenia kompozycji, form zabudowy i sposobu zagospodarowania terenu:**

- 1) maksymalna powierzchnia zabudowy w granicach działki budowlanej: 30%;
- 2) maksymalna wysokość zabudowy: 15 m do najwyższego punktu przekrycia dachu;
- 3) budynki kryte dachami stromymi lub płaskimi;
- 4) istniejący obiekt obrony cywilnej – schron pod budynkiem przy ul. Wacława Felczaka 13 – do zachowania, dopuszcza się likwidację obiektu po jego wykreśleniu z ewidencji budowli ochronnych niezbędnych do funkcjonowania miasta w sytuacjach kryzysowych;

- 5) nieprzekraczalne linie zabudowy określone na rysunku planu;
- 6) liczbę miejsc postojowych określa się na podstawie wymagań ustalonych w § 4 ust. 4 pkt 16.

#### **4. Ustalenia komunikacyjne i inżynierskie:**

- 1) obsługa komunikacyjna z terenu 2KDL lub ul. Wacława Felczaka (poza obszarem planu);
- 2) zasady obsługi inżynierskiej oraz budowy, rozbudowy i modernizacji infrastruktury technicznej określono w § 4 ust. 6.

#### **§ 11. Teren elementarny 1KDZ – al. Wojska Polskiego (powierzchnia ok. 2,10 ha)**

##### **1. Ustalenia funkcjonalne:**

Przeznaczenie: teren drogi zbiorczej.

##### **2. Ustalenia ekologiczne:**

Obowiązuje program zieleni uzupełniającej.

##### **3. Ustalenia komunikacyjne i inżynierskie:**

- 1) szerokość terenu w liniach rozgraniczających zgodnie z rysunkiem planu: minimum 32,2 m;
- 2) ustala się przekrój: dwie jezdnie po dwa pasy ruchu, wydzielone torowisko tramwajowe, sieć trakcyjna, obustronne chodniki, obustronna ścieżka rowerowa;
- 3) zasady budowy, rozbudowy i modernizacji infrastruktury technicznej określono w § 4 ust. 6;
- 4) w terenie występują kolektory ogólnospławne.

#### **§ 12. Tereny elementarne:**

- 1) **1KDL** – ul. ks. Piotra Skargi (powierzchnia ok. 0,39 ha);
- 2) **2KDL** – ul. Monte Cassino (powierzchnia ok. 1,24 ha).

##### **1. Ustalenia funkcjonalne:**

Przeznaczenie: teren drogi lokalnej.

##### **2. Ustalenia ekologiczne:**

- 1) obowiązuje program zieleni uzupełniającej;
- 2) dopuszcza się zachowanie istniejącej nawierzchni granitowej w ul. ks. Piotra Skargi.

##### **3. Ustalenia komunikacyjne i inżynierskie:**

- 1) szerokość terenu w liniach rozgraniczających zgodnie z rysunkiem planu:
  - a) 1KDL – minimum 18,5 m,
  - b) 2KDL – minimum 20 m;
- 2) ustala się minimalny przekrój: jezdnie, chodnik;
- 3) zasady budowy, rozbudowy i modernizacji infrastruktury technicznej określono w § 4 ust. 6;
- 4) w terenie 1KDL występują: kolektor ogólnospławny i sanitarny;
- 5) w terenie 2KDL występują: magistrala wodociągowa i kolektor ogólnospławny.

#### **§ 13. Teren elementarny 1KDD – ul. Królowej Korony Polskiej (powierzchnia ok. 0,34 ha)**

##### **1. Ustalenia funkcjonalne:**

Przeznaczenie: teren drogi dojazdowej.

##### **2. Ustalenia ekologiczne:**

Obowiązuje program zieleni uzupełniającej.

### **3. Ustalenia komunikacyjne i inżynierskie:**

- 1) szerokość terenu w liniach rozgraniczających zgodnie z rysunkiem planu: minimum 18,4 m;
- 2) ustala się minimalny przekrój: jezdnia, chodnik;
- 3) zasady budowy, rozbudowy i modernizacji infrastruktury technicznej określono w § 4 ust. 6.

### **Rozdział 4 Ustalenia końcowe**

**§ 14.** Ustala się stawkę procentową służącą naliczaniu opłaty, o której mowa w art. 36 ust. 4 ustawy o planowaniu i zagospodarowaniu przestrzennym w wysokości 30% dla gruntów objętych niniejszym planem.

**§ 15.** Wykonanie uchwały powierza się Prezydentowi Miasta Szczecin.

**§ 16.** Uchwała wchodzi w życie po upływie 14 dni od dnia ogłoszenia w Dzienniku Urzędowym Województwa Zachodniopomorskiego.

Przewodnicząca Rady Miasta Szczecin


**Renata Łażewska**



**Załącznik nr 1  
 do uchwały Rady Miasta Szczecin  
 w sprawie miejscowego planu zagospodarowania przestrzennego  
 „Śródmieście Północ – P. Skargi, Felczaka”  
 w Szczecinie**




0 80  
 metry  
 Skala 1:1 000

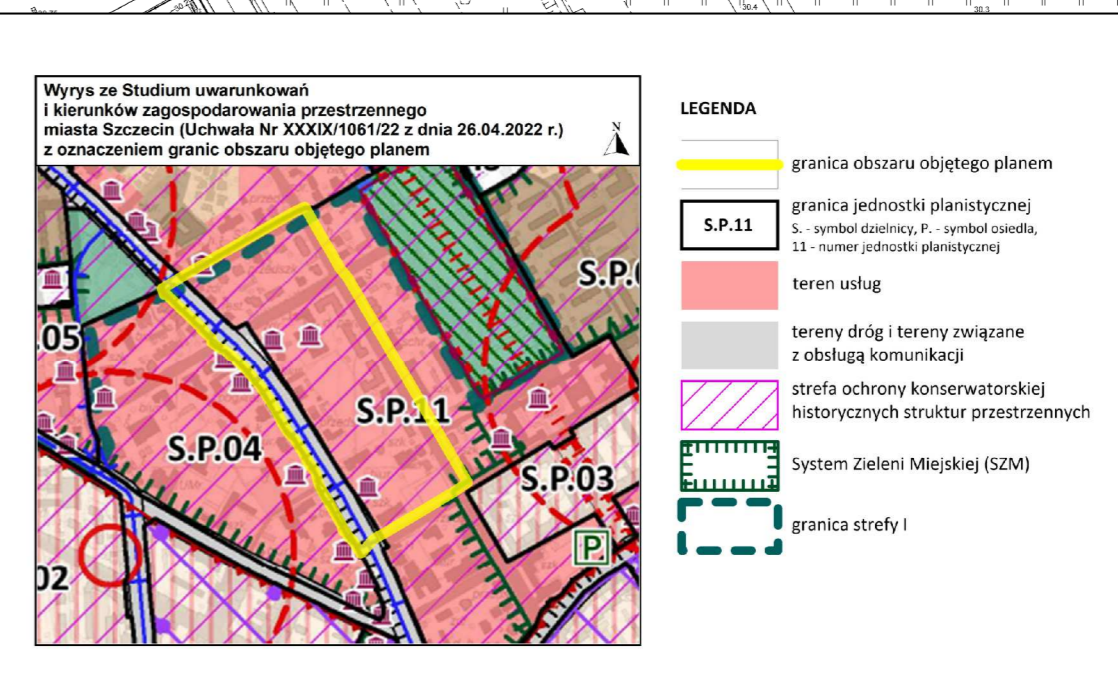

**LEGENDA**

	GRANICA PLANU
	LINIA ROZGRANICZAJĄCA TERENY ELEMENTARNE
	LINIA ROZGRANICZAJĄCA WYDZIELENIA WEWNĘTRZNE
<b>1MW-U</b>	OZNACZENIE TERENU ELEMENTARNEGO
<b>1.1MW</b>	OZNACZENIE WYDZIELENIA WEWNĘTRZNEGO
<b>SYMBOLE I NAZWY PRZEZNACZENIA TERENÓW</b>	
	MW TEREN ZABUDOWY MIESZKANIOWEJ WIELORODZINNEJ
	MW-U TEREN ZABUDOWY MIESZKANIOWEJ WIELORODZINNEJ, USŁUG
	U TEREN USŁUG
	UE TEREN USŁUG EDUKACYJNY
	UR TEREN USŁUG KULTURY RELIGIJNEGO
	KDZ TEREN DROGI ZBIORCZEJ
	KDL TEREN DROGI LOKALNEJ
	KDD TEREN DROGI DOJAZDOWEJ
<b>OZNACZENIA</b>	
	OBOWIĄZUJĄCA LINIA ZABUDOWY
	NIEPRZEKRACZALNA LINIA ZABUDOWY
	ORIENTACYJNY PRZEbieg ŚCIEŻKI ROWEROWEJ
	OBIEKT O WARTOŚCIACH ZABYTKOWYCH WPISANY DO REJESTRU ZABYTKÓW
	OTOCZENIE OBIEKTU O WARTOŚCIACH ZABYTKOWYCH WPISANE DO REJESTRU ZABYTKÓW
	OBIEKT O WARTOŚCIACH ZABYTKOWYCH BUDYNKÓW W GMINNEJ EWIDENCJI ZABYTKÓW
	OBIEKT O WARTOŚCIACH ZABYTKOWYCH UJĘTY W GMINNEJ EWIDENCJI ZABYTKÓW
	POMNIK PRZYRODY - DĄB SZYPULKOWY
<b>OZNACZENIA INFORMACYJNE</b>	
<b>30</b>	NUMER ADRESOWY
<b>dz. 4/2</b>	NUMER DZIAŁKI

Licencja nr MODGIK.BOI.353.1409.2023\_3262\_P

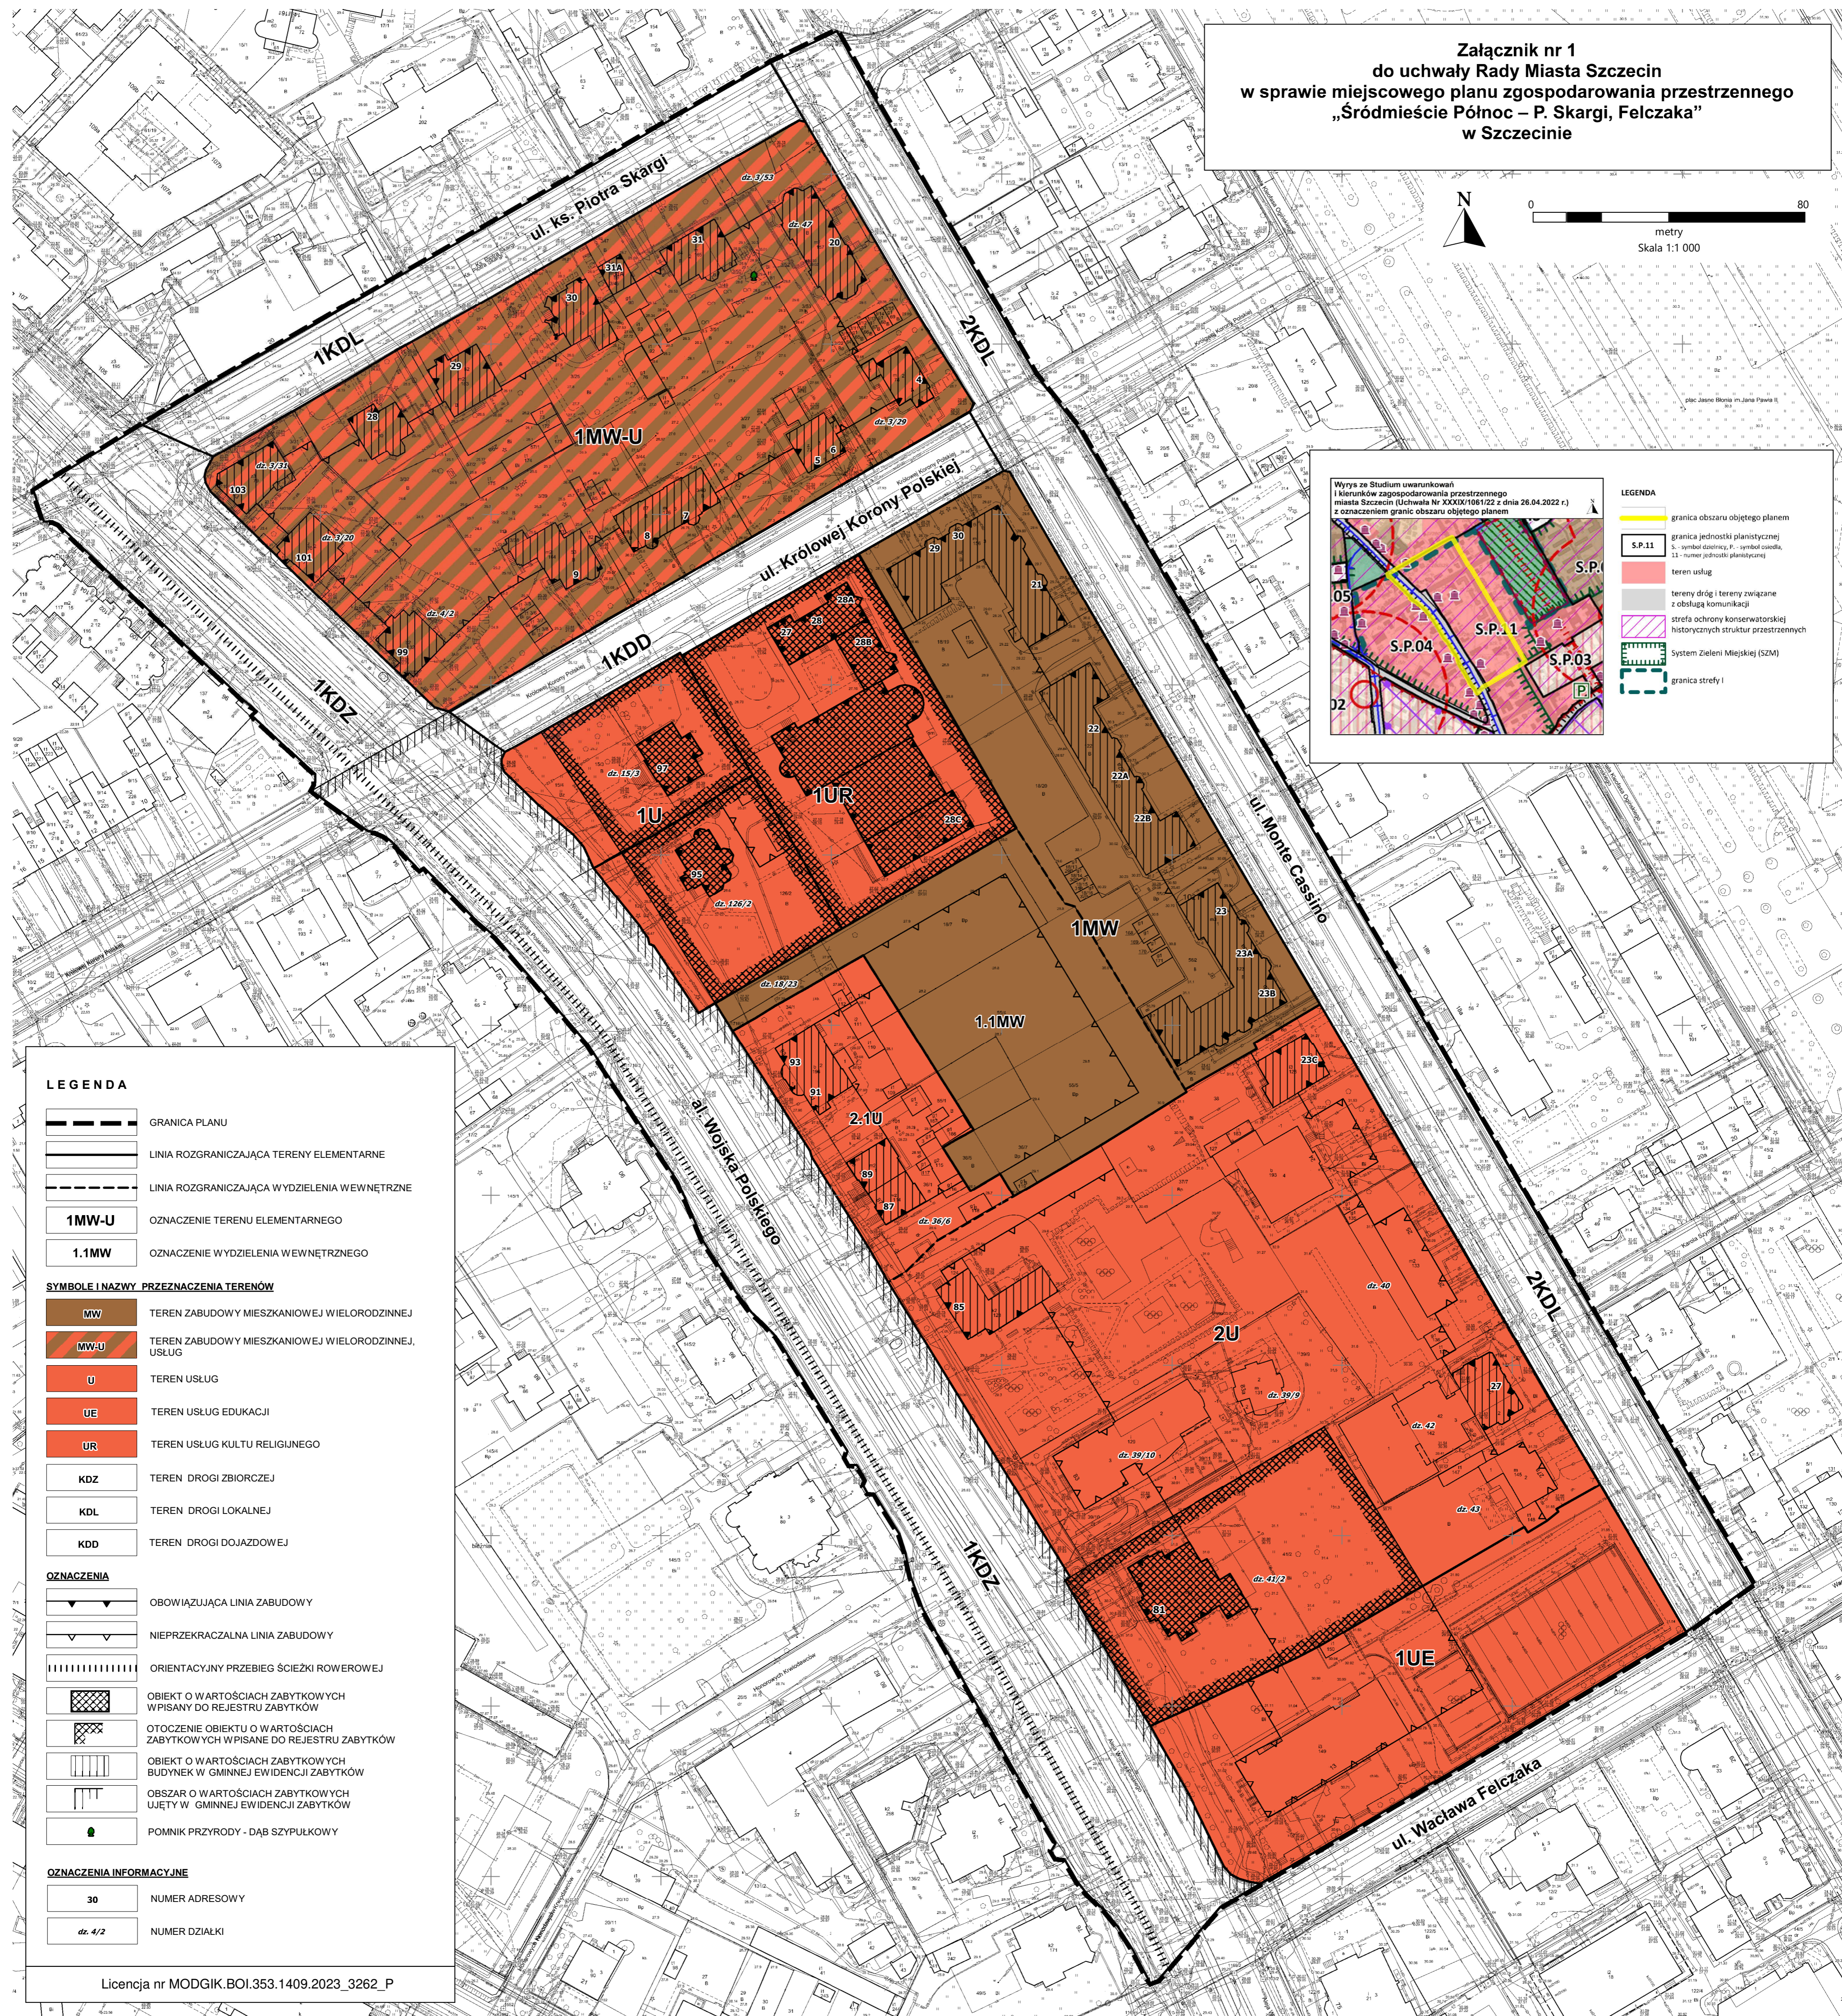

Załącznik Nr 2 do uchwały Nr LII/1458/23

Rady Miasta Szczecin

z dnia 5 września 2023 r.

**Rozstrzygnięcie o sposobie realizacji, zapisanych w planie, inwestycji z zakresu infrastruktury technicznej, które należą do zadań własnych gminy, oraz zasadach ich finansowania**

Na podstawie art. 20 ust. 1 ustawy z dnia 27 marca 2003 r. o planowaniu i zagospodarowaniu przestrzennym (Dz. U. z 2023 r. poz. 977, zm. z 2023 r. poz. 1506, poz. 1597, poz. 1688), **Rada Miasta Szczecin rozstrzyga, co następuje:**

**§ 1.** W granicach miejscowego planu zagospodarowania przestrzennego „Śródmieście Północ – P. Skargi, Felczaka” w Szczecinie nie występują inwestycje z zakresu infrastruktury technicznej, które należą do zadań własnych gminy.

Załącznik Nr 3 do uchwały Nr LII/1458/23

Rady Miasta Szczecin

z dnia 5 września 2023 r.

### **Rozstrzygnięcie o sposobie rozpatrzenia uwag do projektu planu**

Na podstawie art. 20 ust. 1 ustawy z dnia 27 marca 2003 r. o planowaniu i zagospodarowaniu przestrzennym (Dz. U. z 2023 r. poz. 977, zm. z 2023 r. poz. 1506, poz. 1597, poz. 1688), **Rada Miasta Szczecin rozstrzyga, co następuje:**

§ 1. Projekt miejscowego planu zagospodarowania przestrzennego „Śródmieście Północ – P. Skargi, Felczaka” w Szczecinie został wyłożony do publicznego wglądu wraz z prognozą oddziaływania na środowisko w dniach od 18.05.2023 r. do 07.06.2023 r. W okresie wyznaczonym na składanie uwag do projektu planu, tj. do dnia 22.06.2023 r., nie wniesiono uwag.

Załącznik Nr 4 do uchwały Nr LII/1458/23

Rady Miasta Szczecin

z dnia 5 września 2023 r.

Zalacznik4.gml

**Dane przestrzenne, o których mowa w art. 67a ust. 3 i 5 ustawy z dnia 27 marca 2003 r. o planowaniu i zagospodarowaniu przestrzennym (Dz. U. z 2023 r. poz. 977, zm. z 2023 r. poz. 1506, poz. 1597, poz. 1688) utworzone dla miejscowego planu zagospodarowania przestrzennego „Śródmieście Północ – P. Skargi, Felczaka” w Szczecinie ujawnione zostaną po kliknięciu w ikonę.**