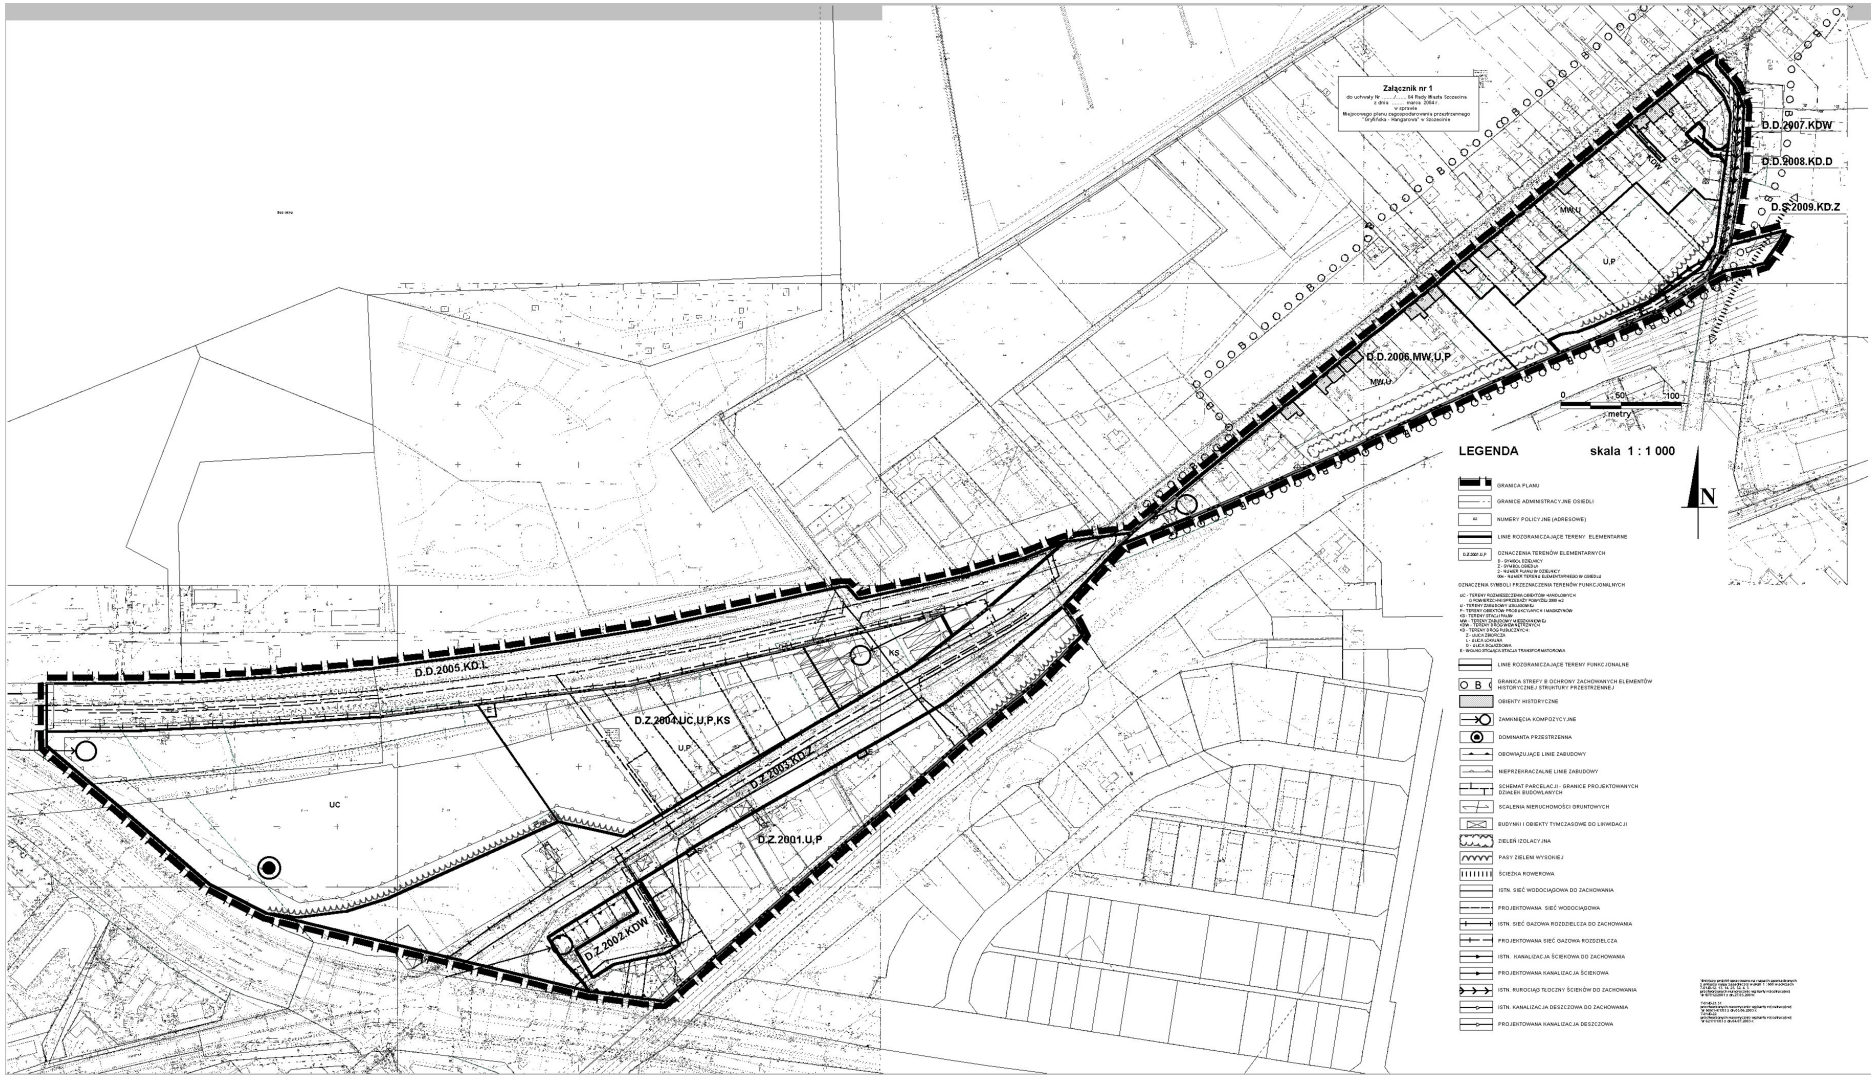
Załącznik nr 1
do uchwały Nr ..... / ..... / 04 Rady Miasta Szczecina
z dnia ..... marca 2004 r.
Miejscowego planu zagospodarowania przestrzennego
"Szybowiec - Hangarowa" w Szczecinie
D.D.2007.KDW
D.D.2008.KD.D
D.S.2009.KD.Z
D.D.2006.MW,U,P
D.D.2005.KD.L
D.Z.2004.UC,U,P,KS
D.Z.2003.KD.Z
D.Z.2001.U,P
D.Z.2002.KDW
MW,U
U,P
UC
KS
0
50
100
metry
N
LEGENDA
skala 1 : 1 000
GRANICA PLANU
GRANICE ADMINISTRACYJNE OSIEDLI
NUMERY POLICYJNE (ADRESOWE)
LINIE ROZGRANICZAJĄCE TERENY ELEMENTARNE
OZNACZENIA TERENÓW ELEMENTARNYCH
OZNACZENIA SYMBOLI PRZEZNACZENIA TERENÓW FUNKCJONALNYCH
LINIE ROZGRANICZAJĄCE TERENY FUNKCJONALNE
GRANICA STREFY B OCHRONY ZACHOWANYCH ELEMENTÓW HISTORYCZNEJ STRUKTURY PRZESTRZENNEJ
OBIEKTY HISTORYCZNE
ZAMKNIĘCIA KOMPOZYCYJNE
DOMINANTA PRZESTRZENNA
OBOWIĄZUJĄCE LINIE ZABUDOWY
NIEPRZEKRACZALNE LINIE ZABUDOWY
SCHEMAT PARCELACJI - GRANICE PROJEKTOWANYCH DZIAŁEK BUDOWLANYCH
SCALENIA NIERUCHOMOŚCI GRUNTOWYCH
BUDYNKI I OBIEKTY TYMCZASOWE DO LIKWIDACJI
ZIELEŃ IZOLACYJNA
PASY ZIELENI WYSOKIEJ
ŚCIEŻKA ROWEROWA
ISTN. SIEĆ WODOCIĄGOWA DO ZACHOWANIA
PROJEKTOWANA SIEĆ WODOCIĄGOWA
ISTN. SIEĆ GAZOWA ROZDZIELCZA DO ZACHOWAMIA
PROJEKTOWANA SIEĆ GAZOWA ROZDZIELCZA
ISTN. KANALIZACJA ŚCIEKOWA DO ZACHOWAMIA
PROJEKTOWANA KANALIZACJA ŚCIEKOWA
ISTN. RUROCIĄG TŁOCZNY ŚCIEKÓW DO ZACHOWANIA
ISTN. KANALIZACJA DESZCZOWA DO ZACHOWAMIA
PROJEKTOWANA KANALIZACJA DESZCZOWA