
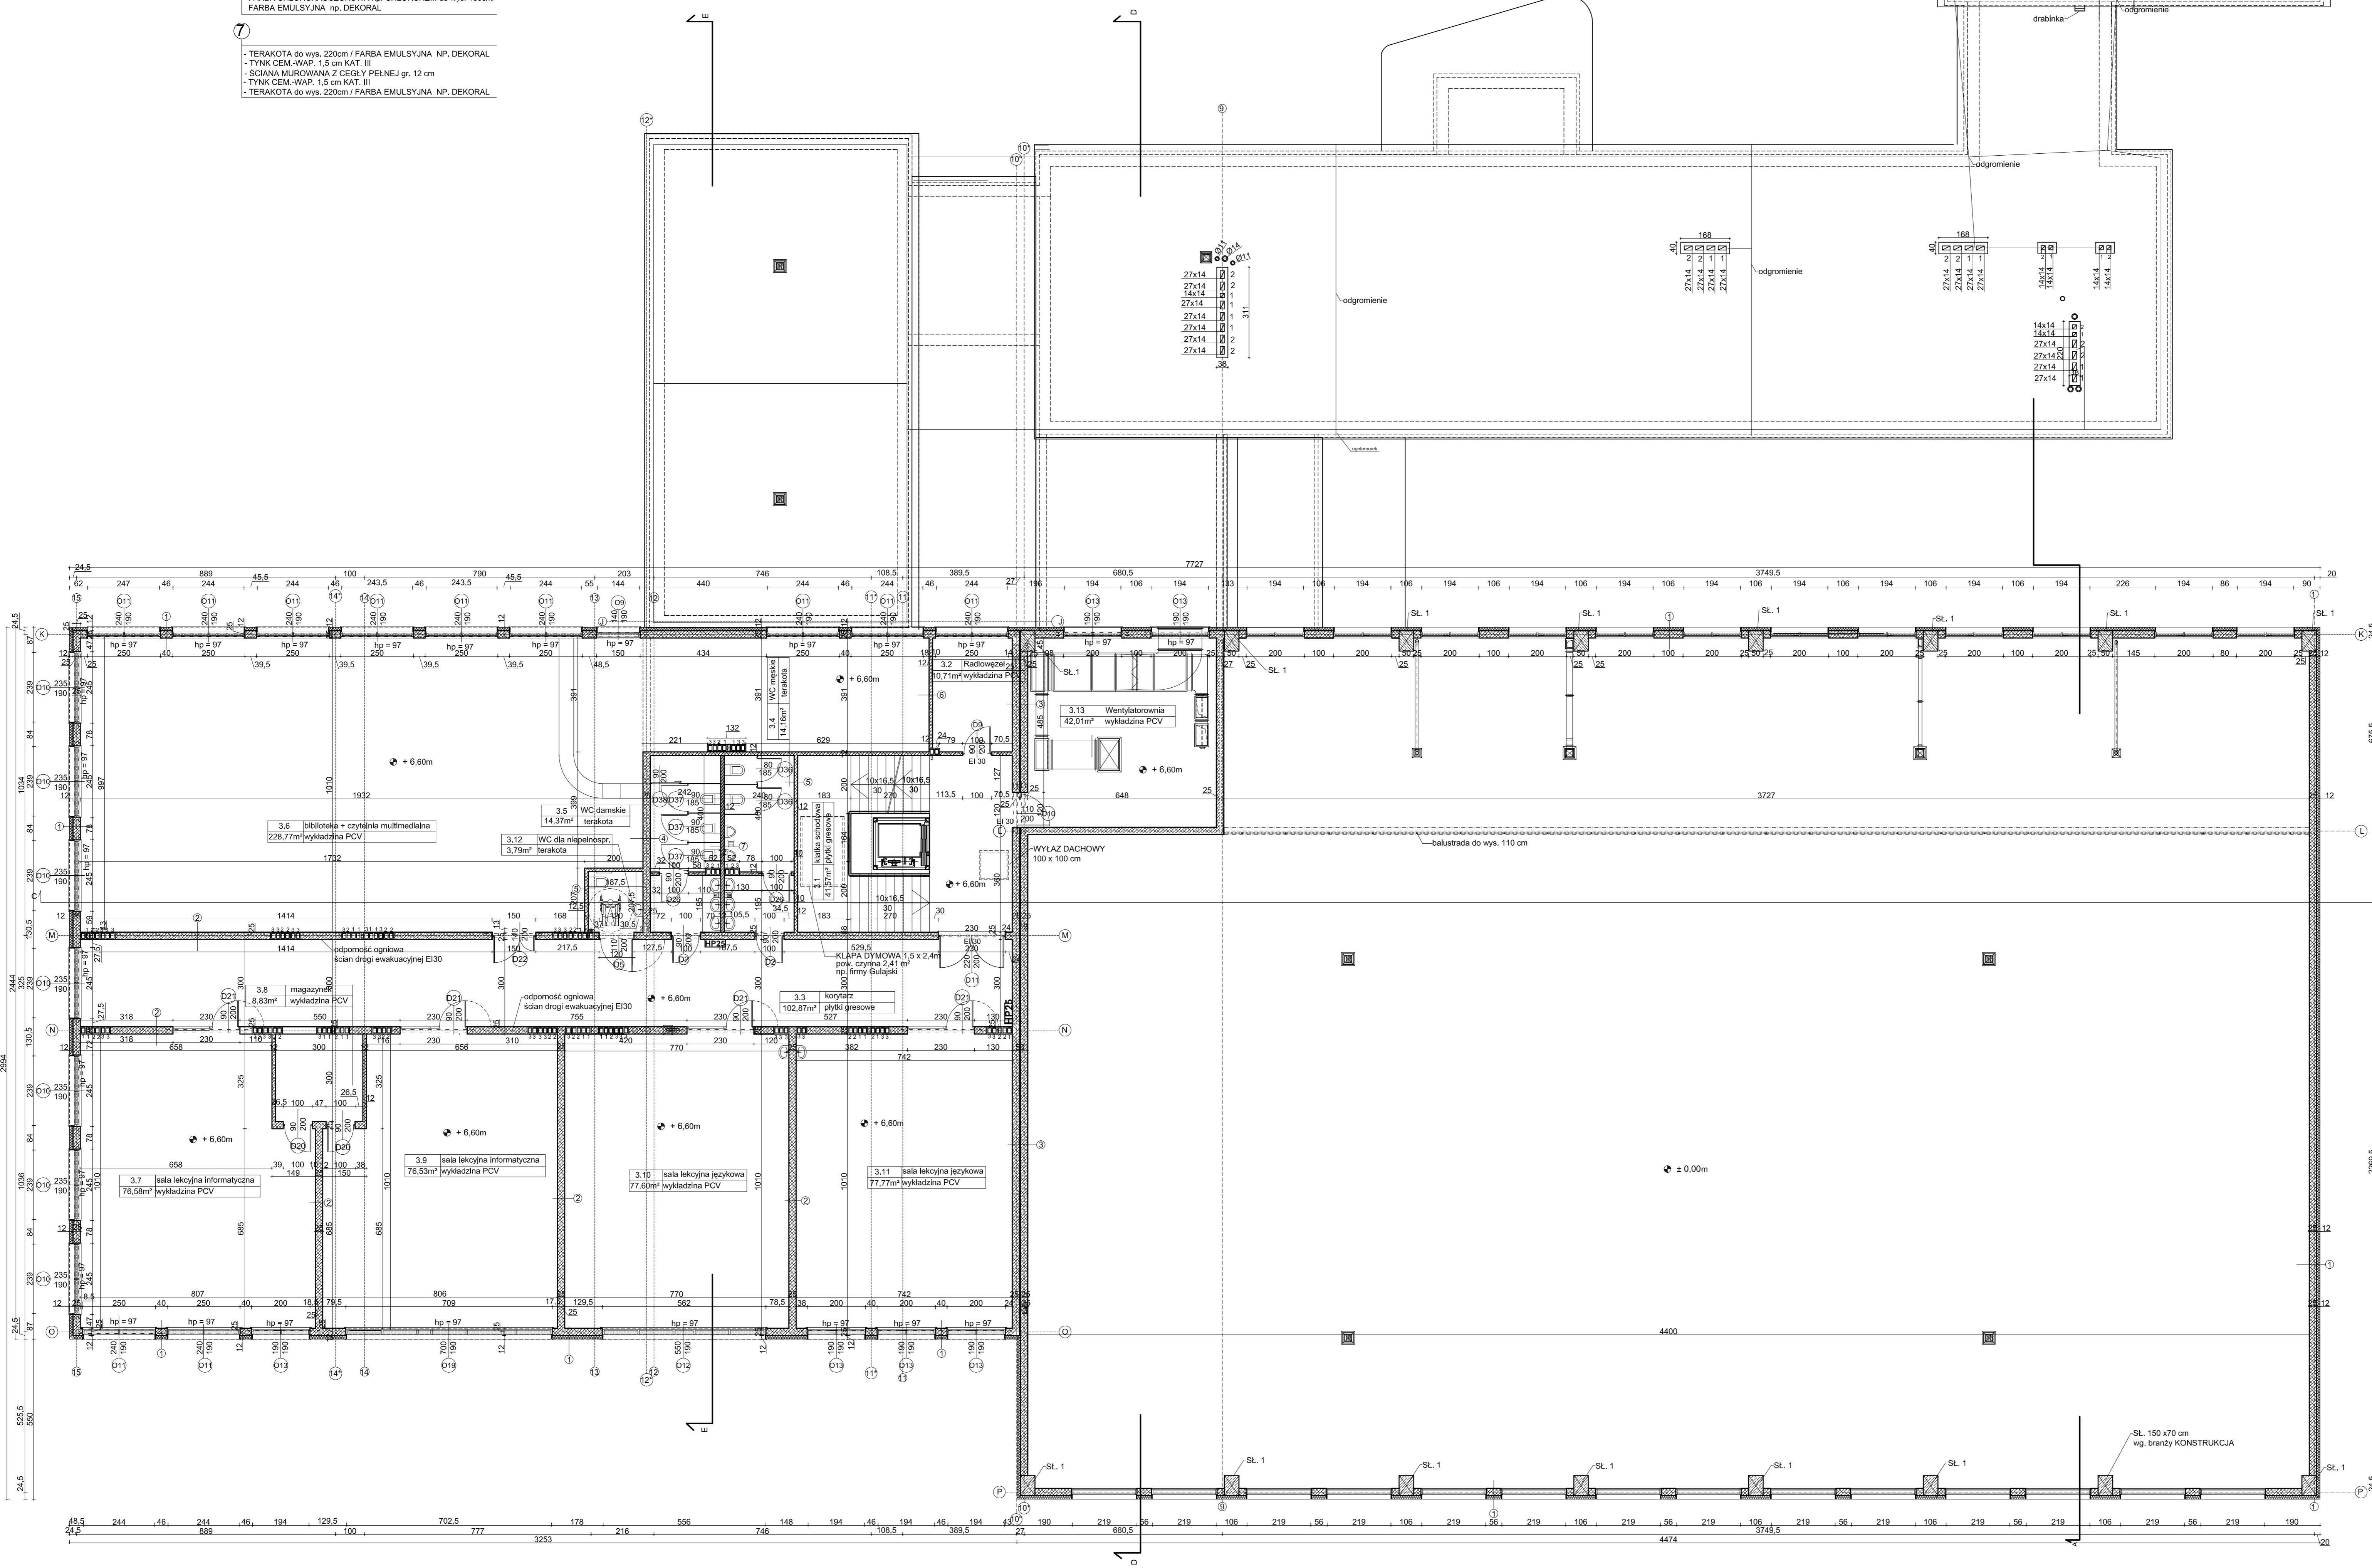


- 1
  - FARBA SILKATOWA NP. CERESIT CT 54
  - TYNK SILKATOWY NP. CERESIT CT 72
  - FARBA GUNTLACA NP. CERESIT CT 15
  - STYROPOLAN EPS 70 GR. 12CM NP. ISOVER
  - ZAPRAWA KLEJACA NP. CERESIT CT 15
  - SCIANA MUROWANA Z PUSTAKOW
  - POROTHERM 25 P+W gr. 25,0 cm
  - TYNK CEM.-WAP. 1,5 cm KAT. II
  - FARBA CHLORKAUZCZKOWA np. CHLORCHEM do wys. 160cm
  - FARBA EMALSYJNA np. DEKORAL
- 2
  - FARBA CHLORKAUZCZKOWA np. CHLORCHEM do wys. 160cm
  - FARBA EMALSYJNA np. DEKORAL
  - TYNK CEM.-WAP. 1,5 cm KAT. II
  - SCIANA MUROWANA Z PUSTAKOW
  - POROTHERM 25 P+W gr. 25,0 cm
  - TYNK CEM.-WAP. 1,5 cm KAT. II
  - FARBA CHLORKAUZCZKOWA np. CHLORCHEM do wys. 160cm
  - FARBA EMALSYJNA np. DEKORAL
- 3
  - FARBA CHLORKAUZCZKOWA np. CHLORCHEM do wys. 160cm
  - FARBA EMALSYJNA np. DEKORAL
  - TYNK CEM.-WAP. 1,5 cm KAT. II
  - SCIANA MUROWANA Z PUSTAKOW
  - POROTHERM 25 P+W gr. 25,0 cm
  - TYNK CEM.-WAP. 1,5 cm KAT. II
  - FARBA CHLORKAUZCZKOWA np. CHLORCHEM do wys. 160cm
  - FARBA EMALSYJNA np. DEKORAL
- 4
  - FARBA CHLORKAUZCZKOWA np. CHLORCHEM do wys. 160cm
  - FARBA EMALSYJNA np. DEKORAL
  - TYNK CEM.-WAP. 1,5 cm KAT. II
  - SCIANA MUROWANA Z PUSTAKOW
  - POROTHERM 25 P+W gr. 25,0 cm
  - TYNK CEM.-WAP. 1,5 cm KAT. II
  - FARBA CHLORKAUZCZKOWA np. CHLORCHEM do wys. 160cm
  - FARBA EMALSYJNA np. DEKORAL
- 5
  - FARBA CHLORKAUZCZKOWA np. CHLORCHEM do wys. 160cm
  - FARBA EMALSYJNA np. DEKORAL
  - TYNK CEM.-WAP. 1,5 cm KAT. II
  - SCIANA MUROWANA Z PUSTAKOW
  - POROTHERM 11,5 P+W gr. 11,5 cm
  - TYNK CEM.-WAP. 1,5 cm KAT. II
  - FARBA CHLORKAUZCZKOWA np. CHLORCHEM do wys. 160cm
  - FARBA EMALSYJNA np. DEKORAL
- 6
  - FARBA CHLORKAUZCZKOWA np. CHLORCHEM do wys. 160cm
  - FARBA EMALSYJNA np. DEKORAL
  - TYNK CEM.-WAP. 1,5 cm KAT. II
  - SCIANA MUROWANA Z PUSTAKOW
  - POROTHERM 11,5 P+W gr. 11,5 cm
  - TYNK CEM.-WAP. 1,5 cm KAT. II
  - FARBA CHLORKAUZCZKOWA np. CHLORCHEM do wys. 160cm
  - FARBA EMALSYJNA np. DEKORAL
- 7
  - TERAKOTA do wys. 220cm / FARBA EMALSYJNA NP. DEKORAL
  - TYNK CEM.-WAP. 1,5 cm KAT. II
  - SCIANA MUROWANA Z CEGI KY/PENNEI gr. 12 cm
  - TYNK CEM.-WAP. 1,5 cm KAT. II
  - TERAKOTA do wys. 220cm / FARBA EMALSYJNA NP. DEKORAL

ZESTAWIENIE POWIERZCHNI II PIETRO			
Nr	Nazwa pomieszczenia	Powierzchnia [m <sup>2</sup> ]	Posadzka
3.1	Klasa schodowa	41,57	wykładzina PCV
3.2	Radłoczek	42,01	wykładzina PCV
3.3	Korytarz	102,87	terakota
3.4	WC mejskie	14,16	terakota
3.5	WC damskie	14,37	terakota
3.6	Biblioteka + czytelnia multimedialna	228,77	wykładzina PCV
3.7	Sala lekcyjna informacyjna	76,58	wykładzina PCV
3.8	Magazynek	8,83	wykładzina PCV
3.9	Sala lekcyjna informacyjna	76,53	wykładzina PCV
3.10	Sala lekcyjna językowa	77,6	wykładzina PCV
3.11	Sala lekcyjna językowa	77,77	wykładzina PCV
3.12	WC dla niepełnosprawnych	3,79	terakota
3.13	Wentylatorownia	42,01	wykładzina PCV
Powierzchnia łączna		806,86	

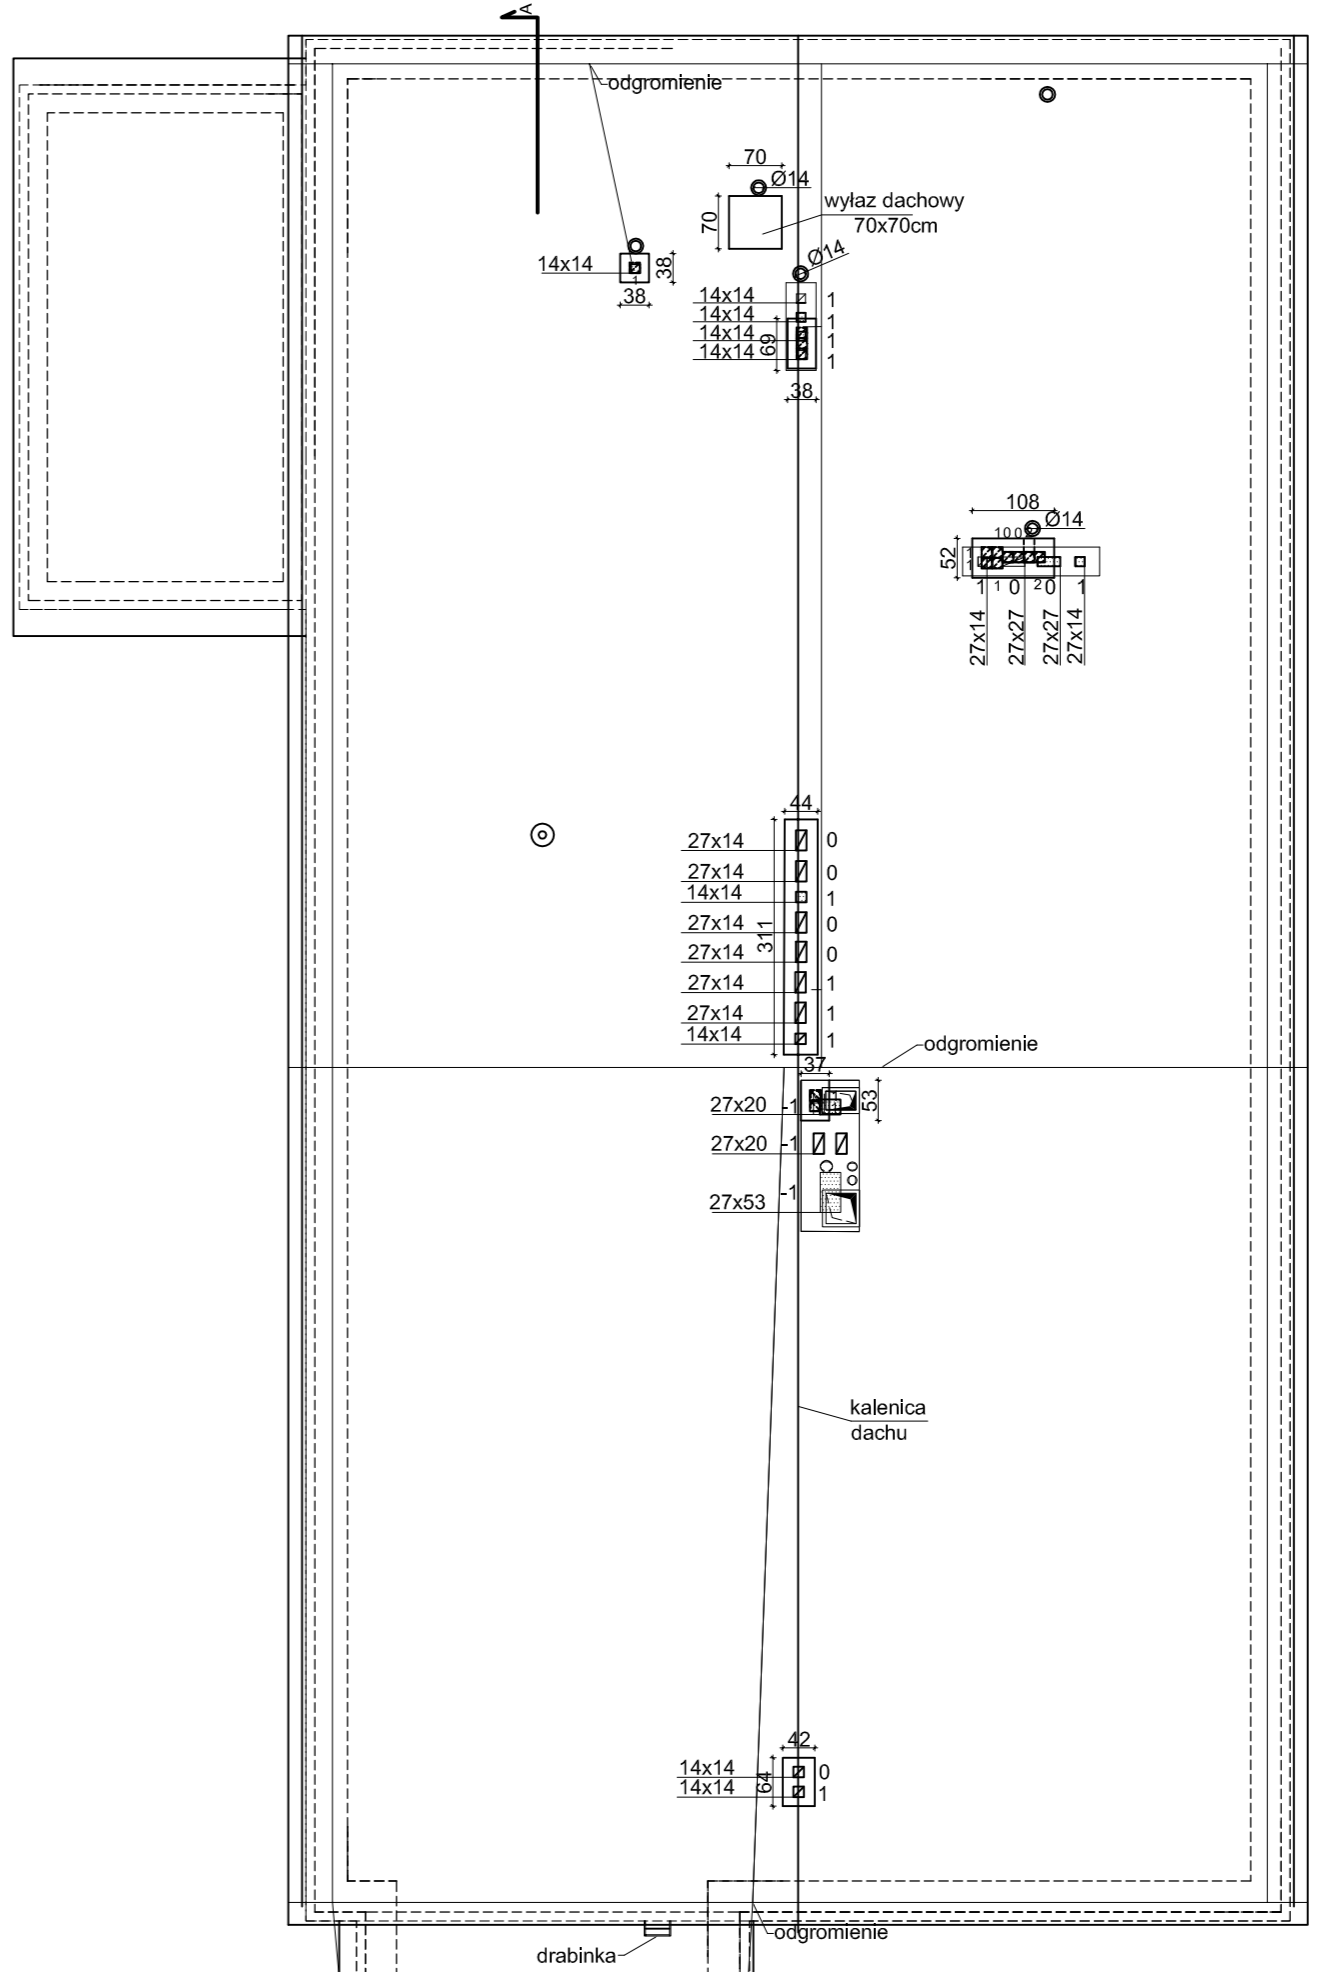

- UWAGI:
- WSZYSTKIE WYMIARY SPRAWDZIĆ NA BUDOWIE
  - PRACE WYKONAĆ ZGODNIE Z RYSUNKAMI ORAZ OPISEM TECHNICZNYM I PRZEPISAMI TECHNICZNO-BUDOWALNYMI
  - TYNKI WEWNĘTRZNE WYKONAĆ JAKO TYNKI KAT. II GŁADZONE
  - WYKONAĆ OCIEPLENIE ŚCIAN ZEWNĘTRZNYCH STYROPOLANEM gr. 12cm
  - NOWE ŚCIANY WYKONAĆ Z CEGI I CERAMIKI PRĘDNI gr. 12 cm
  - NOWE ŚCIANY WYKONAĆ Z PUSTAKÓW POROTHERM 11,5 P+W, 25 P+W, 11,5, 25 CM
  - POSADZKI WYKONAĆ ZGODNIE Z RIS. ARCH. NR A-22
  - W KAZDYM SALI LEKCYJNEJ ZAMONTOWAĆ UMYWALNIE
  - NOWO ZAPROJEKTOWANE OBIEKTY SA OD SIEBIE DYKTALOWANE PRZEZWA 3 CM
  - WSZYSTKIE POSADZKI TRZYKONWALNE O DUŻEJ OPORNOŚCI NA ŚCIERNIANE
  - W TOALETACH PRZY JEDNEJ Z UMYWALEK ZAMONTOWAĆ ZAWÓR DO CZERPIANIA WODY

- LEGENDA:
- zamurowania - ściany projektowane z cegły pełnej klasy 15
  - ściany nowo projektowane z pustaków POROTHERM 25 AKU gr.25 cm
  - ściany nowo projektowane z pustaków POROTHERM 11,5 P+W, 25 P+W, 11,5, 25 cm
  - ściany do wyburzenia
  - spaska betonowa
  - ocieplenie ścian styropian gr. 12 cm
- n.p.m. wysokość pomieszczenia w cm  
 h.p. wysokość parapetu w cm
- K kierunek odpływu  
 15% kierunek spadku posadzki  
 K.W. kominiarski  
 K.W. kominiarski

Jednostka projektowa: <b>PROBUD</b>		Inwestor: <b>Gmina Miasto Szczecin</b>		Nr dokumentu: <b>31W05/192</b>	
FARMA PROJEKTOWO-BUDOWLANA		ul. Białogłaska 10, Szczecin, tel. (91) 4810107		Data opracowania: <b>07.2012</b>	
Nazwa inwestycji: <b>Rozbudowa Szkoły Podstawowej nr 59 przy ul. Dąbskiej 105 w Szczecinie</b>		Skala: <b>PW</b>		Dziedzina: <b>Architektura</b>	
Dział: <b>Budynki Szkoły Podstawowej nr 59</b>		Skala: <b>1:100</b>		Nr rys.: <b>A-5</b>	
Tytuł rysunku: <b>Rzut II piętra</b>		Projektant: <b>mgr inż. arch. Dariusz Zawadzki</b>		Sprawdzący: <b>mgr inż. arch. Bogumił Zgorzelski</b>	