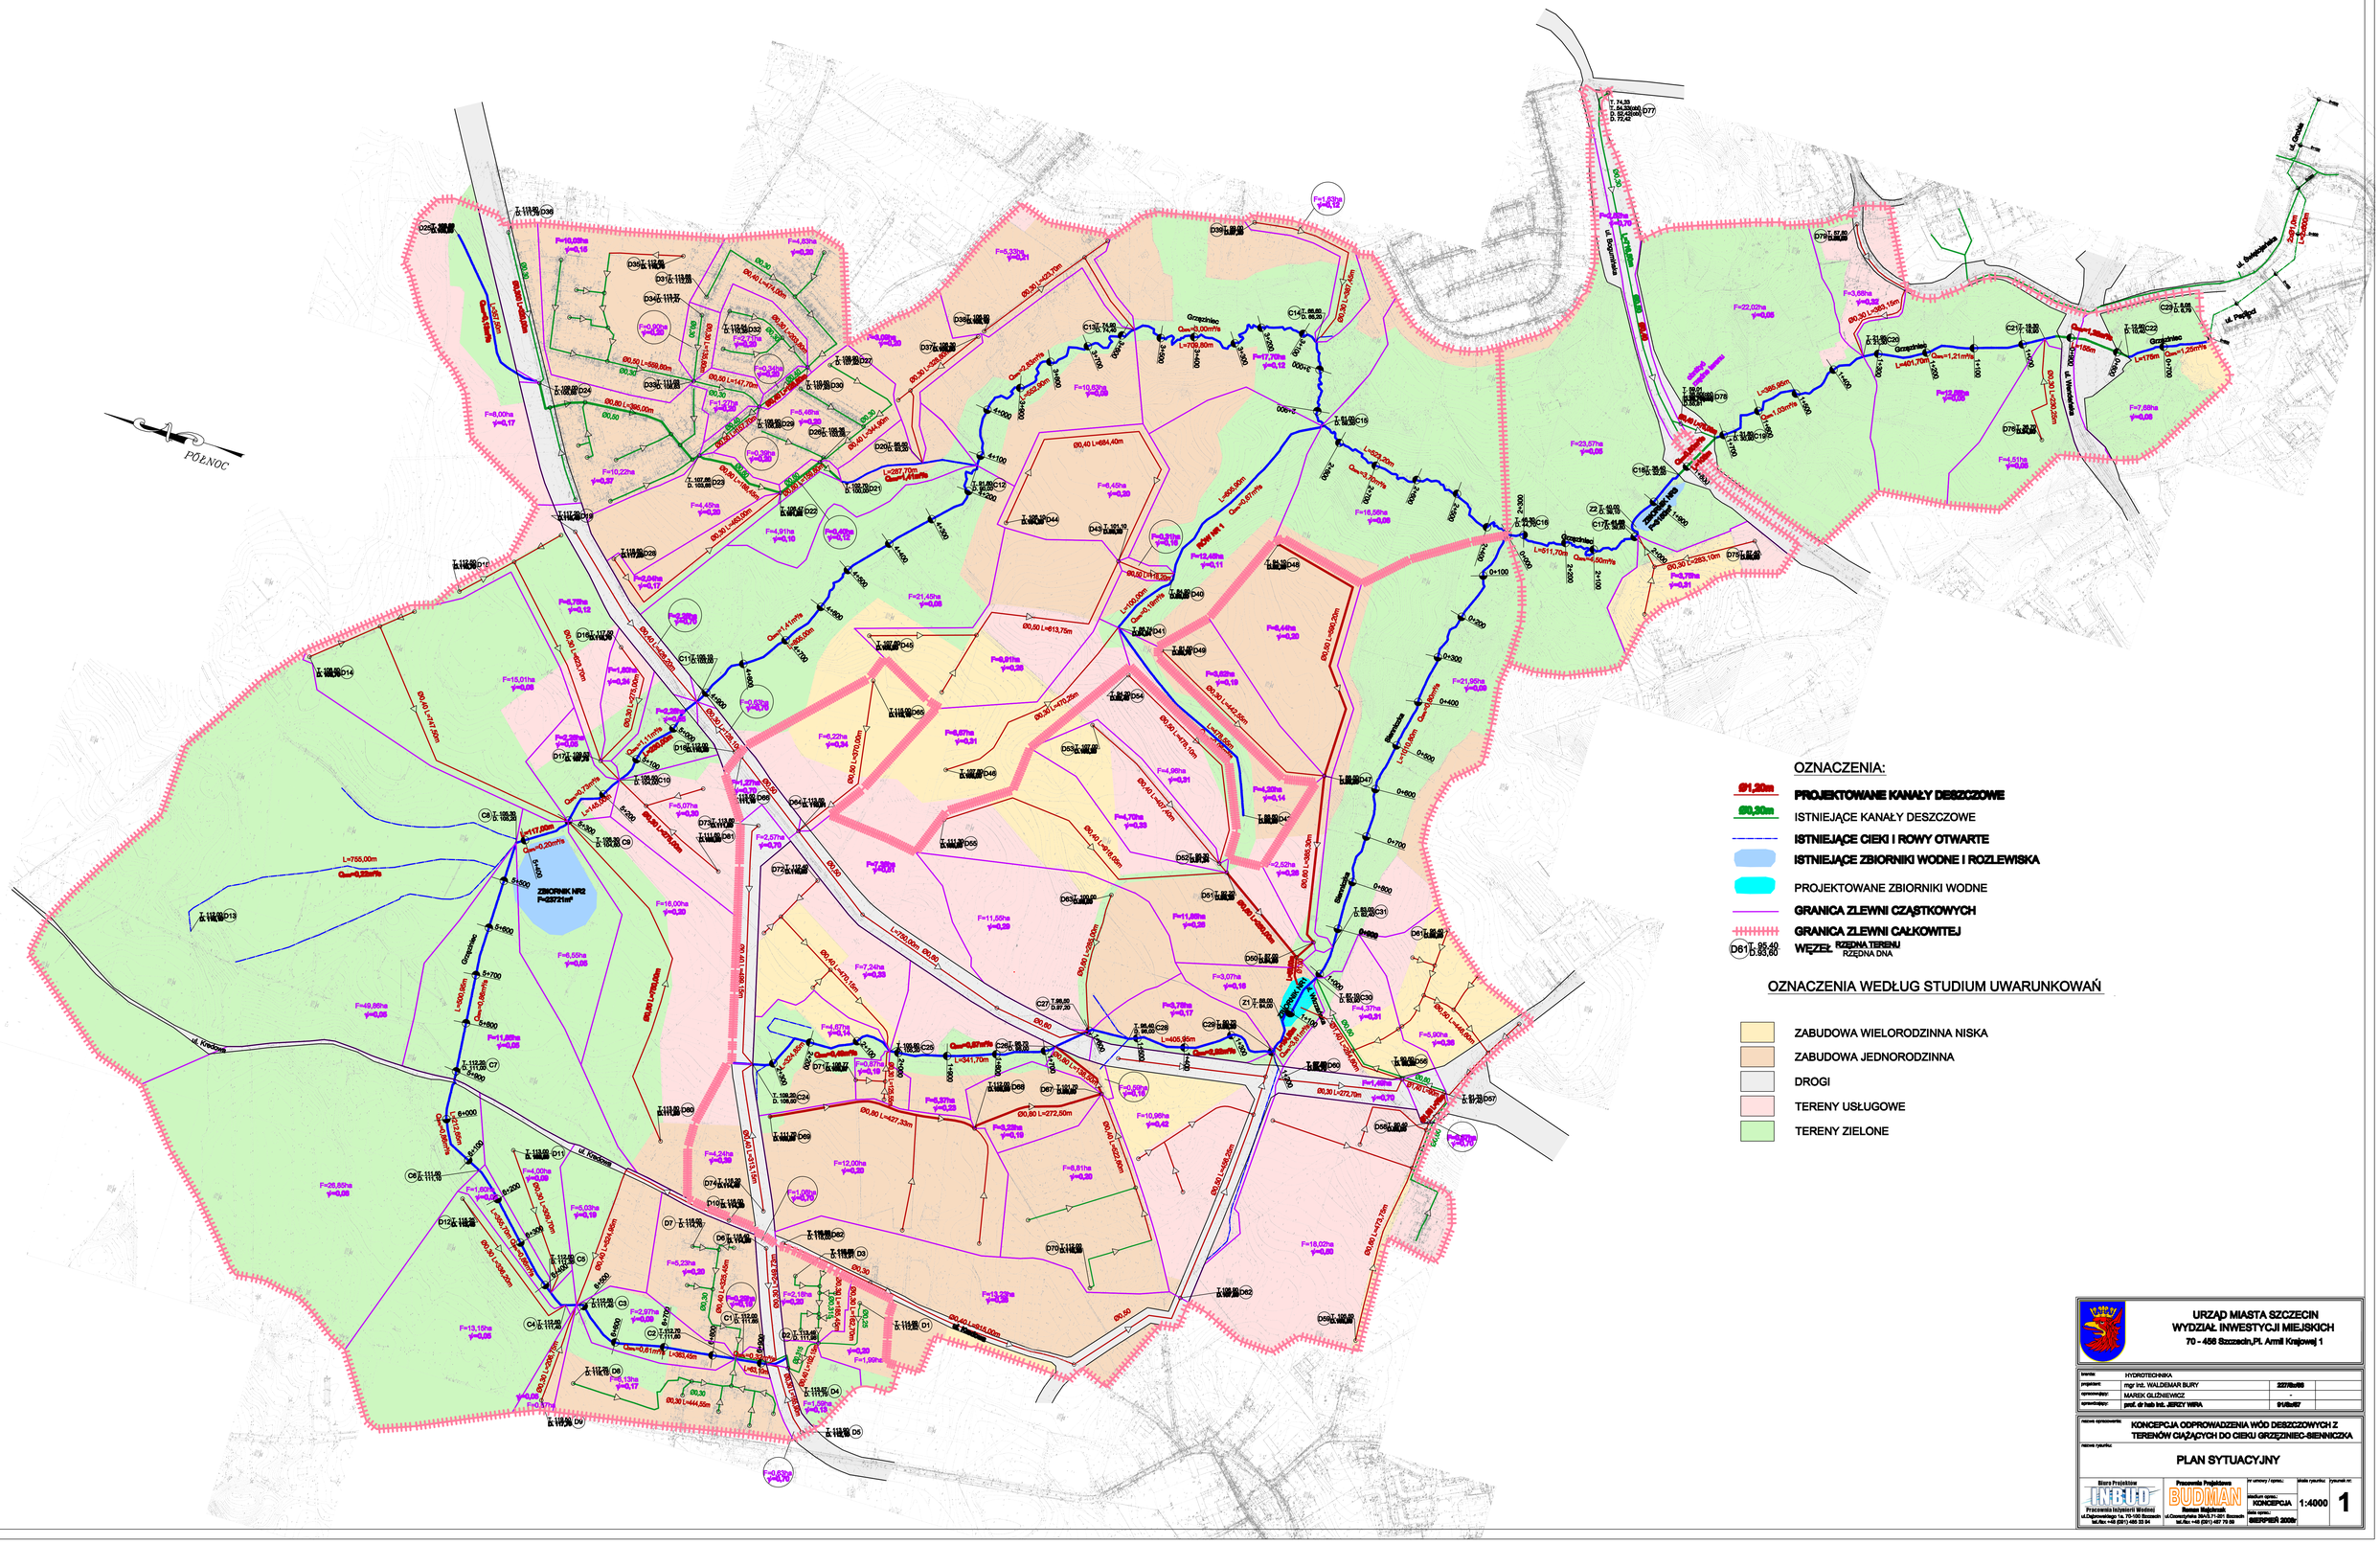
PÓŁNOC
ul. Grzęziniec
ul. Świętosławska
ul. Głucha
ul. Pogodna
ZBIORNIK NR2
F=23721m²
ZBIORNIK NR1
F=1,00ha
Zbiornik NR3
