


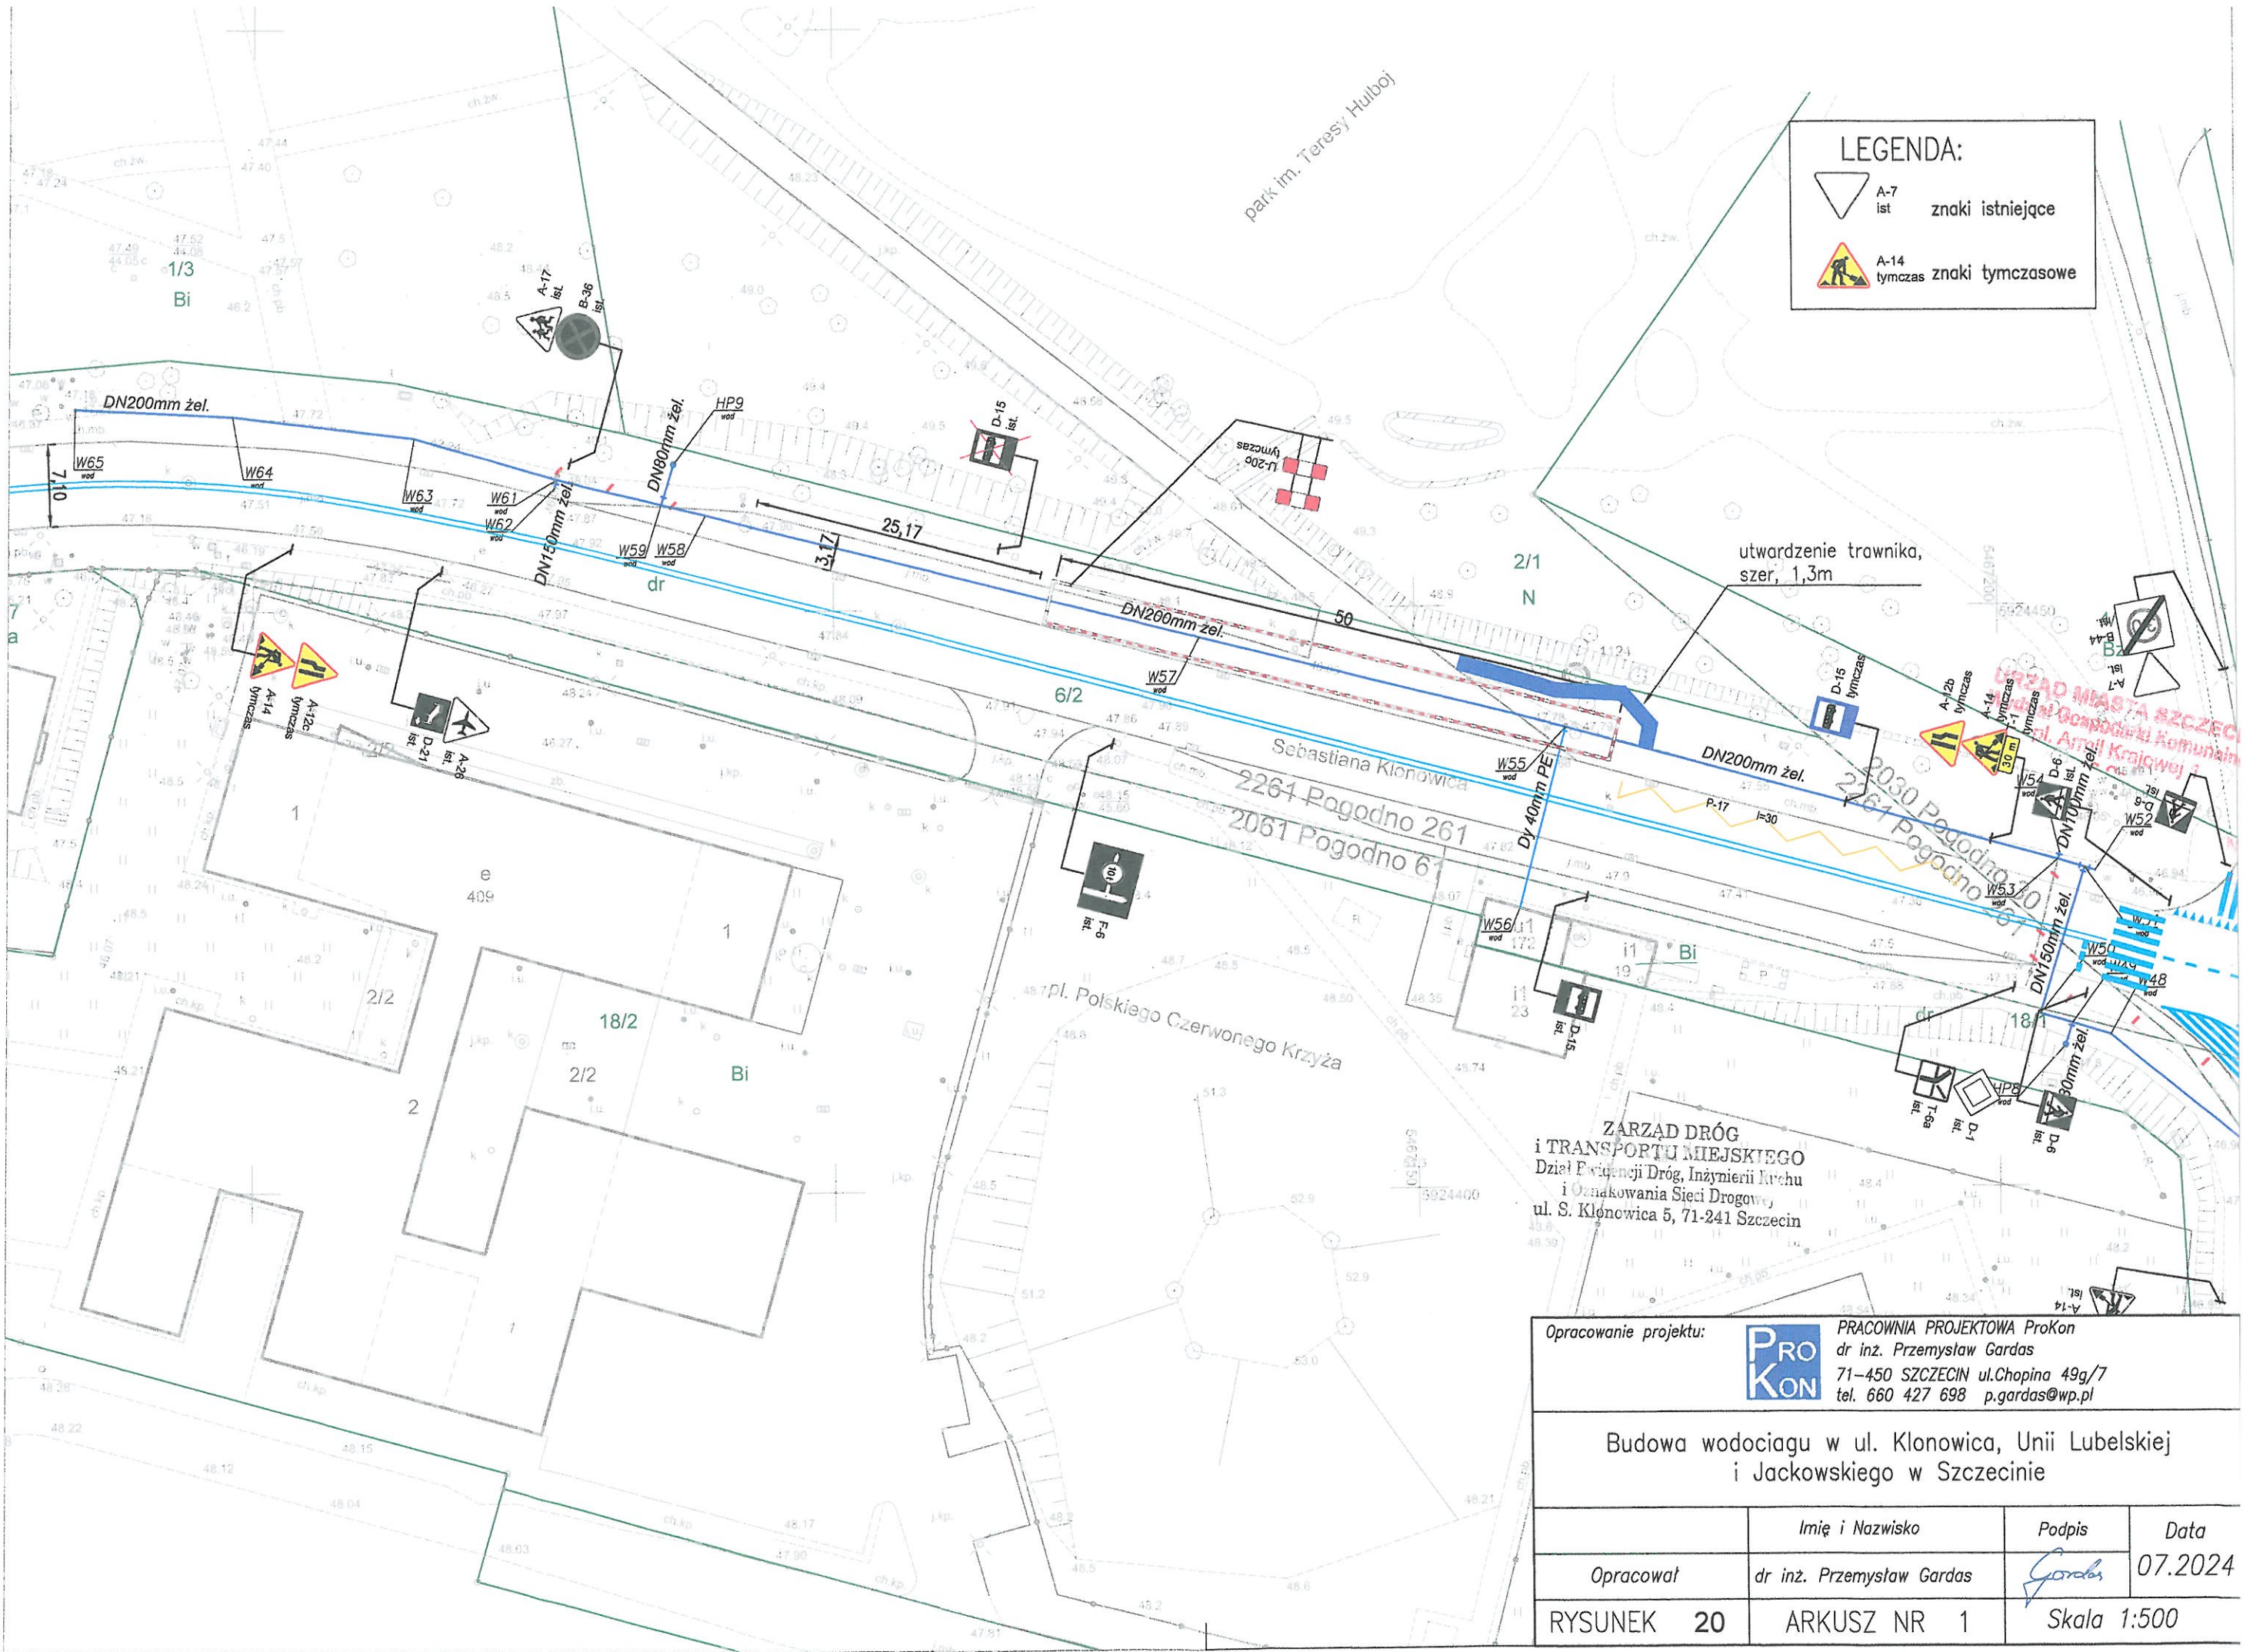

LEGENDA:

A-7 ist znaki istniejące


A-14 tymczas znaki tymczasowe

ZARZĄD DRÓG
i TRANSPORTU MIEJSKIEGO
Dział Pielęgnacji Dróg, Inżynierii Kieruchu
i Oznakowania Sieci Drogowej
ul. S. Klonowica 5, 71-241 Szczecin

Opracowanie projektu: PRACOWNIA PROJEKTOWA ProKon
dr inż. Przemysław Gardas
71-450 SZCZECIN ul. Chopina 49g/7
tel. 660 427 698 p.gardas@wp.pl

Budowa wodociągu w ul. Klonowica, Unii Lubelskiej
i Jackowskiego w Szczecinie

	Imię i Nazwisko	Podpis	Data
Opracował	dr inż. Przemysław Gardas		07.2024
RYSUNEK 20	ARKUSZ NR 1	Skala 1:500	

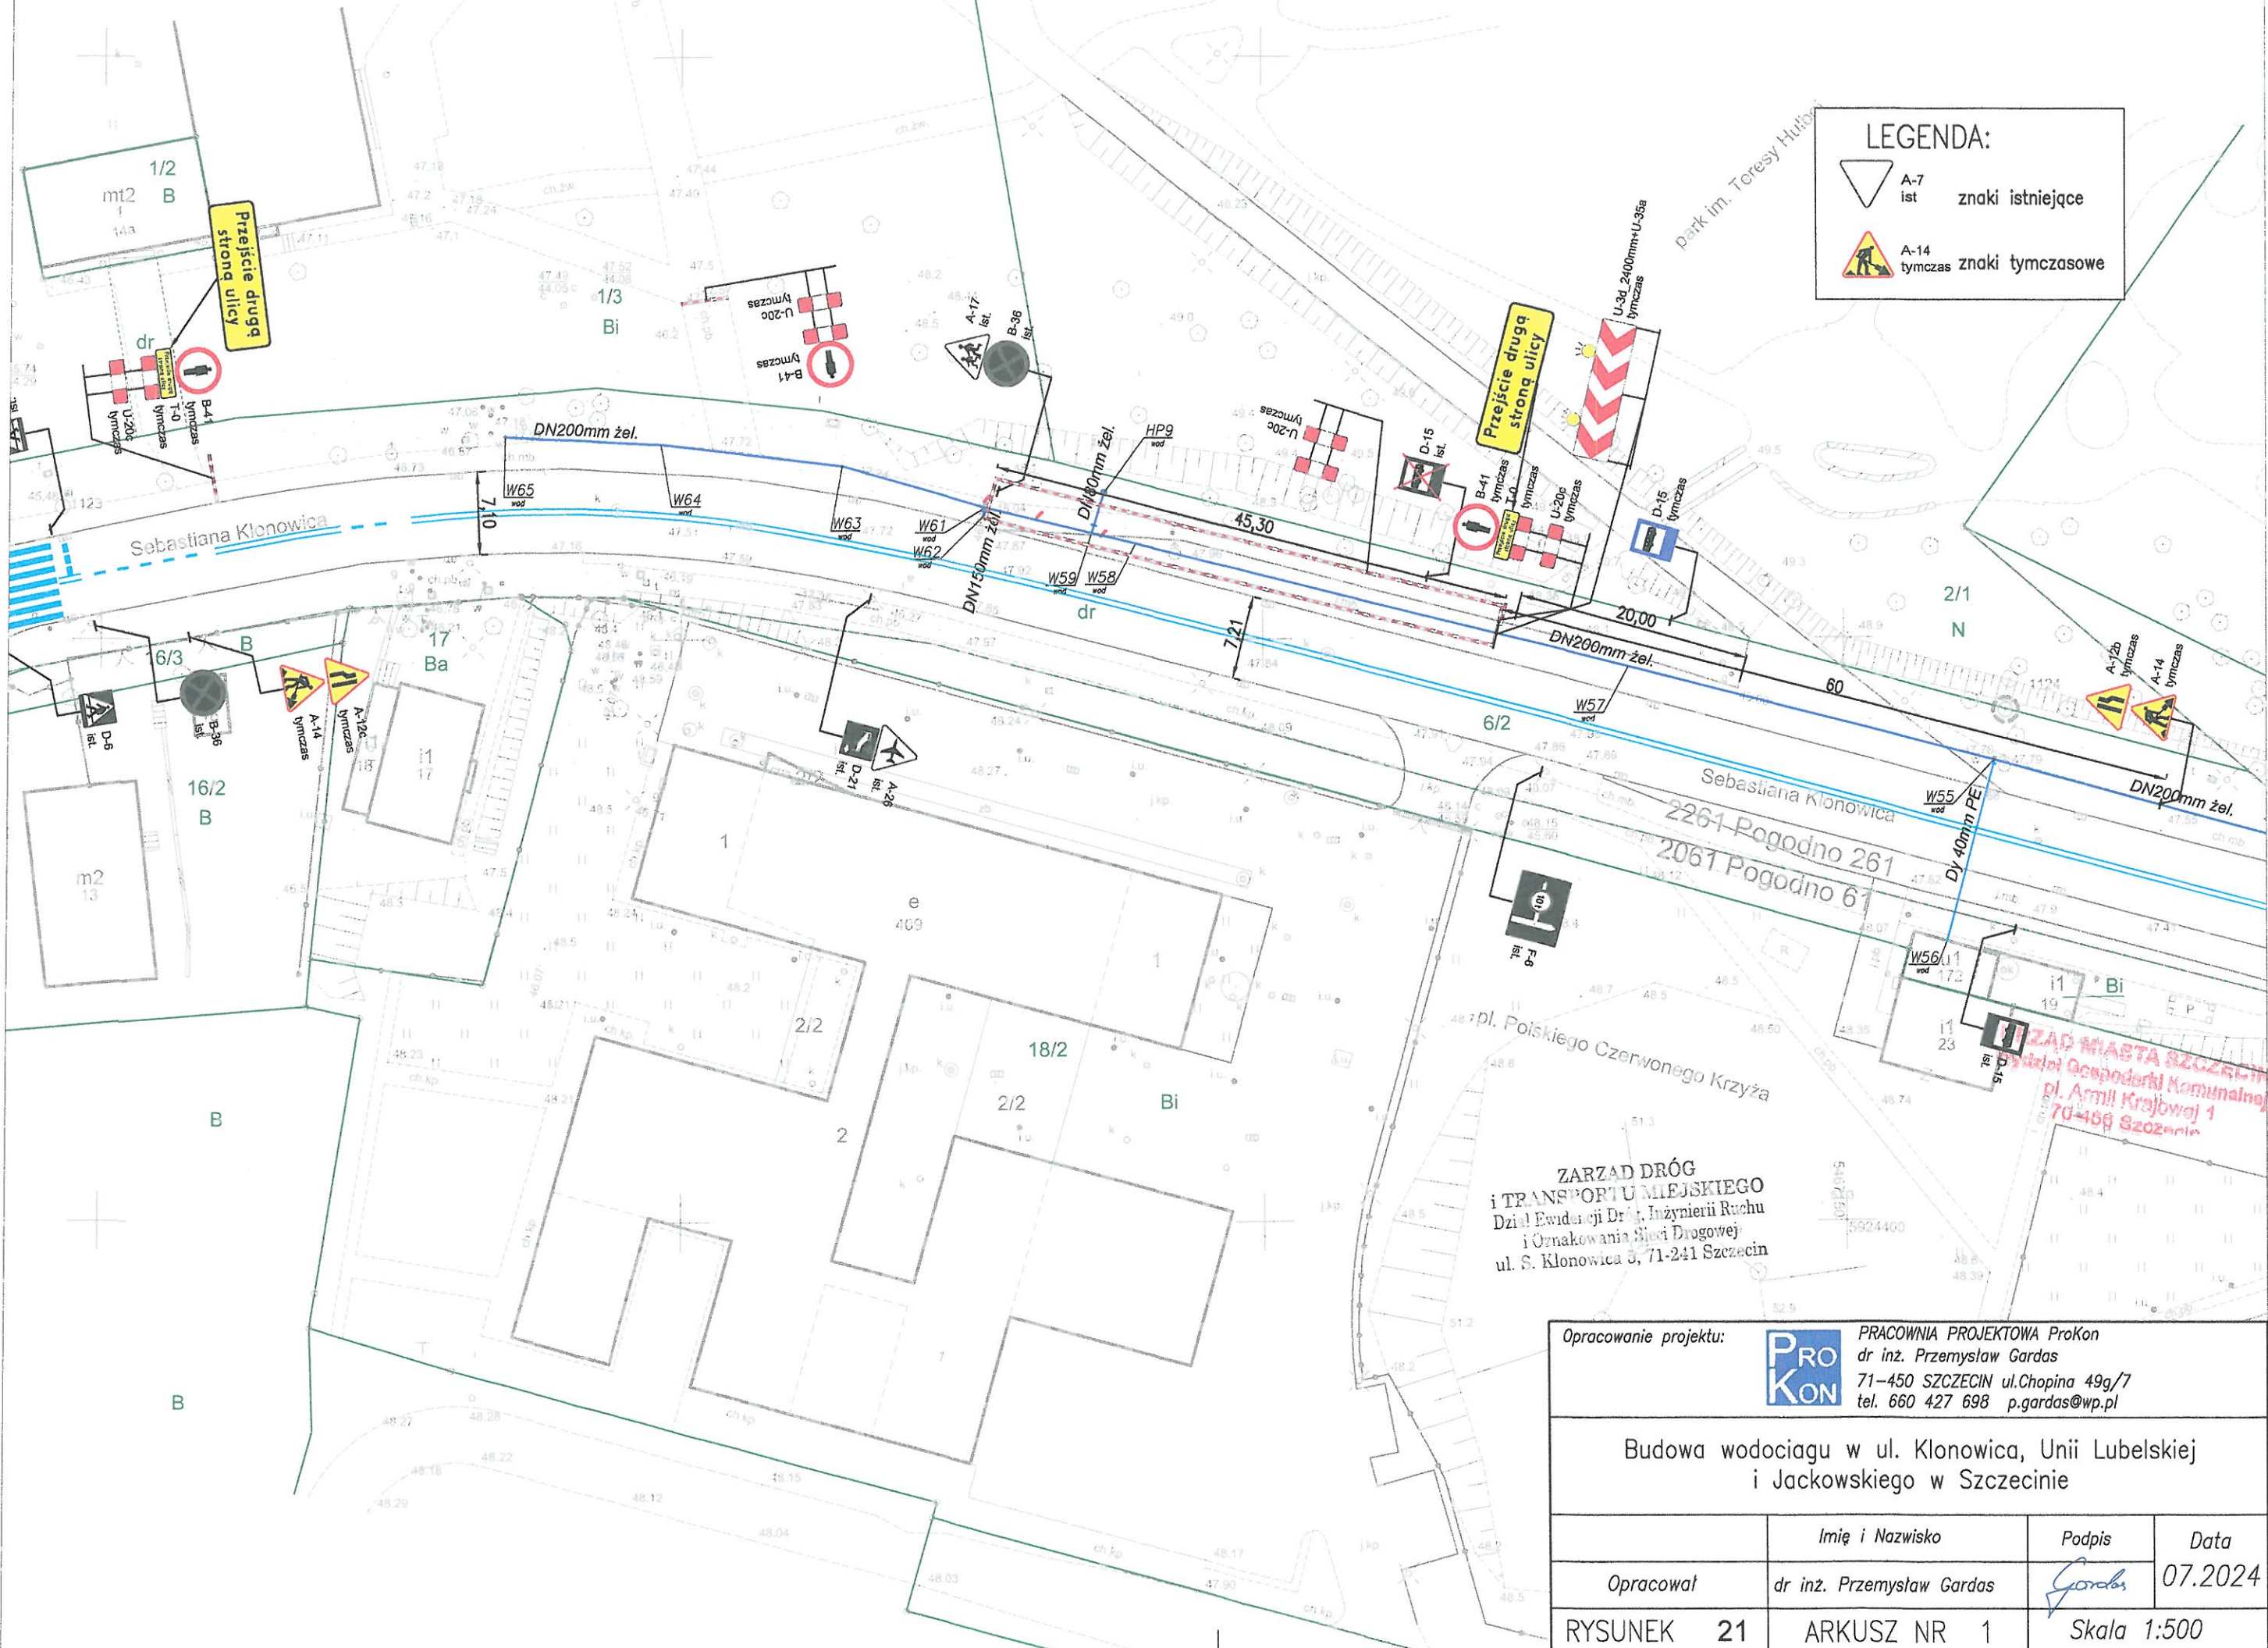

LEGENDA:

 A-7 ist

znaki istniejące

 A-14 tymczas


znaki tymczasowe

ZARZĄD DRÓG
i TRANSPORTU MIEJSKIEGO
Dział Ewidencji Dróg, Inżynierii Ruchu
i Ornamentacji Sieci Drogowej
ul. S. Klonowica 3, 71-241 Szczecin

Opracowanie projektu:


 PRACOWNIA PROJEKTOWA ProKon
dr inż. Przemysław Gardas
71-450 SZCZECIN ul.Chopina 49g/7
tel. 660 427 698 p.gardas@wp.pl

Budowa wodociągu w ul. Klonowica, Unii Lubelskiej
i Jackowskiego w Szczecinie

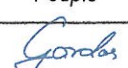	Imię i Nazwisko	Podpis	Data
Opracował	dr inż. Przemysław Gardas		07.2024
RYSUNEK 21	ARKUSZ NR 1	Skala 1:500	

LEGENDA:

-  A-7 ist znaki istniejące
-  A-14 tymczas znaki tymczasowe

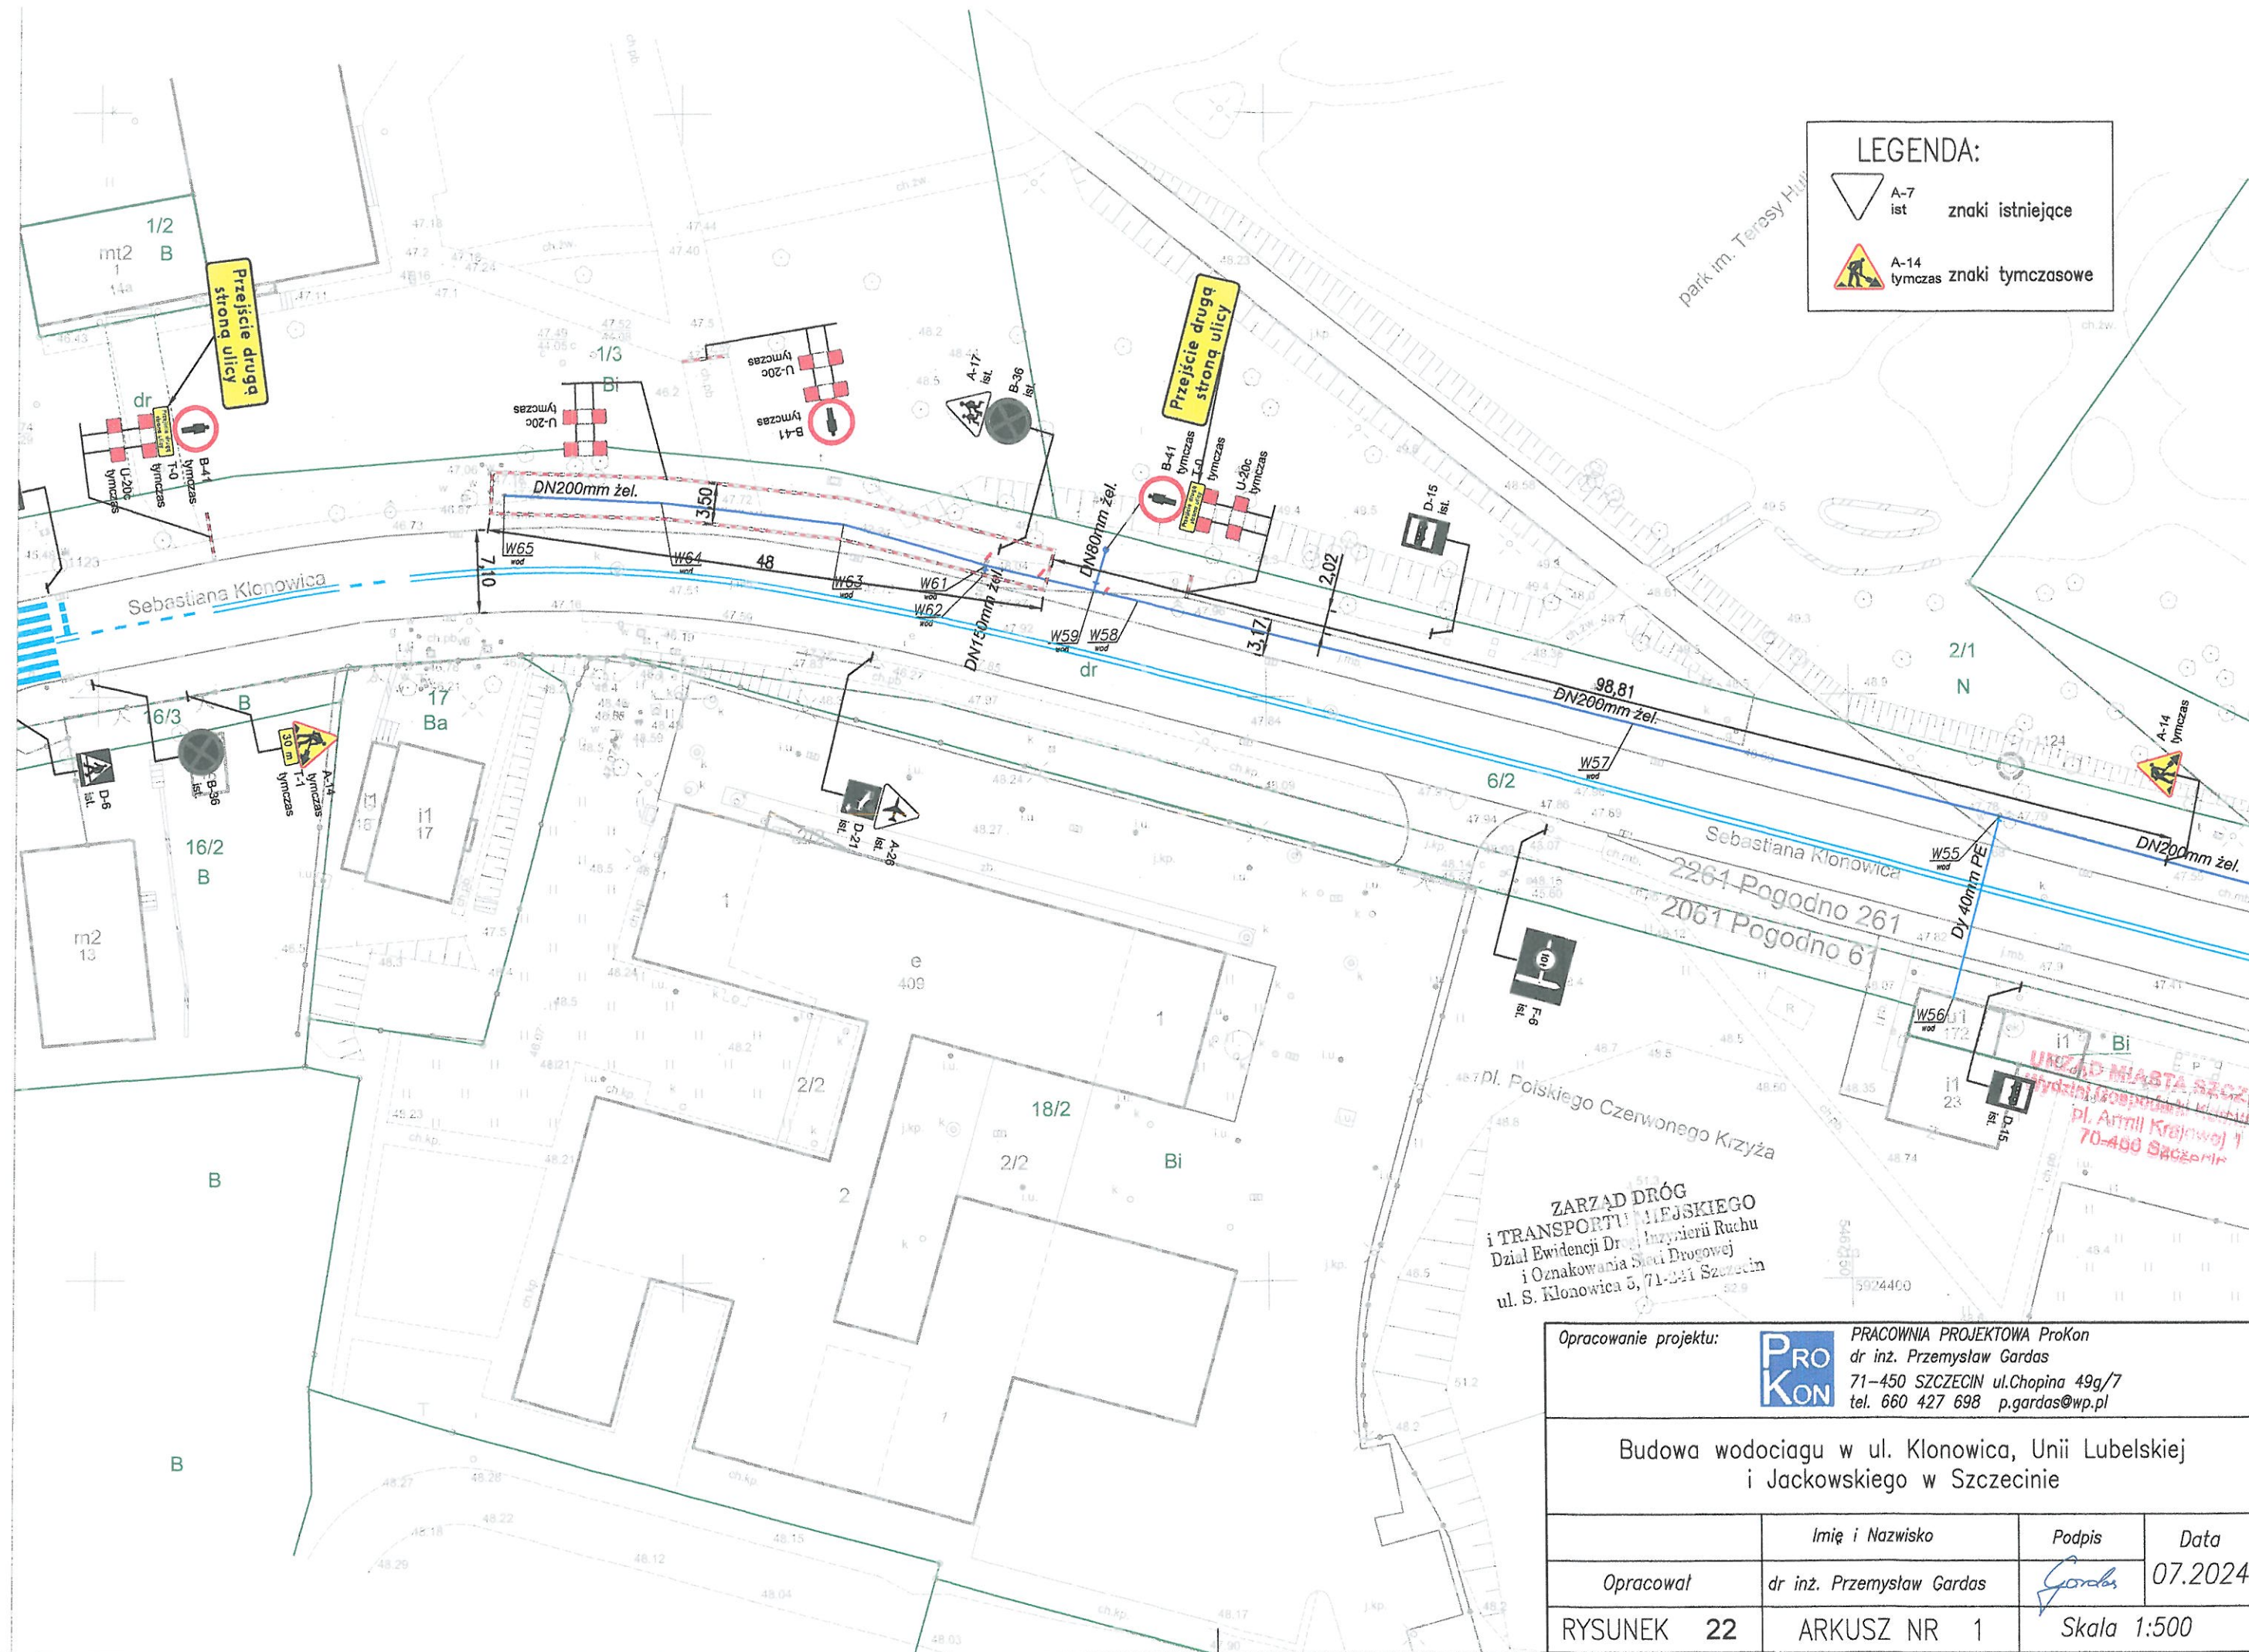


ZARZĄD DRÓG
I TRANSPORTU MIEJSKIEGO
Dział Ewidencji Dróg, Inżynierii Ruchu
i Oznakowania Sieci Drogowej
ul. S. Klonowica 3, 71-341 Szczecin

Opracowanie projektu:



PRACOWNIA PROJEKTOWA ProKon
dr inż. Przemysław Gardas
71-450 SZCZECIN ul.Chopina 49g/7
tel. 660 427 698 p.gardas@wp.pl

Budowa wodociągu w ul. Klonowica, Unii Lubelskiej
i Jackowskiego w Szczecinie

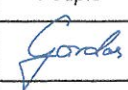	Imię i Nazwisko	Podpis	Data
Opracował	dr inż. Przemysław Gardas		07.2024
RYSunek 22	ARKUSZ NR 1	Skala 1:500	