


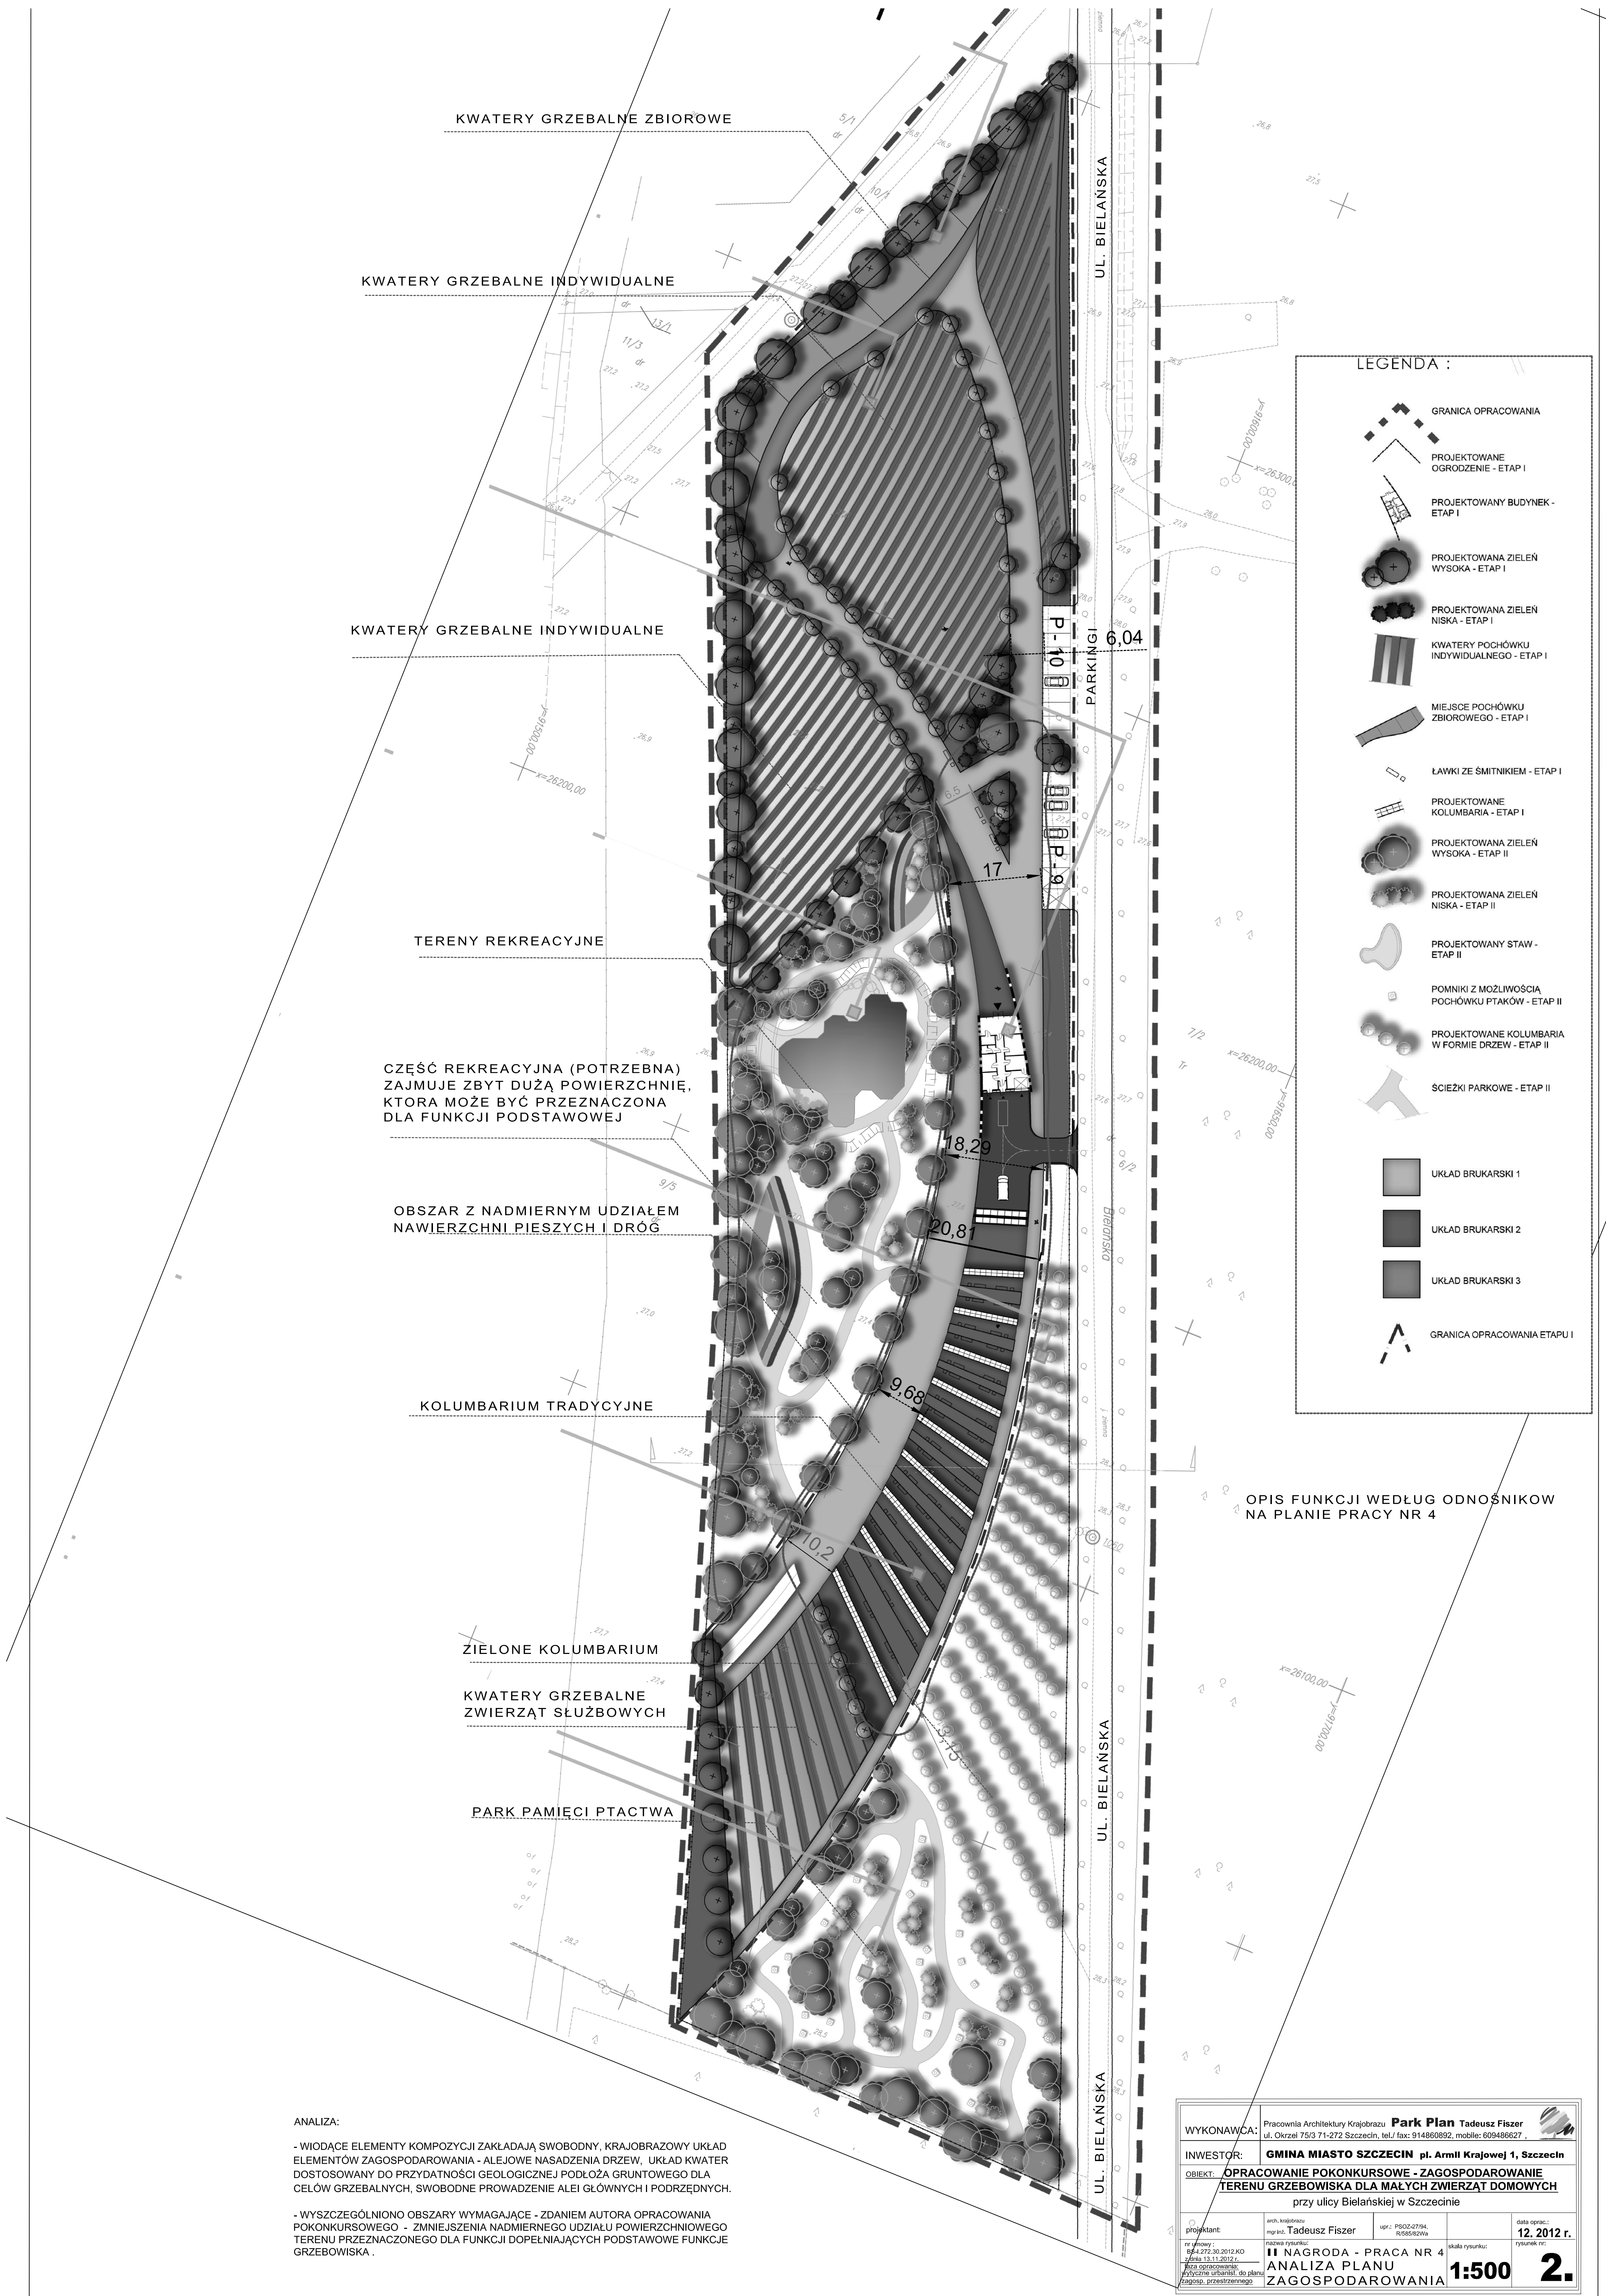

ANALIZA:

- WIODĄCE ELEMENTY KOMPOZYCJI ZAKŁADAJĄ SWOBODNY, KRAJOBRAZOWY UKŁAD ELEMENTÓW ZAGOSPODAROWANIA - ALEJOWE NASADZENIA DRZEW, UKŁAD KWATER DOSTOSOWANY DO PRZYDATNOŚCI GEOLOGICZNEJ PODŁOŻA GRUNTOWEGO DLA CELÓW GRZEBALNYCH, SWOBODNE PROWADZENIE ALII GŁÓWNYCH I PODRZĘDNYCH.

- WYSZCZEGÓLNIŁO OBSZARY WYMAGAJĄCE - ZDANIEM AUTORA OPRACOWANIA POKONKURSOWEGO - ZMNIJSZENIA NADMIERNEGO UDZIAŁU POWIERZCHNIOWEGO TERENU PRZEZNACZONEGO DLA FUNKCJI DOPEŁNIAJĄCYCH PODSTAWOWE FUNKCJE GRZEBOWISKĄ .

OPIS FUNKCJI WEDŁUG ODNOŚNIKÓW
NA PLANIE PRACY NR 4

WYKONAWCA:	Pracownia Architektury Krajobrazu Park Plan Tadeusz Fiszer		
	ul. Okrzei 75/3 71-272 Szczecin, tel./ fax: 914860892, mobilne: 609486627		
INWESTOR:	GMINA MIASTO SZCZECIN pl. Armii Krajowej 1, Szczecin		
OBIEKT:	OPRACOWANIE POKONKURSOWE - ZAGOSPODAROWANIE TERENU GRZEBOWISKA DLA MAŁYCH ZWIERZĄT DOMOWYCH przy ulicy Bieleńskiej w Szczecinie		
projektant:	arch. krajobrazu mgr inż. Tadeusz Fiszer	upr.: PS02-27/94, RS508/82/94	data oprac.: 12. 2012 r.
nr umowy: 66-4.272-30.2012.KO z dnia 13.11.2012 r.	tytuł rysunku: II NAGRODA - PRACA NR 4 ANALIZA PLANU ZAGOSPODAROWANIA		rysował m. 1:500 2.