

**LEGENDA**


- GRANICE PASA DROGOWEGO TRASY S-3
- GRANICE OBSZARU GRZEBOWISKA
- PROJEKTOWANA ZABUDOWA
- DROGI PRZYLEGLÉ, DOJAZDOWE I PARKINGI
- ALEJE GŁÓWNE, WEJŚCIA NA TEREN GRZEBOWISKA
- ALEJE PODRZĘDNE
- ELEMENTY PUNKTOWE - OZNACZENIA KWATER
- STAW Z WGLEBNIKIEM - MIEJSCE POBORU GRUNTU DO NADBUDOWY PRZYLEGLYCH POWIERZCHNI GRZEBALNYCH
- PRZYLEGLÉ POWIERZCHNIE LEŚNE, ZADRZEWIENIA
- DRZEWA PROJ. - NASADZEA RZĘDOWE
- POW. PRZYLEGLÉ WYMAGAJĄCE WPROWADZENIA ZIELENI IZOLACYJNEJ
- OBNIŻENIE TERENU - EKSPOZYCJA WNĘTRZA O CHARAKTERZE PARKOWYM - WIDOK Z TRASY S-3
- KIERUNEK KRAJOBRAZOWEGO ODBIORU OBIEKTU Z TRASY S-3
- AKCENTY KRAJOBRAZOWE

POZOSTAŁE OZNACZENIA JAK W PRACACH 24 I 4

LOKALIZACJA ZABUDOWY - ADMINISTRACJA, SPALARNIA

CZĘŚĆ ZAGOSPODAROWANA PARKOWO

LOKALIZACJA ZABUDOWY - HANDEL, USŁUGI ZWIĄZANE Z FUNKCJAMI OBIEKTU

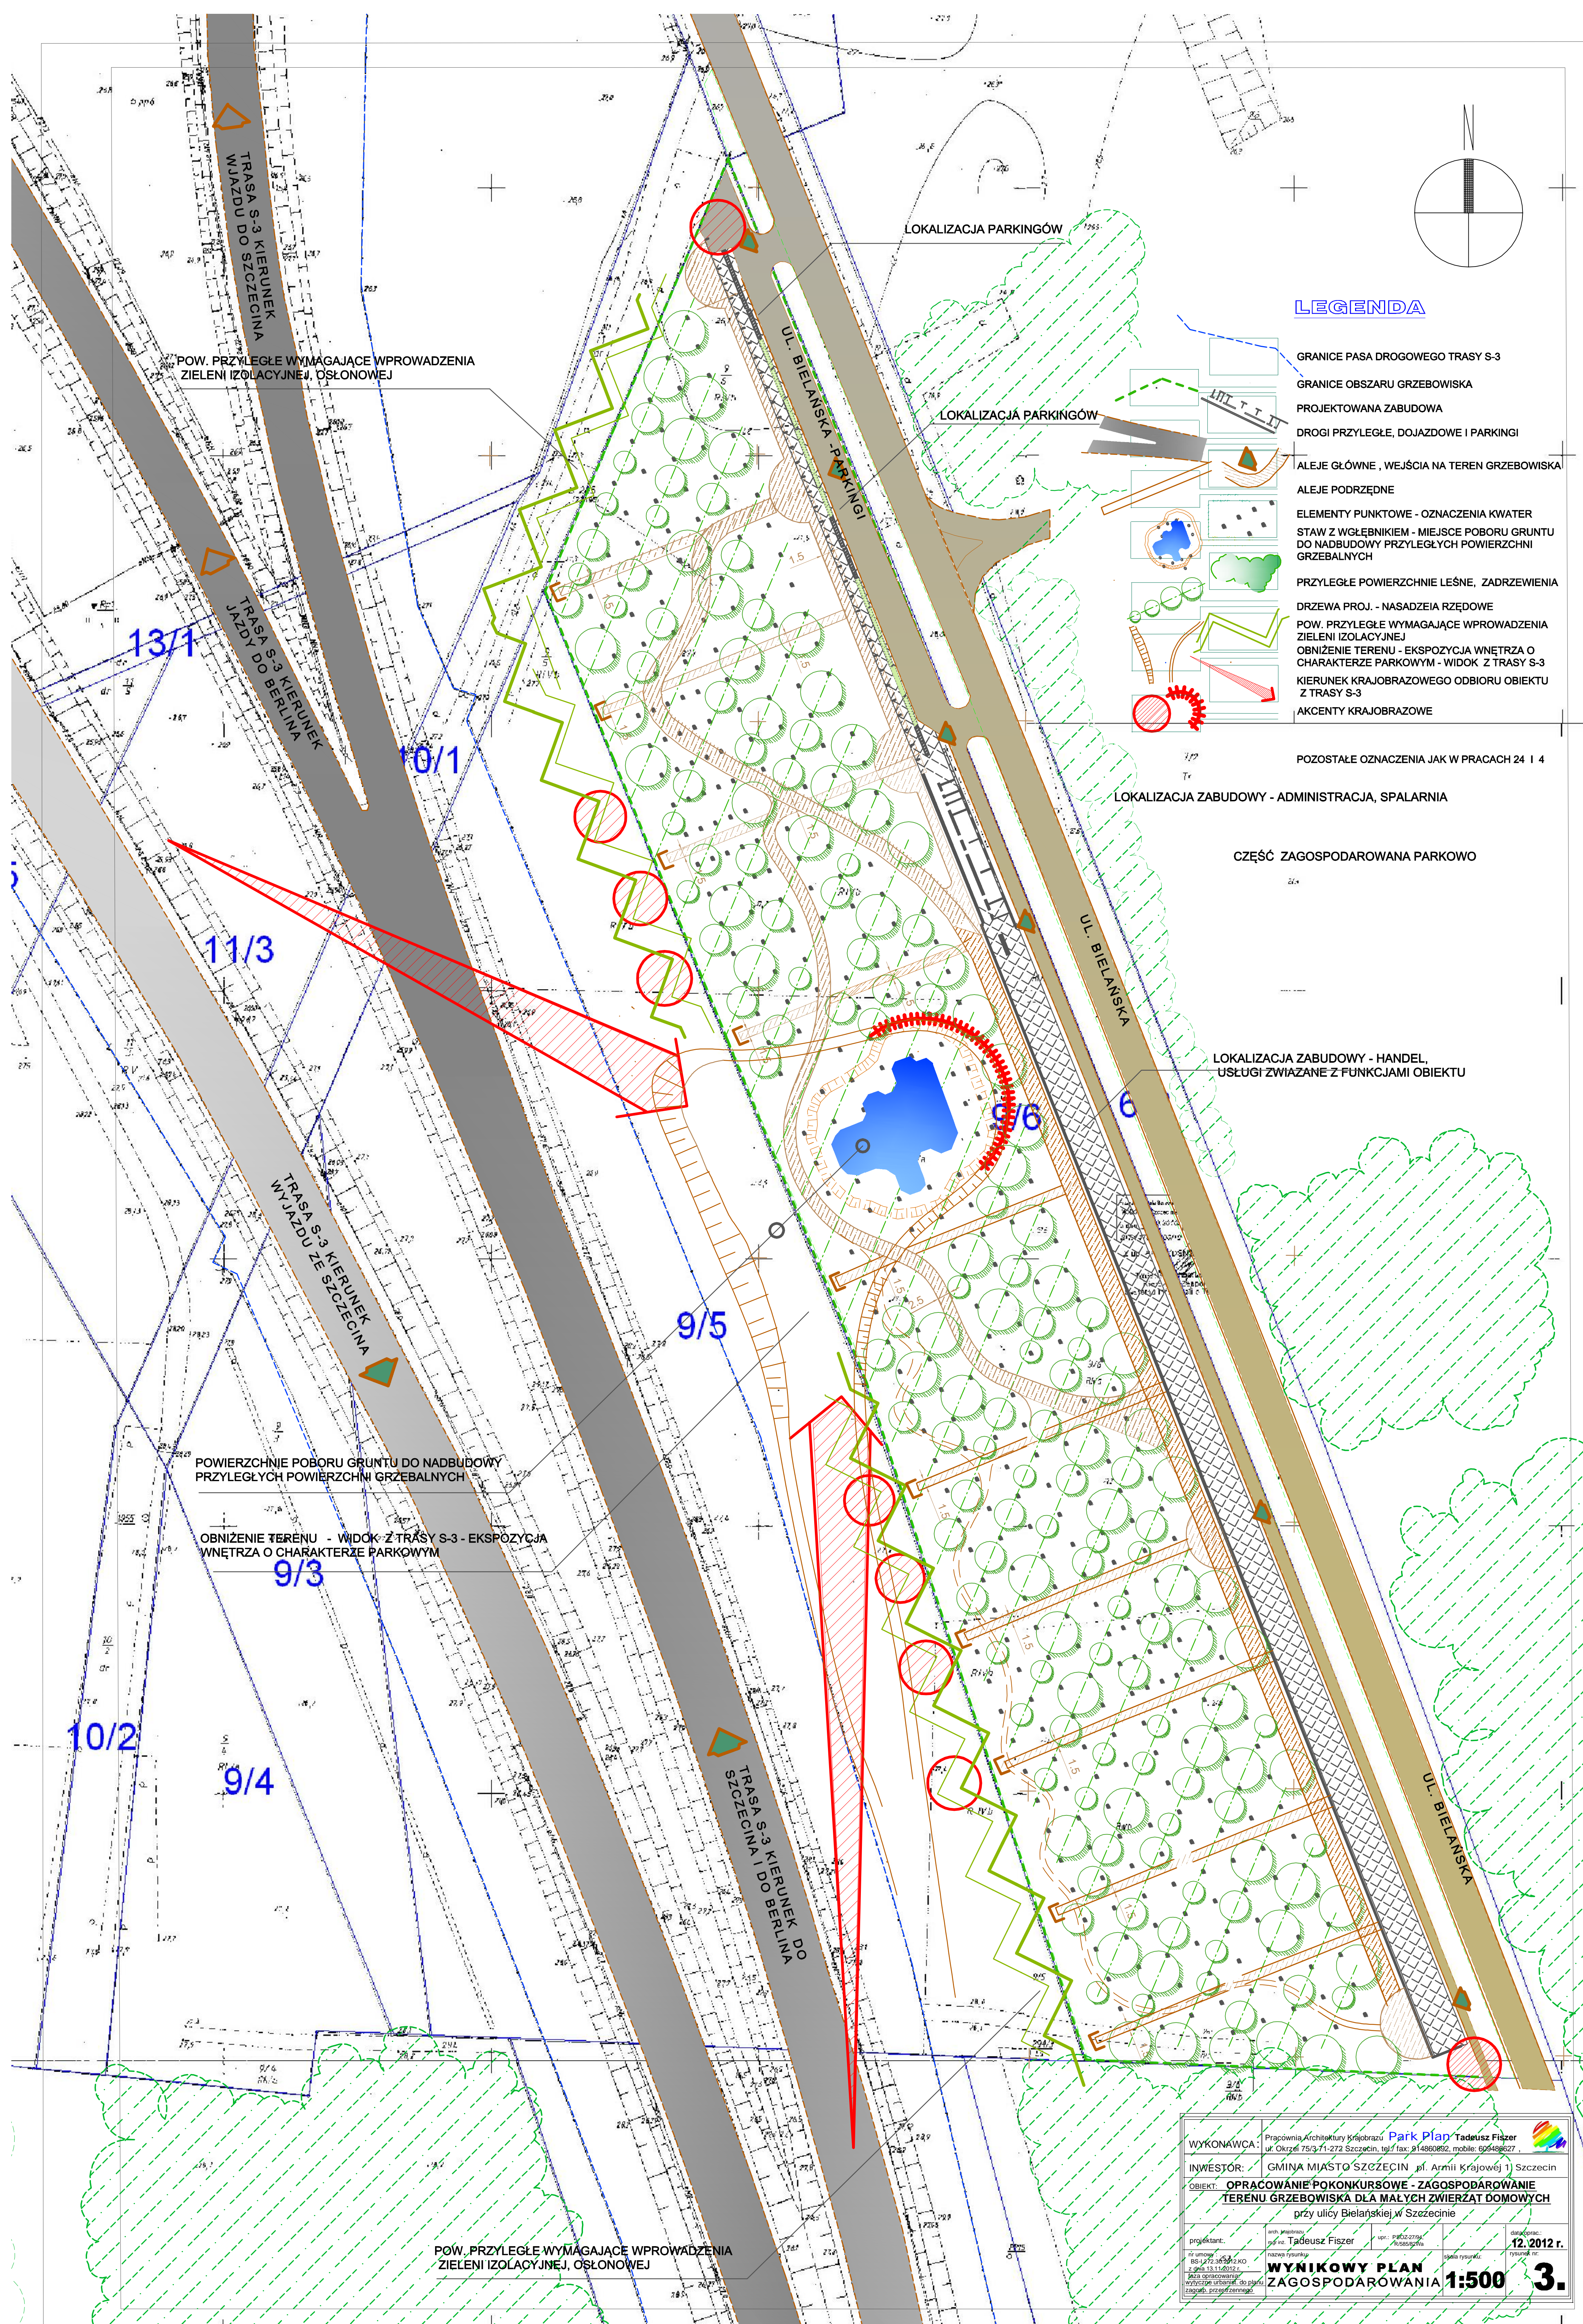

POW. PRZYLEGLÉ WYMAGAJĄCE WPROWADZENIA ZIELENI IZOLACYJNEJ, OSŁONOWEJ

POWIERZCHNIE POBORU GRUNTU DO NADBUDOWY PRZYLEGLYCH POWIERZCHNI GRZEBALNYCH

OBNIŻENIE TERENU - WIDOK Z TRASY S-3 - EKSPOZYCJA WNĘTRZA O CHARAKTERZE PARKOWYM

POW. PRZYLEGLÉ WYMAGAJĄCE WPROWADZENIA ZIELENI IZOLACYJNEJ, OSŁONOWEJ

WYKONAWCA: Pracownia Architektury Krajobrazu <b>Park Plan</b> Tadeusz Fiszer ul. Okrzei 75/3-71-272 Szczecin, tel. 91-4860892, mobile: 695486627			
INWESTOR: GMINA MIASTO SZCZECIN, pl. Armii Krajowej 1, Szczecin			
OBJEKT: OPRACOWANIE POKONKURSOWE - ZAGOSPODAROWANIE TERENU GRZEBOWISKA DLA MAŁYCH ZWIERZĄT DOMOWYCH przy ulicy Bielarskiej w Szczecinie			
nr umowy: 11.1.2012	data opracowania: 11.1.2012	data opublikowania: 12.2012 r.	rysunek nr: 3.
projektant: Tadeusz Fiszer		data rysunku: 12.2012 r.	
<b>WYNIKOWY PLAN ZAGOSPODAROWANIA 1:500</b>			