


UWAGI

GŁÓWNY PROJEKTANT

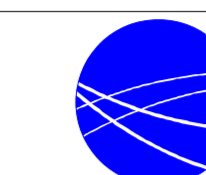

BPK Sp. z o.o.
ul. Kościuszki 68, 61-891 Poznań
tel. (+48 61) 85-88-711, bpk@bpk-poznan.com.pl


GRUPA ZUE

PROJEKTANT BRANŻOWY

STUDIO.AG
SZYKUĆ & ARCHITEKCI

STUDIO AG Sp. z o.o. ul. Boh. Warszawy 24/3, 70-372 Szczecin tel. 91-433-19-50
fax 0048 [0] 91-433-19-51 e-mail poczta@studioag.pl www.studioag.pl

WYKONAWCA

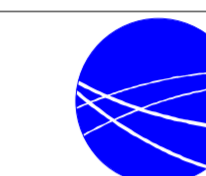

ZUE S.A.
ul. Kazimierza Czapieńskiego 3, 30-048 Kraków
tel. (+48 12) 26-63-939, zue@zue.krakow.pl

GRUPA ZUE

PROJEKTOWAŁ (AUTOR PROJEKTU)

PROJEKTOWAŁ

mgr inż. PIOTR PEDRYCZ
specjalność: drogowa
upr. proj. nr MAP/0294/POOD/07

SPRAWDZIŁ

mgr inż. ŁUKASZ JORDANEK
specjalność: drogowa
upr. proj. nr MAP/0106/POOD/08

TYTUŁ PROJEKTU

**Przebudowa obiektów Zajezdni Pogodno
w Szczecinie**
w ramach projektu pn. Budowa i przebudowa
torowisk w Szczecinie

ADRES INWESTYCJI

dz. nr 1/3, 2/1 o:2029, 2/1dr, 3/1dr, 3/6dr o:2030,
1/8 o:2031
al. Wojska Polskiego 200 w Szczecinie

INWESTOR

Gmina Miasto Szczecin
Pl. Armii Krajowej 1, 70-456 Szczecin

INWESTOR ZASTĘPCZY

Tramwaje Szczecińskie Sp. z o.o.
ul. Klonowica 5, 71-241 Szczecin

BRANŻA

DROGI

FAZA

PB

TYTUŁ RYSUNKU

**UKŁAD DROGOWY
PLAN SYTUACYJNY**

SKALA

1:500


DATA

STYCZEŃ 2014r.

NR PROJ. NR RYS.

02A

Projekt chroniony prawem autorskim. Kopiowanie i wykorzystywanie
bez zgody BIUP Sp. z o.o. zabronione.

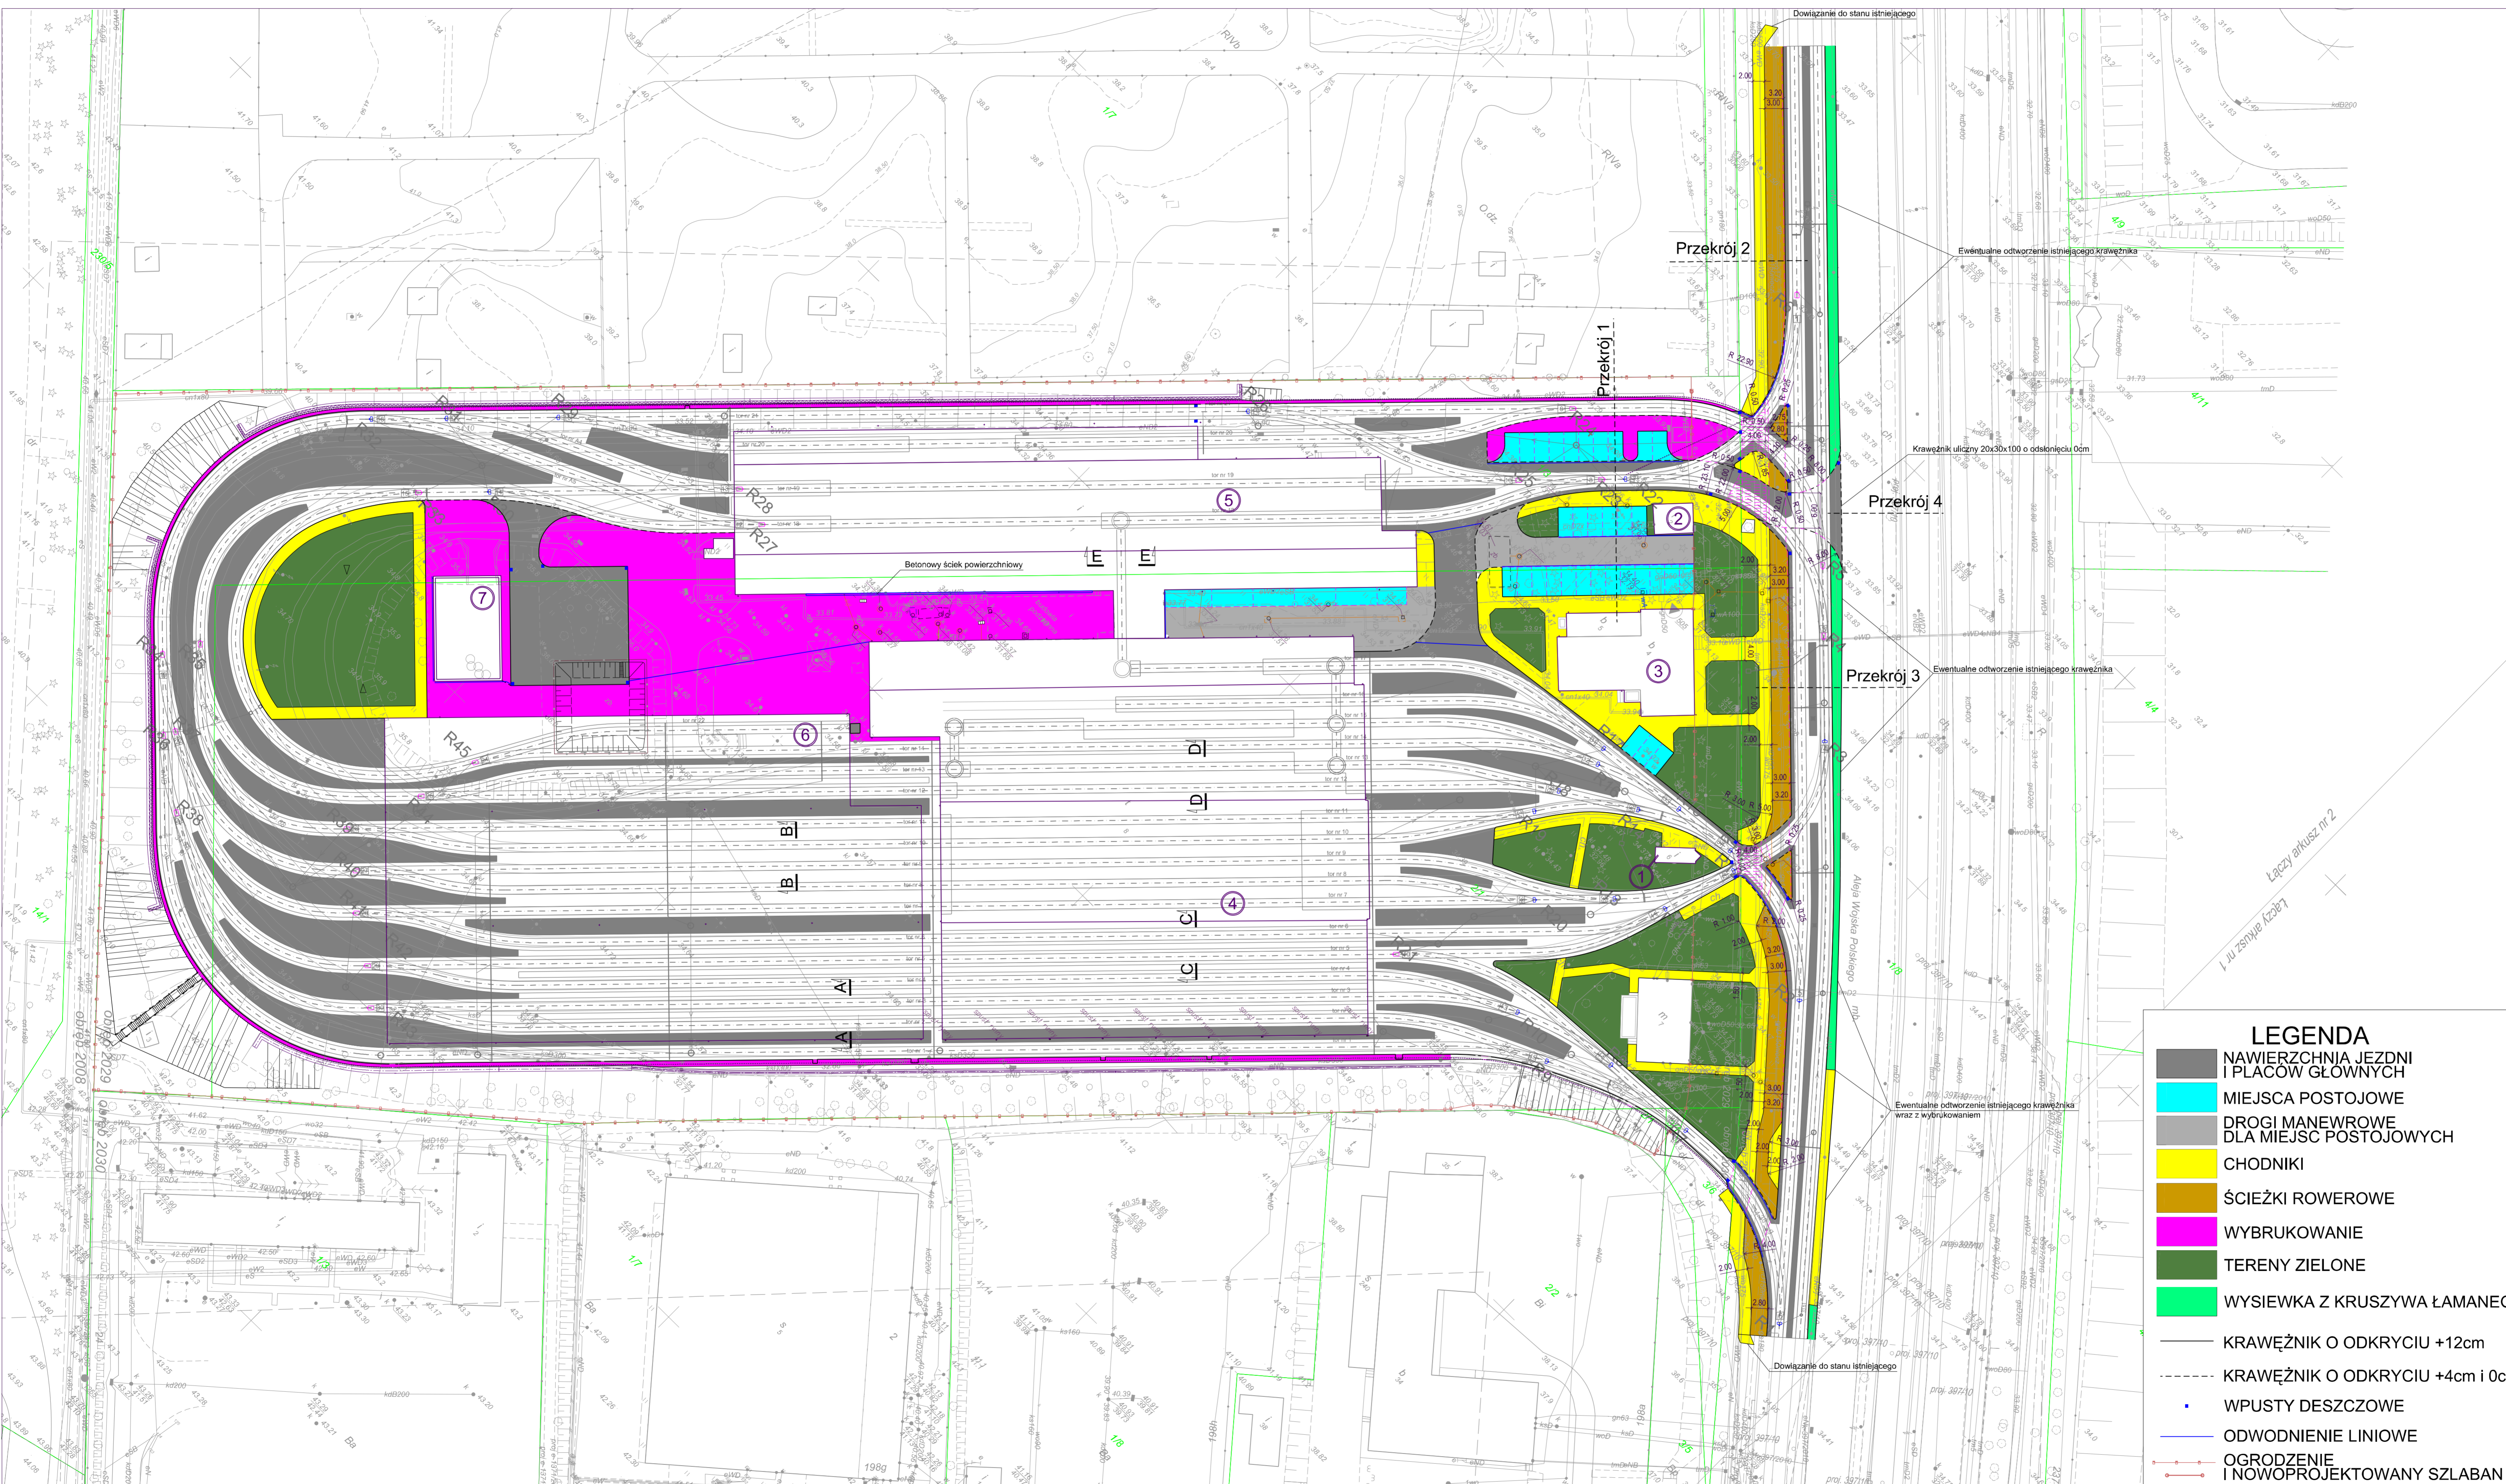

LEGENDA

- NAWIERZCHNIA JEZDNI I PŁACÓW GŁÓWNYCH
- MIEJSCA POSTOJOWE
- DROGI MANEWROWE DLA MIEJSC POSTOJOWYCH
- CHODNIKI
- ŚCIEŻKI ROWEROWE
- WYBRUKOWANIE
- TERENY ZIELONE
- WYSIEWKA Z KRUSZYWA ŁAMANEGO
- KRAWĘŻNIK O ODKRYCIU +12cm
- KRAWĘŻNIK O ODKRYCIU +4cm i 0cm
- WPUSTY DESZCZOWE
- ODWODNIENIE LINIOWE
- OGRODZENIE
- I NOWOPROJEKTOWANY SZLABAN