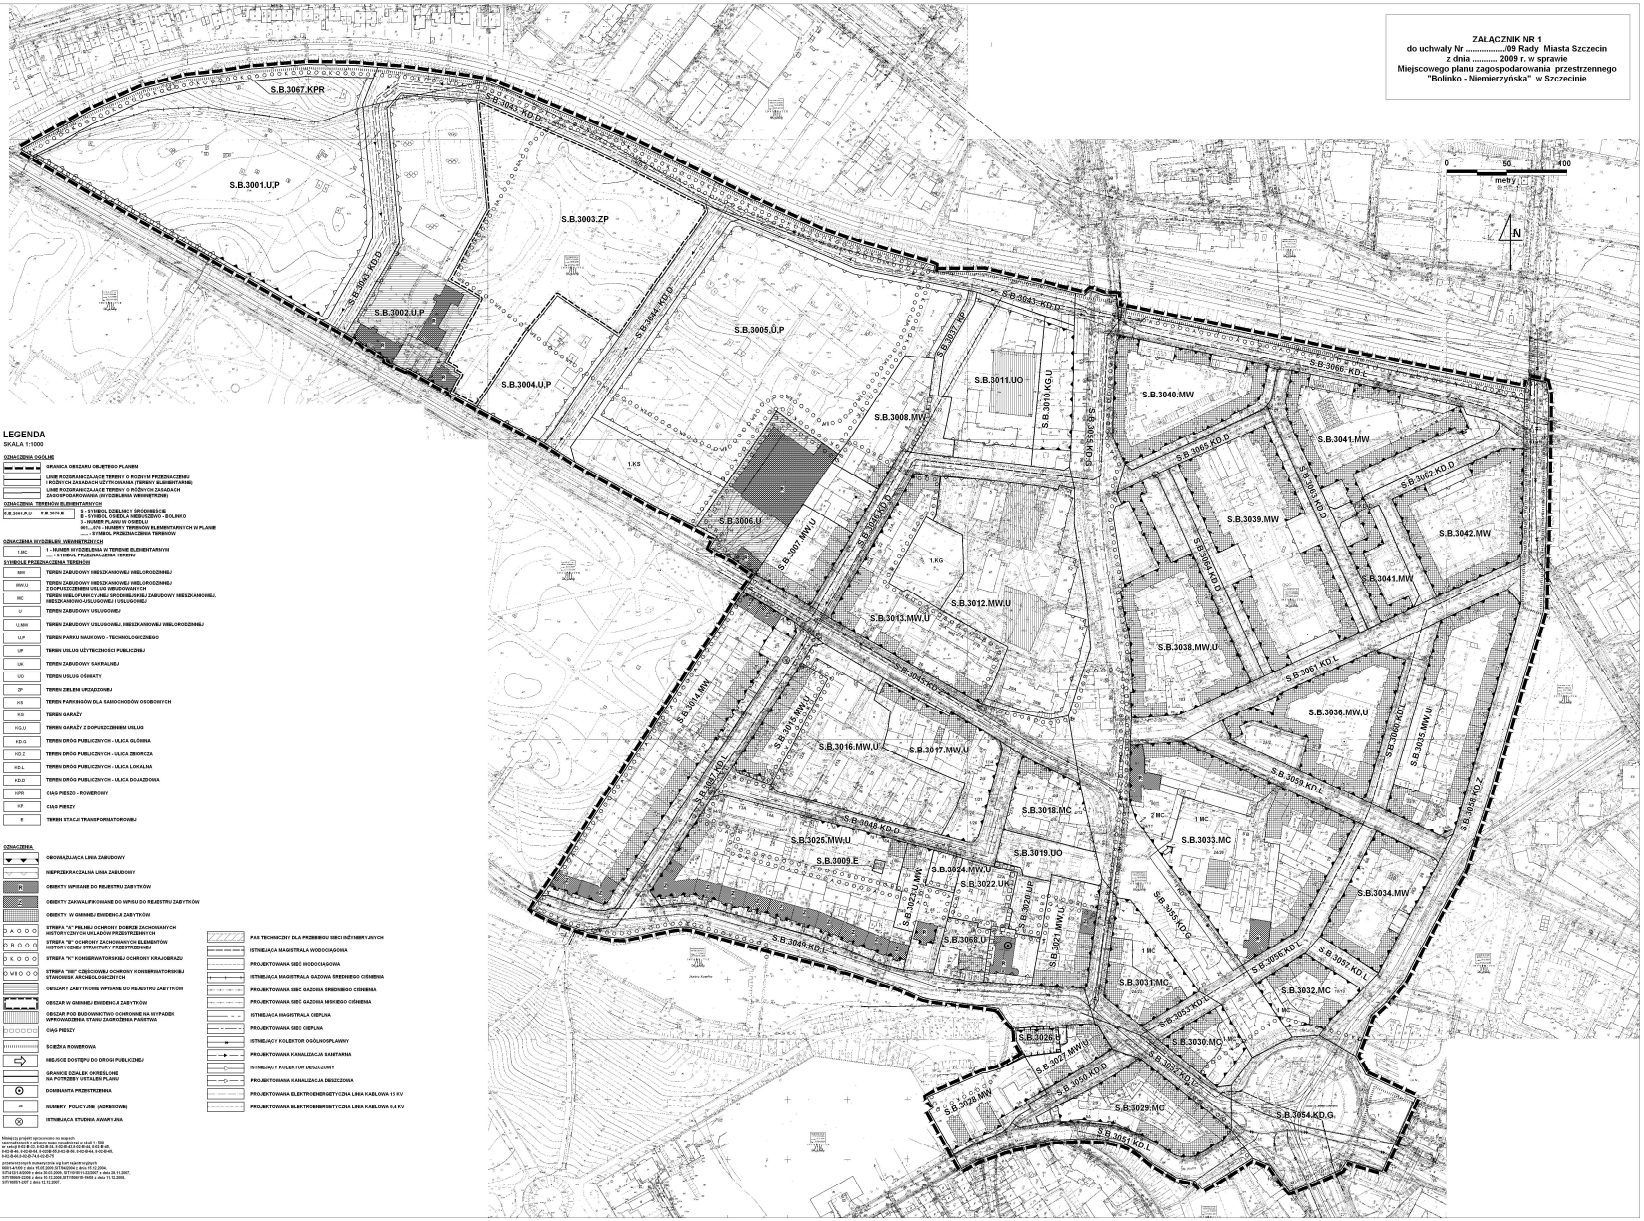
ZAŁĄCZNIK NR 1
do uchwały Nr ...../09 Rady Miasta Szczecin
z dnia ..... 2009 r. w sprawie
Miejscowego planu zagospodarowania przestrzennego
"Bolinko - Niemierzyńska" w Szczecinie
0
50
100
metry
N
S.B.3067.KPR
S.B.3001.U,P
S.B.3002.U,P
S.B.3003.ZP
S.B.3004.U,P
S.B.3005.U,P
S.B.3006.U
S.B.3007.MW,U
S.B.3008.MW
S.B.3009.E
S.B.3011.UO
S.B.3012.MW,U
S.B.3013.MW,U
S.B.3014.MW
S.B.3016.MW,U
S.B.3017.MW,U
S.B.3018.MC
S.B.3019.UO
S.B.3020.UP
S.B.3021.MW,U
S.B.3022.UK
S.B.3023.MW
S.B.3024.MW,U
S.B.3025.MW,U
S.B.3026.U
S.B.3027.MW,U
S.B.3028.MW
S.B.3029.MC
S.B.3030.MC
S.B.3031.MC
S.B.3032.MC
S.B.3033.MC
S.B.3034.MW
S.B.3035.MW,U
S.B.3036.MW,U
S.B.3037.MW,U
S.B.3038.MW,U
S.B.3039.MW
S.B.3040.MW
S.B.3041.MW
S.B.3042.MW
S.B.3043.KD.D
S.B.3044.KD.D
S.B.3045.KD.D
S.B.3046.KD.D
S.B.3047.KD.D
S.B.3048.KD.D
S.B.3049.KD.D
S.B.3050.KD.D
S.B.3051.KD.L
S.B.3052.KD.L
S.B.3053.KD.L
S.B.3054.KD.G
S.B.3055.KD.G
S.B.3056.KD.L
S.B.3057.KD.L
S.B.3058.KD.L
S.B.3059.KD.L
S.B.3060.KD.L
S.B.3061.KD.L
S.B.3062.KD.D
S.B.3063.KD.D
S.B.3064.KD.D
S.B.3065.KD.D
S.B.3066.KD.L
1.KS
2.KS
1.KG
2.MC
1.MC
LEGENDA
SKALA 1:1000
OZNACZENIA OGÓLNE
GRANICA OBSZARU OBJĘTEGO PLANEM
LINIE ROZGRANICZAJĄCE TERENY O RÓŻNYM PRZEZNACZENIU I RÓŻNYCH ZASADACH UŻYTKOWANIA (TERENY ELEMENTARNE)
LINIE ROZGRANICZAJĄCE TERENY O RÓŻNYCH ZASADACH ZAGOSPODAROWANIA (WYDZIELENIA WEWNĘTRZNE)
OZNACZENIA TERENÓW ELEMENTARNYCH
S.B.3041.MW
S.B. 3016.U
S - SYMBOL DZIELNICY ŚRÓDMIEŚCIE
D - SYMBOL OSIEDLA NIEDRZWICO - BOLINKO
3 - NUMER PLANU W OSIEDLU
MW,U - SYMBOL TERENOW ELEMENTARNYCH W PLANIE
..... - SYMBOL PRZEZNACZENIA TERENOW
OZNACZENIA WYDZIELEŃ WEWNĘTRZNYCH
1.MC
1 - NUMER WYDZIELENIA W TERENIE ELEMENTARNYM
..... - SYMBOL PRZEZNACZENIA TERENU
SYMBOLE PRZEZNACZENIA TERENÓW
MW
TEREN ZABUDOWY MIESZKANIOWEJ WIELORODZINNEJ
MW,U
TEREN ZABUDOWY MIESZKANIOWEJ WIELORODZINNEJ Z DOPUSZCZENIEM USŁUG WBUDOWANYCH
MC
TEREN WIELOFUNKCYJNEJ ŚRÓDMIEJSKIEJ ZABUDOWY MIESZKANIOWEJ MIESZKANIOWO-USŁUGOWEJ I USŁUGOWEJ
U
TEREN ZABUDOWY USŁUGOWEJ
U,MW
TEREN ZABUDOWY USŁUGOWEJ, MIESZKANIOWEJ WIELORODZINNEJ
U,P
TEREN PARKU NAUKOWO - TECHNOLOGICZNEGO
UP
TEREN USŁUG UŻYTECZNOŚCI PUBLICZNEJ
UK
TEREN ZABUDOWY SAKRALNEJ
UO
TEREN USŁUG OŚWIATY
ZP
TEREN ZIELENI URZĄDZONEJ
KS
TEREN PARKINGÓW DLA SAMOCHODÓW OSOBOWYCH
KG
TEREN GARAŻY
KG,U
TEREN GARAŻY Z DOPUSZCZENIEM USŁUG
KD.G
TEREN DRÓG PUBLICZNYCH - ULICA GŁÓWNA
KD.Z
TEREN DRÓG PUBLICZNYCH - ULICA ZBIORCZA
KD.L
TEREN DRÓG PUBLICZNYCH - ULICA LOKALNA
KD.D
TEREN DRÓG PUBLICZNYCH - ULICA DOJAZDOWA
KDR
CIĄG PIESZO - ROWEROWY
KP
CIĄG PIESZY
E
TEREN STACJI TRANSFORMATOROWEJ
OZNACZENIA
OBOWIĄZUJĄCA LINIA ZABUDOWY
NIEPRZEKRACZALNA LINIA ZABUDOWY
OBIEKTY WPISANE DO REJESTRU ZABYTKÓW
OBIEKTY ZAKWALIFIKOWANE DO WPISU DO REJESTRU ZABYTKÓW
OBIEKTY W GMINNEJ EWIDENCJI ZABYTKÓW
STREFA "A" PEŁNEJ OCHRONY DOBRZE ZACHOWANYCH HISTORYCZNYCH UKŁADÓW PRZESTRZENNYCH
STREFA "B" OCHRONY ZACHOWANYCH ELEMENTÓW HISTORYCZNEJ STRUKTURY I PRZESTRZENNEJ
STREFA "K" KONSERWATORSKIEJ OCHRONY KRAJOBRAZU
STREFA "WII" CZĘŚCIOWEJ OCHRONY KONSERWATORSKIEJ STANOWISK ARCHEOLOGICZNYCH
OBSZARY ZAKTYWÓW WPISANYCH DO REJESTRU ZABYTKÓW
OBSZAR W GMINNEJ EWIDENCJI ZABYTKÓW
OBSZAR POD BUDOWNICTWO OCHRONNE NA WYPADEK WPROWADZENIA STANU ZAGROŻENIA PAŃSTWA
CIĄG PIESZY
ŚCIEŻKA ROWEROWA
MIEJSCE DOSTĘPU DO DROGI PUBLICZNEJ
GRANICE DZIAŁEK WYRÓŻNIONE NA POTRZEBY USTALEŃ PLANU
DOMINANTA PRZESTRZENNA
NUMERY POLICYJNE (ADRESOWE)
ISTNIEJĄCA STUDNIA AWARYJNA
PAS TECHNICZNY DLA PRZEBIEGU SIECI INŻYNIERYJNYCH
ISTNIEJĄCA MAGISTRALA WODOCIĄGOWA
PROJEKTOWANA SIEĆ WODOCIĄGOWA
ISTNIEJĄCA MAGISTRALA GAZOWA ŚREDNIEGO CIŚNIENIA
PROJEKTOWANA SIEĆ GAZOWA ŚREDNIEGO CIŚNIENIA
PROJEKTOWANA SIEĆ GAZOWA NISKIEGO CIŚNIENIA
ISTNIEJĄCA MAGISTRALA CIEPŁOWA
PROJEKTOWANA SIEĆ CIEPŁOWA
ISTNIEJĄCY KOLEKTOR OGÓLNOSPŁAWNY
PROJEKTOWANA KANALIZACJA SANITARNA
ISTNIEJĄCY KOLEKTOR DESZCZOWY
PROJEKTOWANA KANALIZACJA DESZCZOWA
PROJEKTOWANA ELEKTROENERGETYCZNA LINIA KABLOWA 15 KV
PROJEKTOWANA ELEKTROENERGETYCZNA LINIA KABLOWA 0,4 KV
Miejscowy projekt sporządzono na mapach
zasadniczych w skalach bazowych w skali 1 : 500
w ark.(-ach) 6-G.B.-20, 6-G.B.-24, 6-G.D-8,6-G.D-9,6-G.D-10,6-G.D-14,6-G.D-15,
6-G.D-16,6-G.D-20,6-G.D-21,6-G.D-22,6-G.D-26, 6-G.D-27,6-G.D-28, 6-G.D-32,
6-G.D-33,6-G.D-34,6-G.D-38,6-G.D-39
przekroczonych numerycznie wg kart rejestrowych
5600 a 4.000 z dnia 10.02.2005 ST/5420/04 z dnia 15.12.2004,
ST/4321/02/2000 z dnia 30.12.2004, ST/1191/2/2007 z dnia 24.11.2007,
ST/1191/1/2007 z dnia 24.11.2007, ST/1788/39-1999 z dnia 13.12.2004,
ST/1600/1-2/07 z dnia 13.12.2007.