

Centrala SAP systemu TELSAP-3 w zestawie:

- CSP-20.T3 + PSL-30.T3 + PSL-20.T3
- MZK-1
- SLA 2 x 12V, 45Ah w obudowie
- ZZA-1

2 x XTKMX 5 x 4 x 0,6 mm

26,34,35 | 3 x YDYP 2 x 1 mm²

2 x XTKMX 5 x 4 x 0,6 mm

26,34,35 | 3 x YDYP 2 x 1 mm²

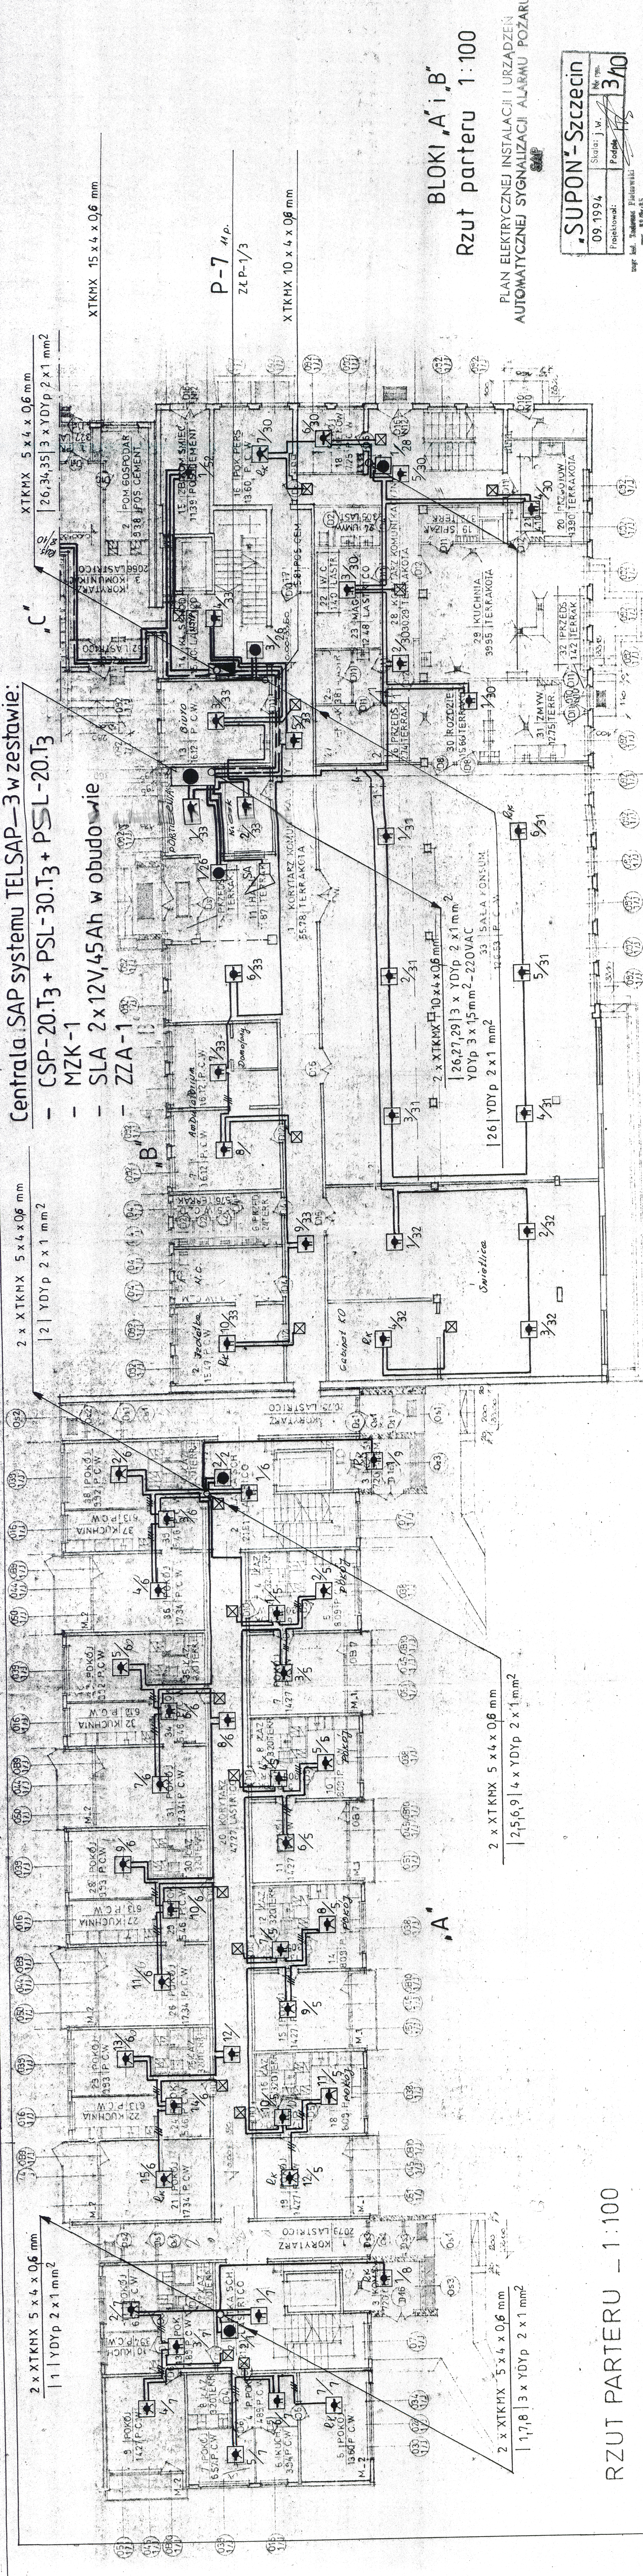

BLOKI „A” i „B”
Rzut parteru 1:100

PLAN ELEKTRYCZNEJ INSTALACJI I URZĄDZEŃ
AUTOMATYCZNEJ SYGNALIZACJI ALARMU POŻARU
SAP

„SUPON”-Szczecin		
09.1994	Skala: j.w.	№ rys.
Projektant:	Podpis:	340

RZUT PARTERU - 1:100