


44,47,48 | 3 x YDYP 2 x 1 mm²

44 | YDYP 2 x 1

45 | YDYP 2 x 1


46,49 | 2 x YDYP 2 x 1 mm²

46 | YDYP 2 x 1

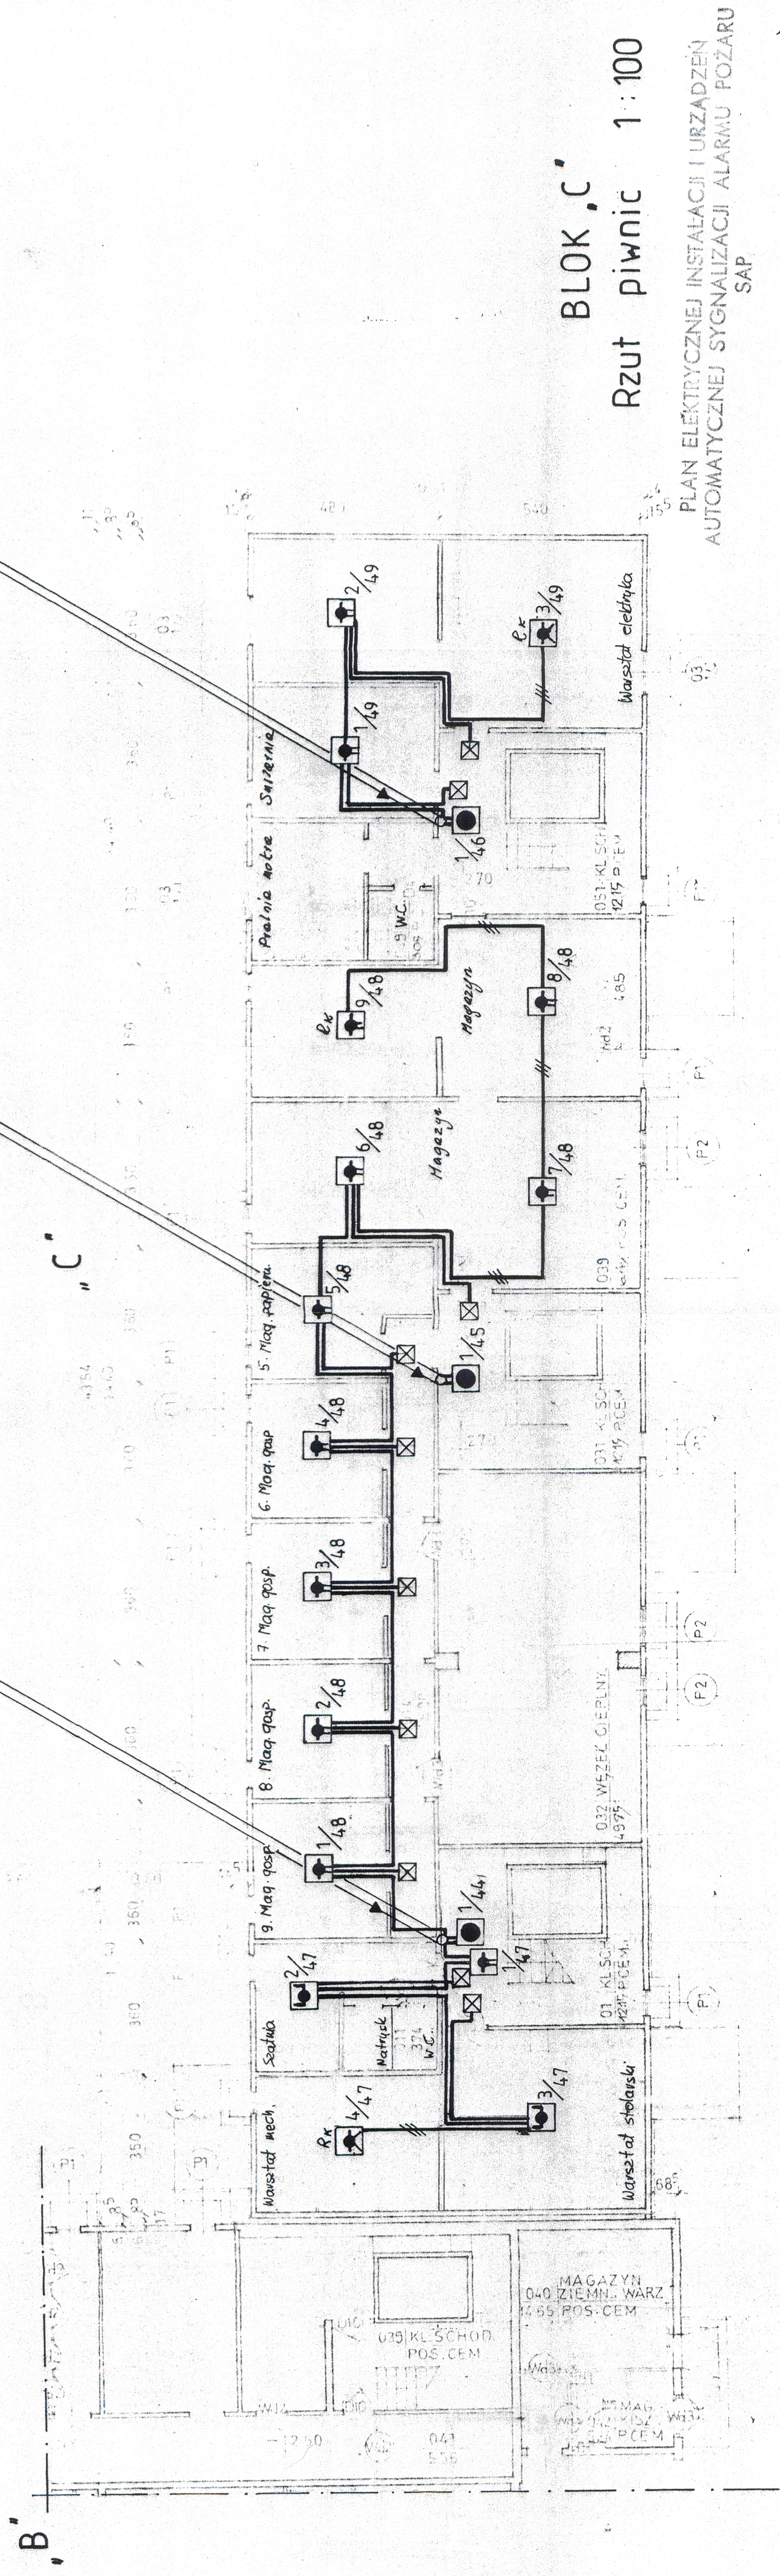

BLOK „C”
Rzut piwnic 1:100

PLAN ELEKTRYCZNEJ INSTALACJI I URZĄDZEŃ
AUTOMATYCZNEJ SYGNALIZACJI ALARMU POŻARU
SAP

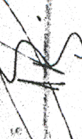„SUPON”-Szczecin			
09.1994	Skala: j.w.	Nr rys.	7/10
Projektował:	Podpis		
mgr inż. Andrzej Pielonowski			