## UZGODNIENIA BRANŻOWE

1. Grupa Energetyczna ENEA S.A. - Szczecin - 28.06.2005r.
3. Zakład Wodociągów i Kanalizacji - Szczecin - 28.06.2005r.
4. SEC Sp. z o.o. - Szczecin -28.06.2005r.
5. PGNiG S.A.Zakład Gazowniczy Szczecin - 05.07.2005r.
6. TP S.A Pion Sieci Obszar w Szczecie - 28.06.2005r
7. TP S.A Pion Sieci Wydział Systemów Dostępowych - Szczecin - 28.06.2005r.

układ współrzędnych - lokalny miasta Szczecina

KERG- 14802005
KIERUNEK: Szczecin ul. Weterańców, Radziewicka, Pomorska - odcinek ulicznego wodbud ul. Płonia

skala 1:500

Kierownik notatnika:
mgr inż. Jerzy Maliński
nr upr. 15281

GEOTOTAL
Sp. z o.o.
ul. Owocowa 16 70-208 Szczecin
telfax: 0-91 484-41-57
(pieczątka wykonawcy geodezyjnego)

Wykonano metodą opracowania komputerowa, wydruk na ploterze

Wtórnik niniejszej aprobatowano przy wykorzystaniu:

1. mapy zasadniczej 1:500 nr arkuszy: 7-01-B-66, B-66
2. danych branżowych dotyczących uzbrojenia podziemnego
3. pomiaru dodatkowych elementów
(linie regulacyjne, cele obs. itp.)

Przyjęto Miasto Szczecin
Miejski Ośrodek Dokumentacji Geodezyjnej i Kartograficznej w Szczecinie
W dziesięciu egzemplarzach tirag 10 (dziesięciu egzemplarzy) ewid. mapy zasadniczej.
Dokumenty z pomiaru są przyjmowane zwrotu do zakładu powiatowego w dniu 28.07.2009
i zewidencjonowano pod nr ...Tmg 1499/2005
Niniejsza mapa może służyć dla celów projektowania i wykonywania prac geodezyjno-kartograficznych w ramach podziału wykonania i weryfikacji powyższego przez adresta operatora ze wnioskiem oraz zadecyzji.
Szczecin, dn. 28 lipca 2005r
INFOMATYK

Uzbrojenie podziemne opracowano na podstawie:

1. danych branżowych - z tłwą B
2. podniesionego ustalenia przebiegu/parametrą elektronag. - z tłwą A
3. bezpośredniego pomiaru powykonawczych - bez tłwy

W związku z tym w częściach 1 i 2 ma gwarancja na kompletność a dokładność położenia uzbrojenia jest różnaa od kartometrycznej mapy.

Na niniejszym wtórniku wykazano narzędzia projektu obiektów budowlanych w tym uzbrojenia podziemnego terenu
1. ZUDP 07/04 - Projekt budowlany Rdi dwukierunkowej w relacji Pomorska - Nowoczesna - proj.1
2. ZUDP 07/04 - Projekt budowlany Rdi dwukierunkowej w relacji Pomorska - Gontowa - Szczecin - proj.2
3. ZUDP 085/99 - Uzbrojenie osiedla Dąbie w Szczecinie - proj.kd, proj.ke

Informacja dodatkowa:
1. Nie wykluczia się istnienia w terenie również uzbrojenia, o którym brak było informacji branżowych i nie zostały odnalezione w terenie w czasie inwentaryzacji geodezyjnej.
2. — — — — zaliczka pomiaru

W zakresie pomiaru znajdują się następujące punkty osnowy geodezyjnej podlegające ochronie:

1406

Punkty osnów geodezyjnych podlegają ochronie - art. 46 ust.1, pkt 3 Prawa Geodezyjnego i Kartograficznego.

Kierownik jednostki wykonawcza geodezyjnej
mgr inż.Jerzy Maliński ..... podpis

Wydano do rejestru wtórników w:
Projektowania Inwestycji MODOR w Szczecinie
z dnia 28.07.2009
Nr 79/81/05
INFOMATYK

Aktualność wtórnika na dzień: 05.07.2006r.

3 2 6 2 0 1 | 2 0 1 9 | 2 2 | 7 9 9 / 7 / 7 / 0 5 | 2 0 0 5 0 7 2 8 3

Przyjęto Miasto Szczecin
Miejski Ośrodek Dokumentacji Geodezyjnej i Kartograficznej w Szczecinie

Rejestrowania, naprowadzania i naprowadzanie niniejszego dokumentu wymaga zezwolenia o którym mowa w art. 18 ustawy z dnia 17 maja 1989r. - Prawo geodezyjne i kartograficzne (Dz. U. nr 30 poz. 163 z późniejszym zmianami).

Szczecin, dn. 28 lipca 2005r
INFOMATYK

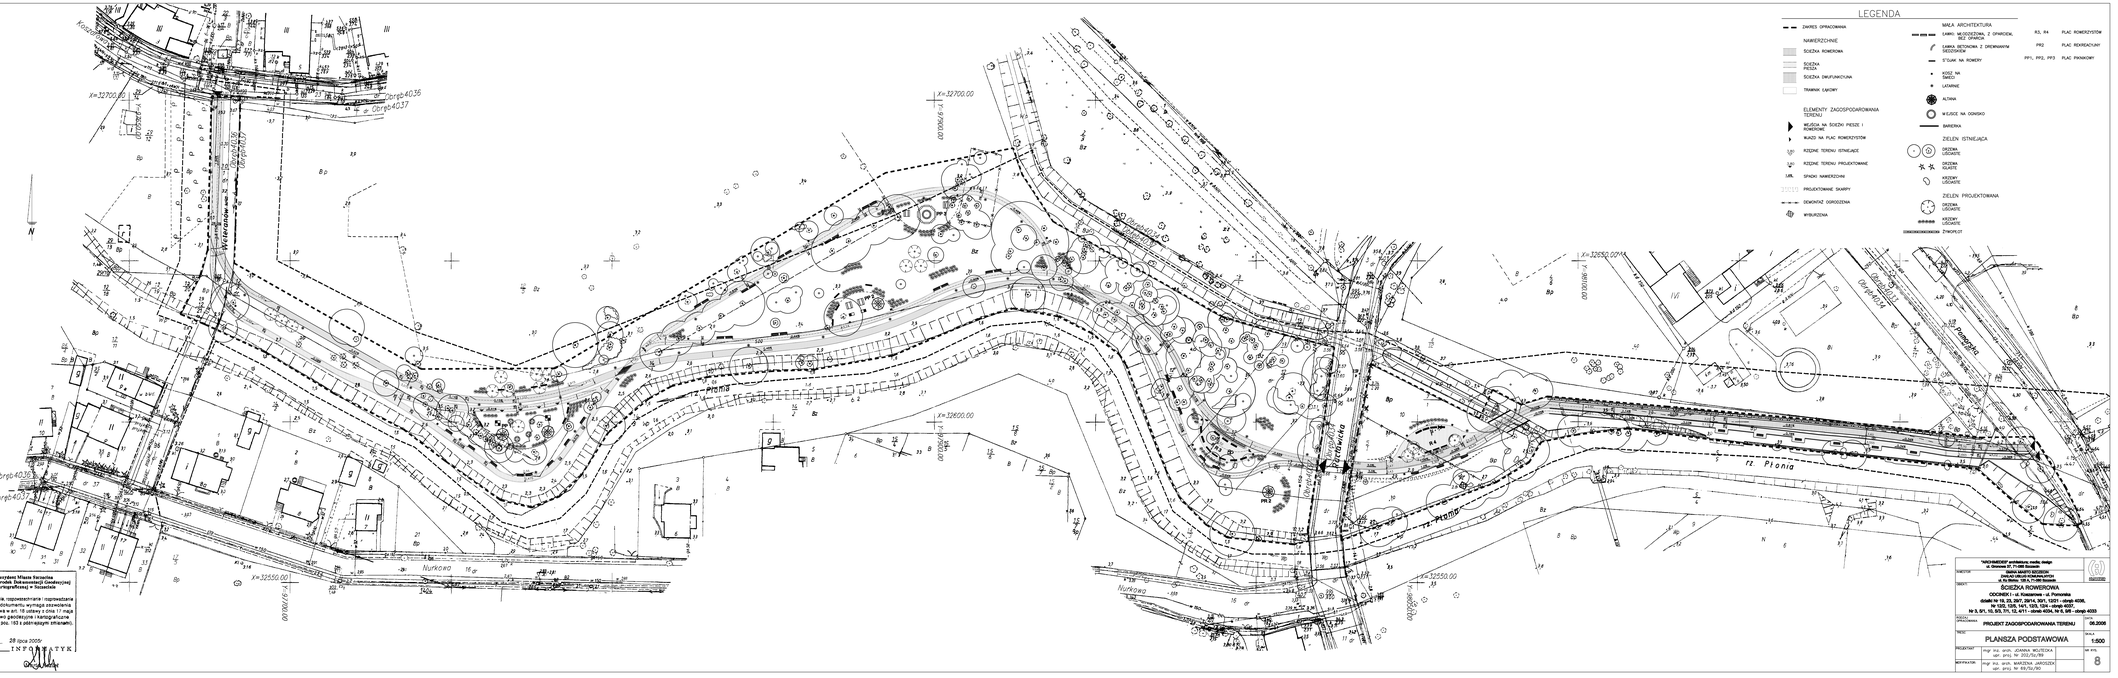
LEGENDA
ZAKRES OPRACOWANIA
NAWIERZCHNIE
SCIEŻKA ROWEROWA
SCIEŻKA PIESZA
SCIEŻKA DWUFUNKCYJNA
TRAWNIK GAWONY
ELEMENTY ZAGOSPODAROWANIA TERENU
MIEJSCA NA SCIEŻKI PIESZE I ROWEROWE
WJAZD NA PLAC ROWERZYSTÓW
KRZEWE TERENU ISTNIEJĄCE
KRZEWE TERENU PROJEKTOWANE
SPADKI NAWIERZCHNI
PROJEKTOWANE SKARPY
DEMONTAŻ OGRODZENIA
WYBUDZENIA
MAŁA ARCHITEKTURA
ŁAWKI: MEDODZIENNA, Z OPARCIEM, BEZ OPARCIA
R3, R4 PLAC ROWERZYSTÓW
PR2 PLAC REKREACYJNY
ŁAWKA BETONOWA Z DREWNIANYM SIEDZISKIEM
STOJAK NA ROWERY
PP1, PP2, PP3 PLAC PARKOWIT
KOSZ NA ŚMIECI
LATARNIE
ALTANKA
WJAZDY NA GONKO
BARIERKA
ZIELEŃ ISTNIEJĄCA
DRZEWA LIŚCIASTE
DRZEWA IGLASTE
KRZEWY LIŚCIASTE
ZIELEŃ PROJEKTOWANA
DRZEWA LIŚCIASTE
KRZEWY LIŚCIASTE
ZYWOPŁOT
Ul. Pomorska
Ul. Nowoczesna
Ul. Gontowa
rz. Płonia
Nurkowa
Wieżowiec
Wieżowiec
Wieżowiec