
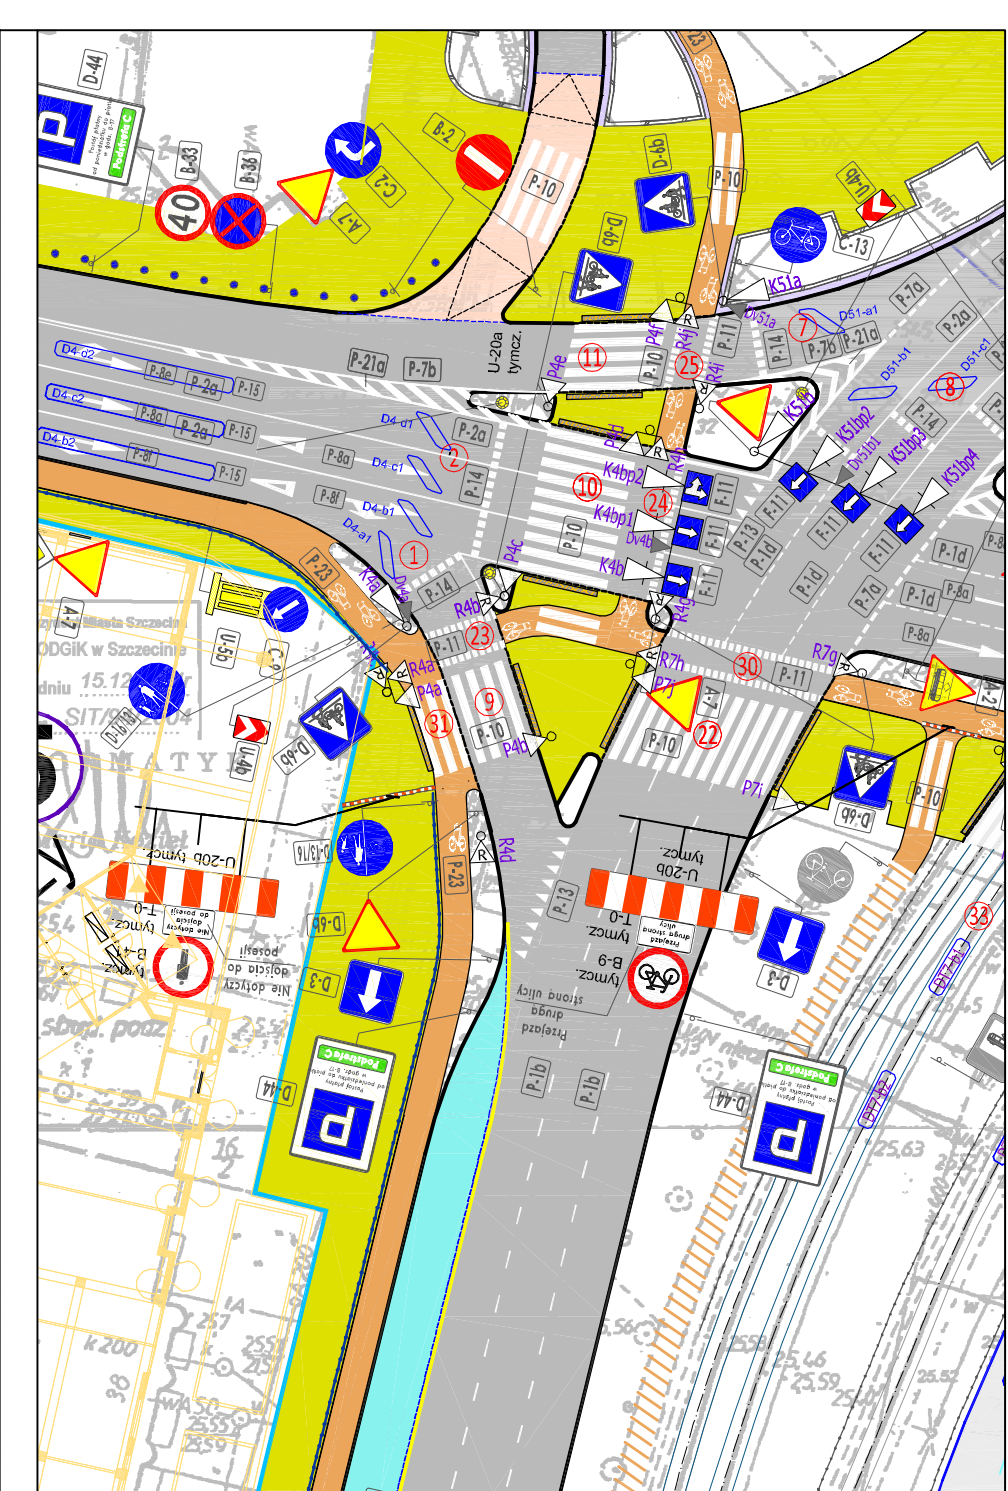


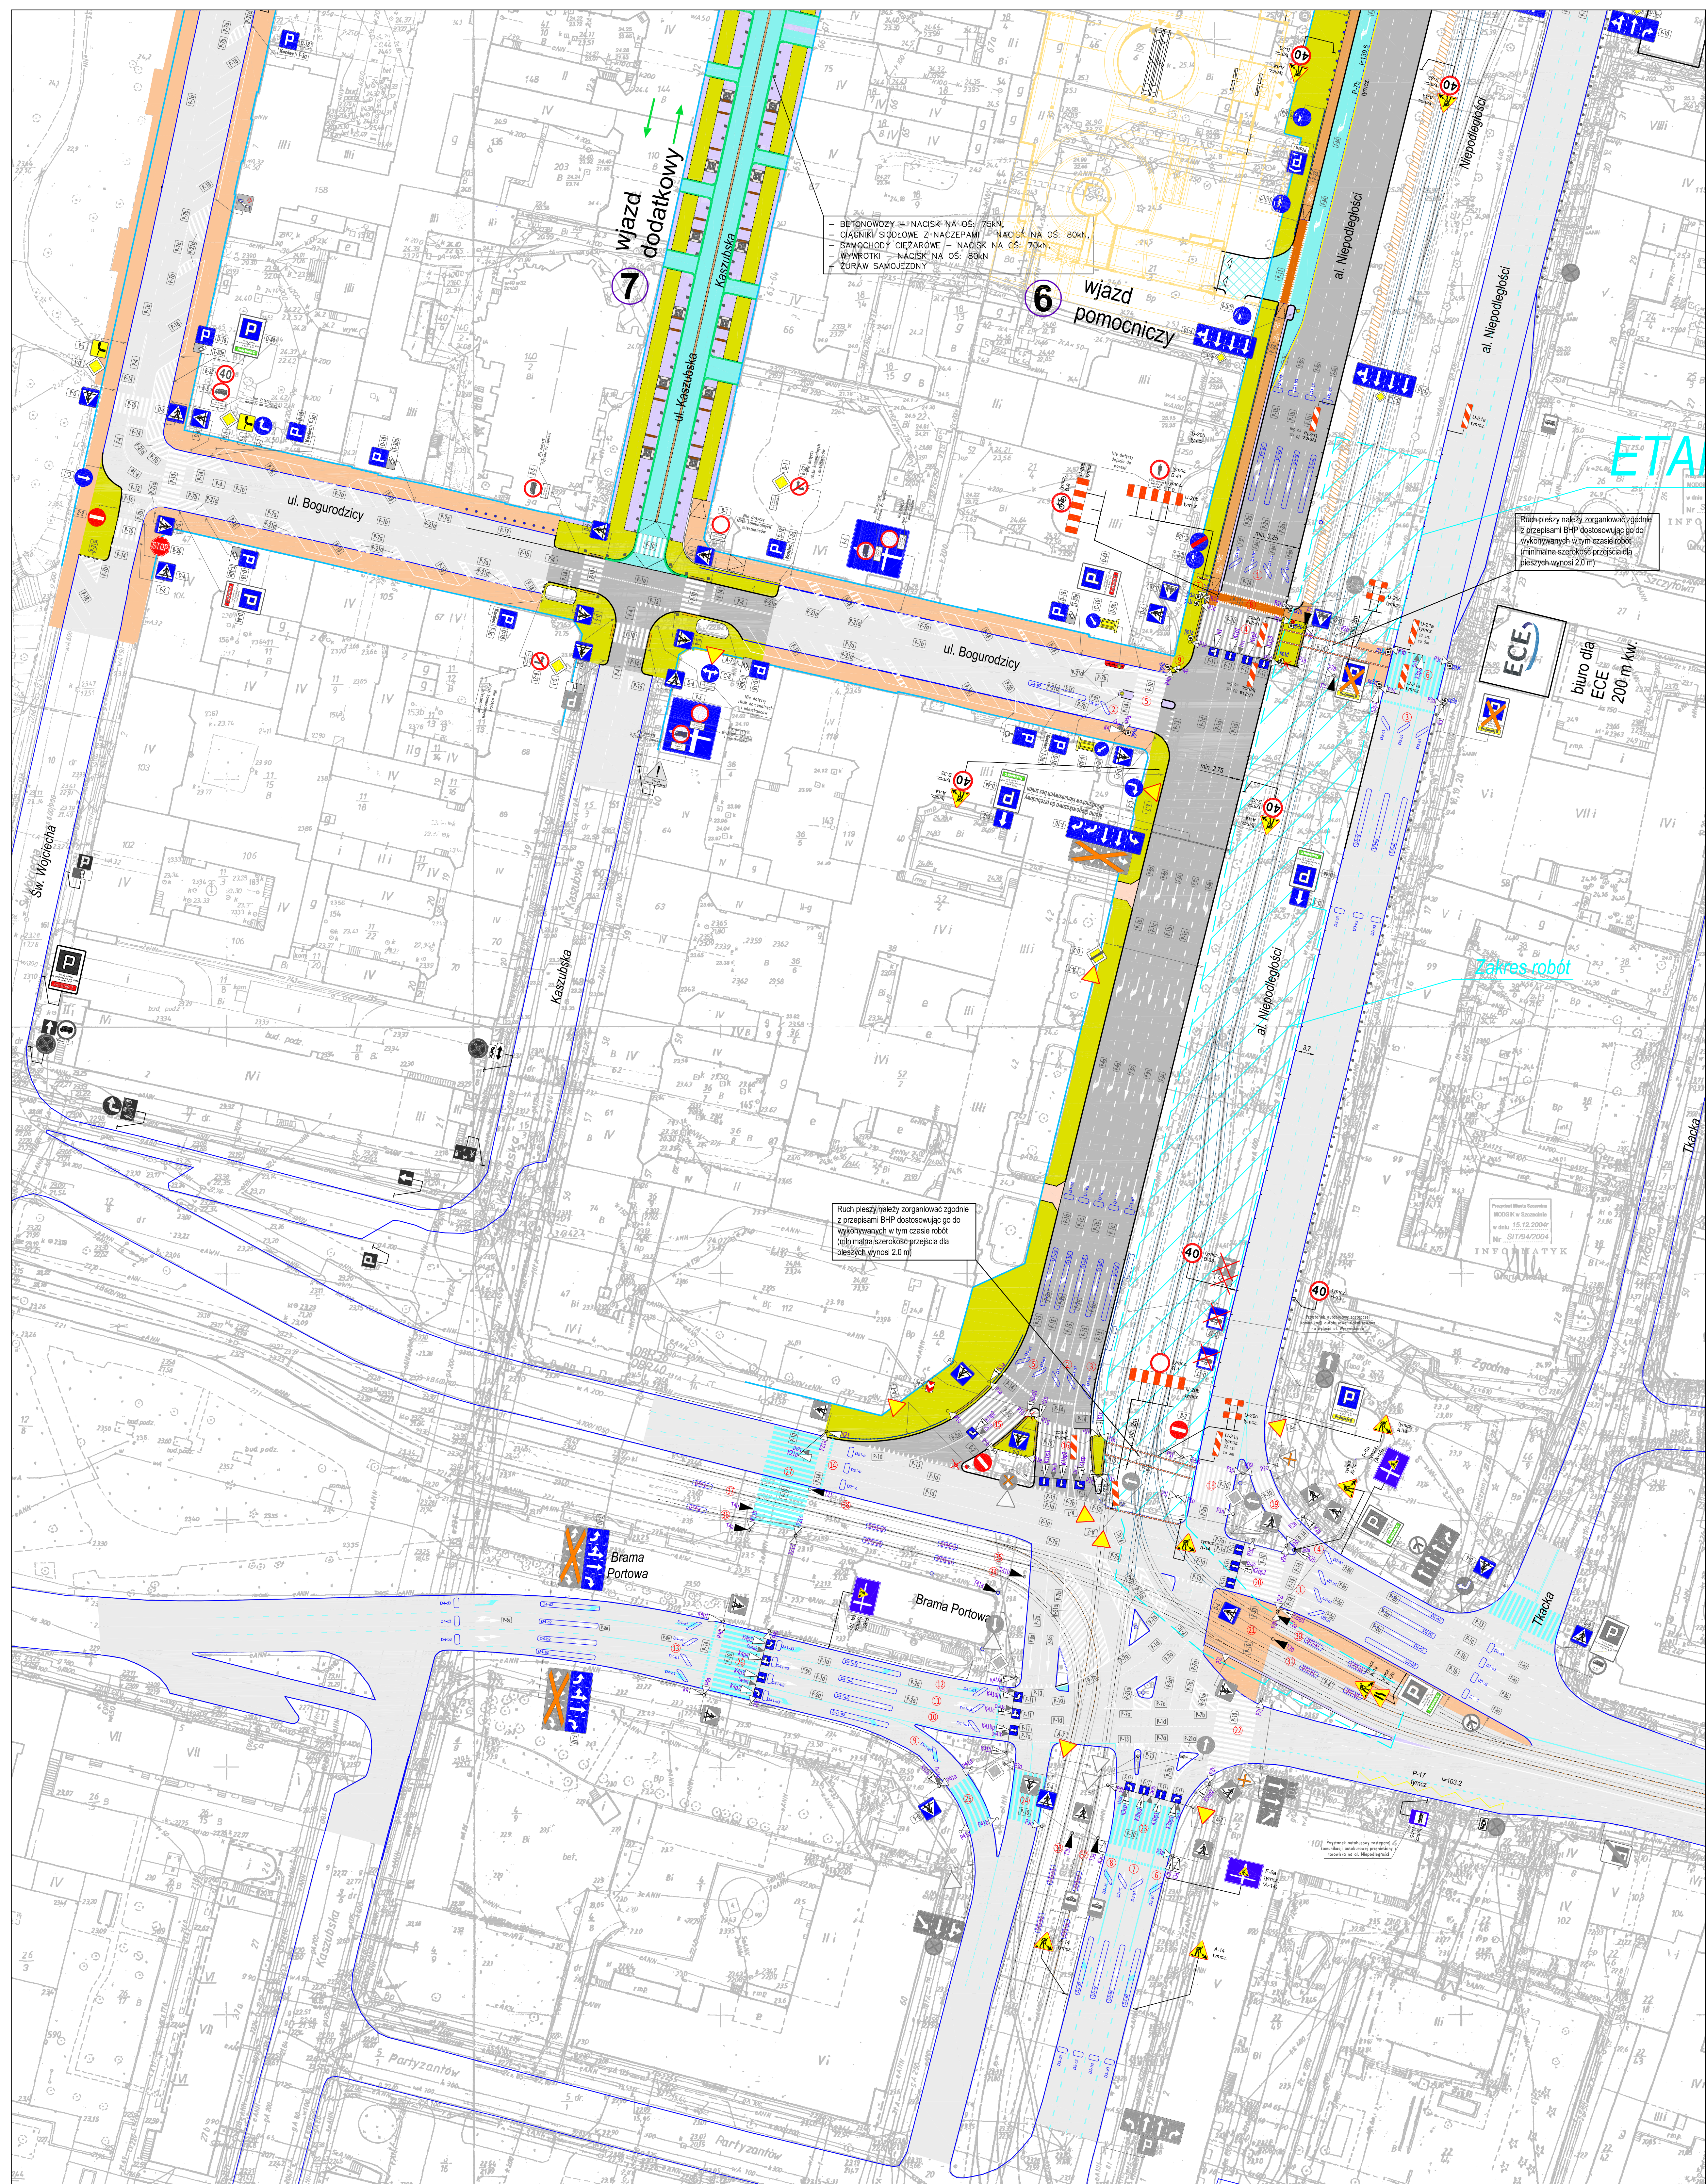

Zamknięcie istniejącej ścieżki rowerowej i chodnika na Placu Żołnierza - skala 1:500

- LEGENDA**
- Linia rozgraniczająca
 - Czasowa organizacja ruchu - etap 1A
 - Czasowa organizacja ruchu - etap 1B
 - Czasowa organizacja ruchu - etap 1C
 - Czasowa organizacja ruchu - etap 2A
 - Czasowa organizacja ruchu - etap 2B
 - Czasowa organizacja ruchu - etap 2C
 - Czasowa organizacja ruchu - etap 2D
 - Żelbetowe płyty drogowe
 - Jezdnia o nawierzchni z betonu asfaltowego
 - Jezdnia - nawierzchnia istniejąca do pozostawienia
 - Nawierzchnia - kostka kamienna 15x15cm
 - Zjazdy - kostka kamienna 15x15cm
 - Chodnik - płyty kamienne 100x50cm
 - Chodnik - kostka kamienna 10x10cm
 - Chodnik - nawierzchnia istniejąca do pozostawienia
 - Pas tramwajowo - autobusowy o nawierzchni bitumicznej koloru zielonego
 - Ścieżki rowerowe z SMA koloru czerwonego
 - Istniejące ścieżki rowerowe
 - Pas płytek o fakturze rozpoznawalnej przez osoby niewidome
 - Krawężnik projektowany
 - Krawężnik istniejący
 - Znaki projektowane dla stałej organizacji ruchu
 - Znaki istniejące
 - Znaki istniejące do usunięcia
 - Znaki tymczasowe na czas robót
 - Signalizatory projektowane
 - Projektowane pętle indukcyjne
 - Projektowane oznakowanie poziome
 - Istniejące oznakowanie poziome
 - Projektowane słupki blokujące U-12c
 - Istniejące słupki blokujące U-12c
 - Projektowane ogrodzenie segmentowe U-12a
 - Istniejące ogrodzenie segmentowe U-12a
 - Tory tramwajowe projektowane
 - Tory tramwajowe istniejące
 - Projektowane słupy trakcyjne
 - Słupy trakcyjne - do likwidacji

SCHEMAT DZIELENIA ARKUSZY

Arkusz 2		Arkusz 1	
Arkusz 3			
EDYCJA OPIS ZMIAN DATA PROJEKTOWANIE SPRACOWANIE			
ZAMAWIAJĄCY: ECE ECE Projektmanagement Polska Sp. z o.o. ul. Fabryczna 50 PL-60-446 Wrocław			
OBJEKT: "Galeria Kaskada" w Szczecinie Przebudowa układu drogowego			
Projektant: inż. Jacek Chmielecki		Numer opracowania: 1	
Sprawdził: inż. Jacek Chmielecki		Data: 15.12.2004r.	
Tytuł: Czasowa organizacja ruchu - Etap 2D		Skala: 1:500	
Damart		Załącznik nr 8	