












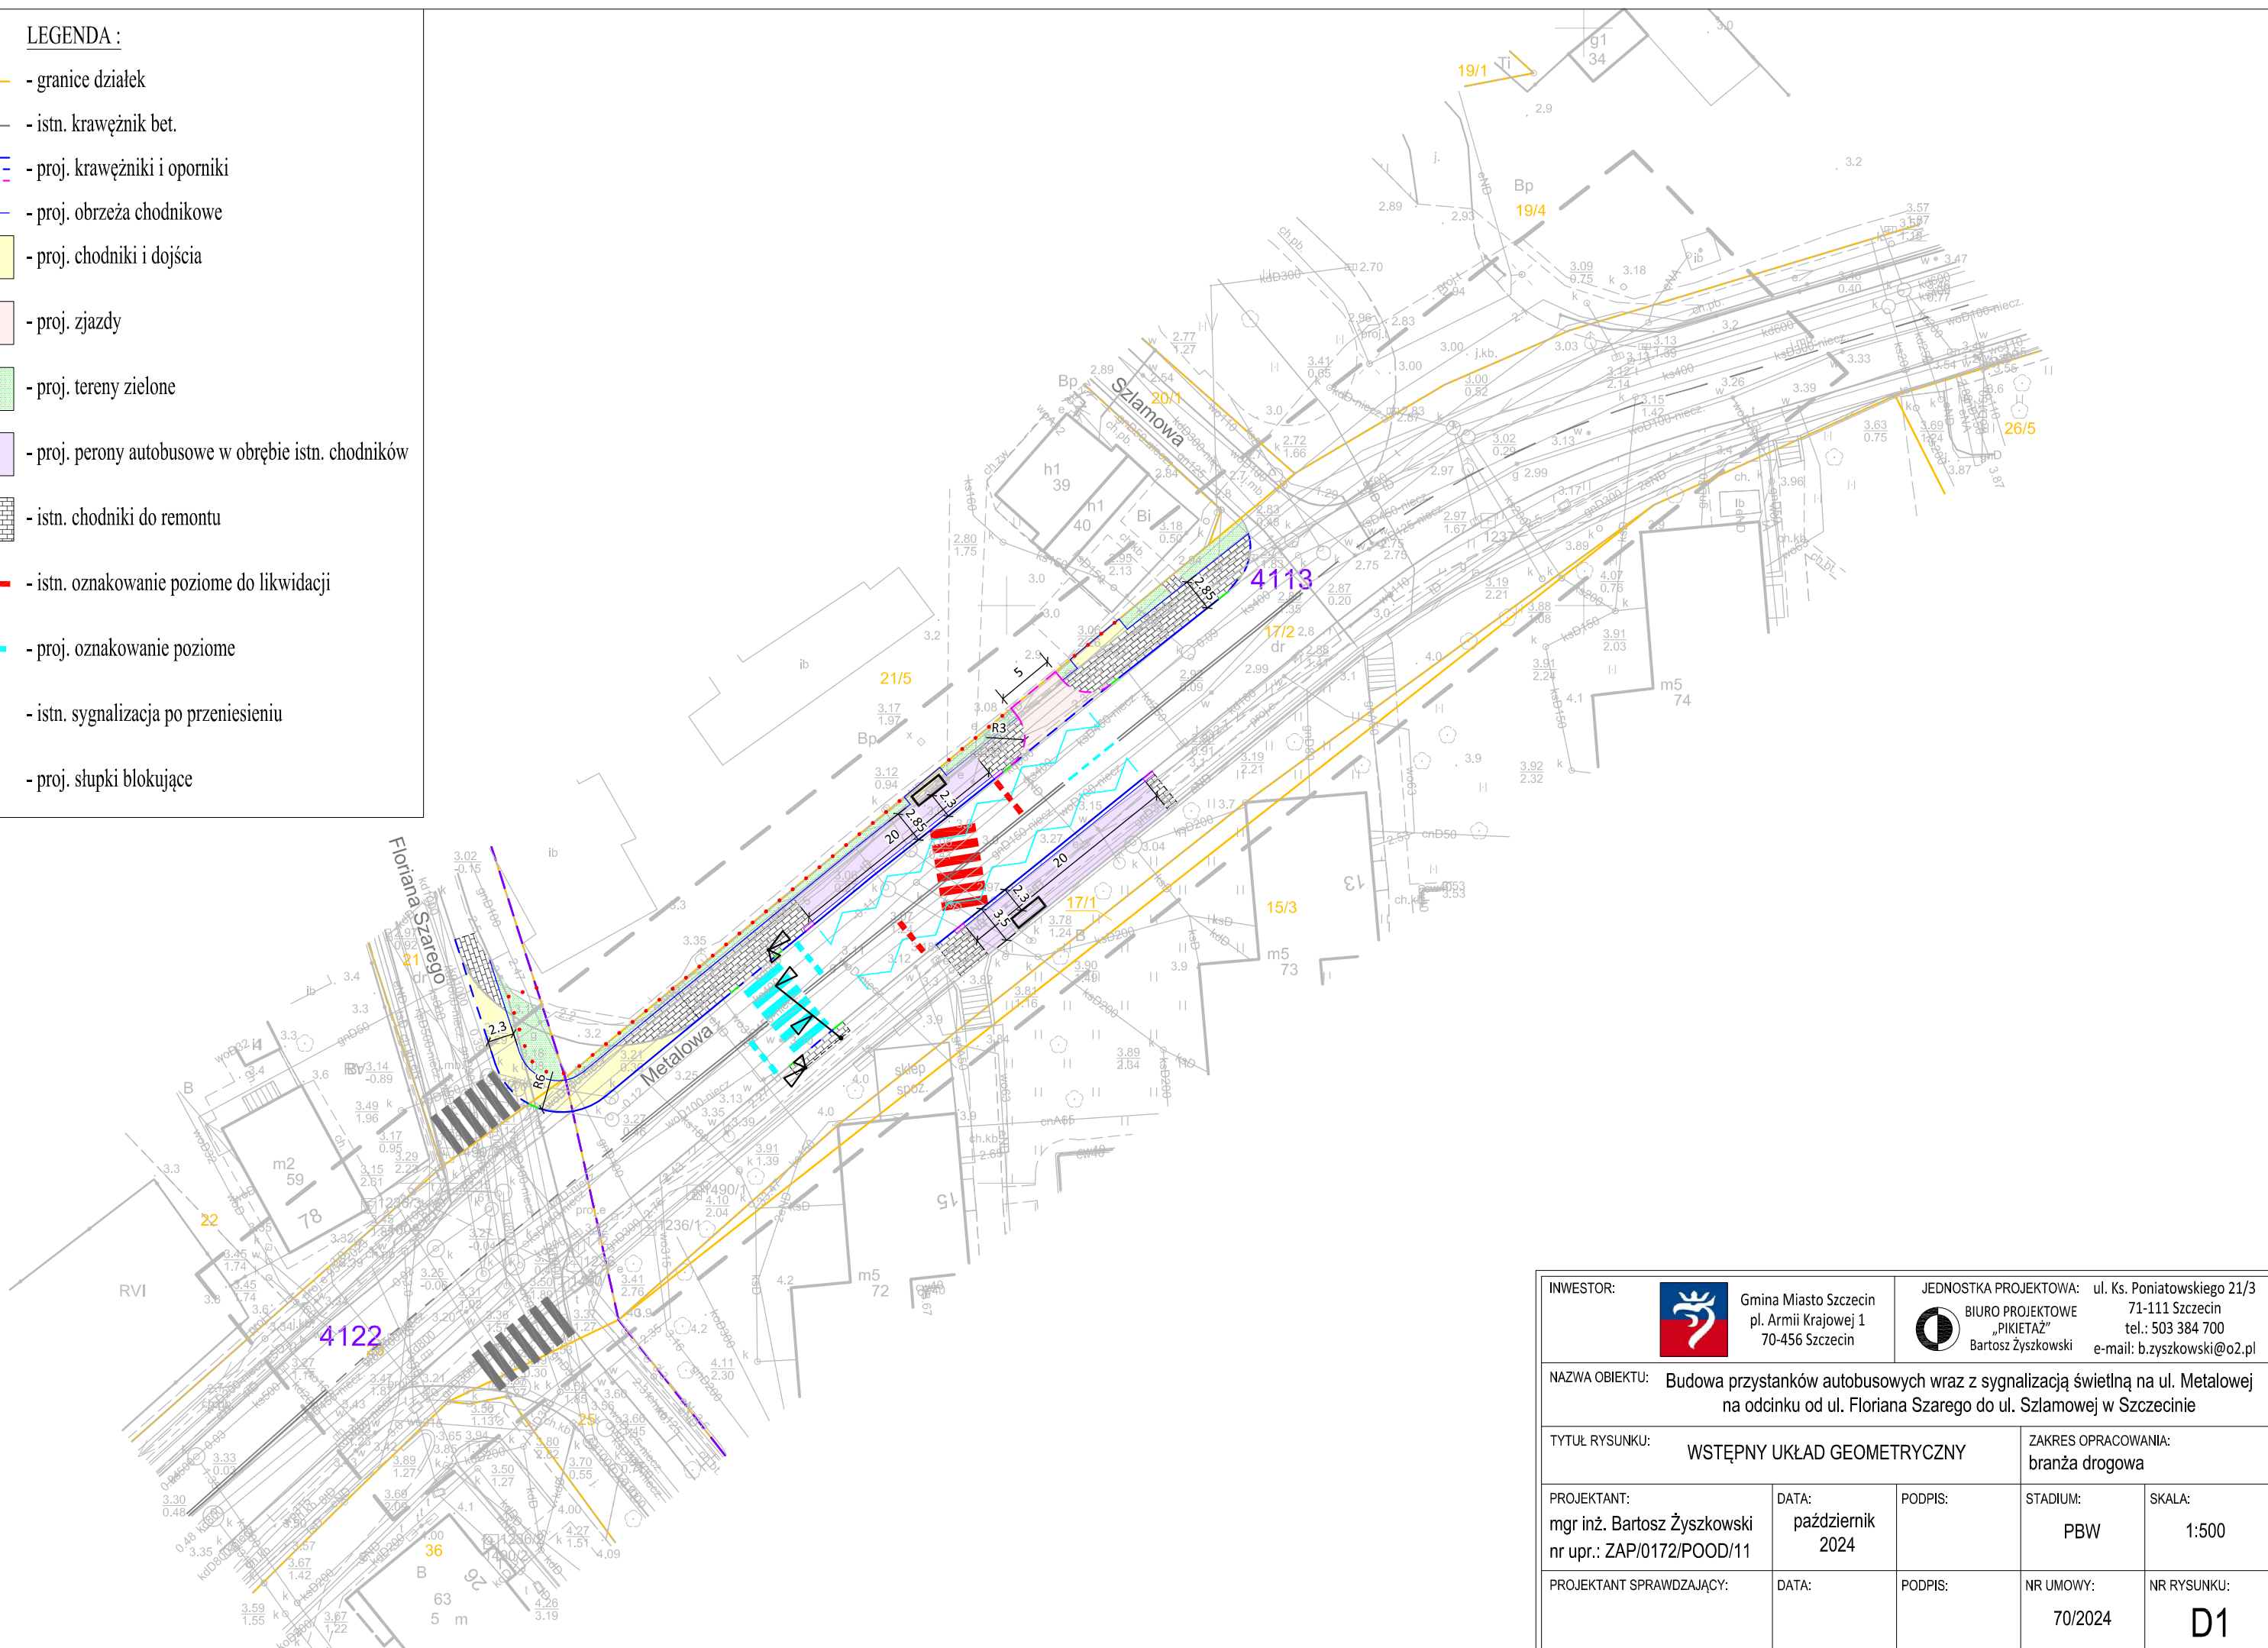


LEGENDA :

 -  - granice działek
-  - istn. krawężnik bet.
-  - proj. krawężniki i oporniki
-  - proj. obrzeża chodnikowe
-  - proj. chodniki i dojścia
-  - proj. zjazdy
-  - proj. tereny zielone
-  - proj. perony autobusowe w obrębie istn. chodników
-  - istn. chodniki do remontu
-  - istn. oznakowanie poziome do likwidacji
-  - proj. oznakowanie poziome
-  - istn. sygnalizacja po przeniesieniu
-  - proj. słupki blokujące

 

INWESTOR:  Gmina Miasto Szczecin pl. Armii Krajowej 1 70-456 Szczecin		JEDNOSTKA PROJEKTOWA: ul. Ks. Poniatowskiego 21/3 71-111 Szczecin BIURO PROJEKTOWE „PIKIETAŻ” tel.: 503 384 700 Bartosz Żyszkowski e-mail: b.zyszkowski@o2.pl		
NAZWA OBIEKTU: Budowa przystanków autobusowych wraz z sygnalizacją świetlną na ul. Metalowej na odcinku od ul. Floriana Szarego do ul. Szlamowej w Szczecinie				
TYTUŁ RYSUNKU: WSTĘPNY UKŁAD GEOMETRYCZNY			ZAKRES OPRACOWANIA: branża drogowa	
PROJEKTANT: mgr inż. Bartosz Żyszkowski nr upr.: ZAP/0172/POOD/11	DATA: październik 2024	PODPIS:	STADIUM: PBW	SKALA: 1:500
PROJEKTANT SPRAWDZAJĄCY:		DATA:	PODPIS:	NR UMOWY: 70/2024
			NR RYSUNKU: D1	