




ŚCIANA 1-1

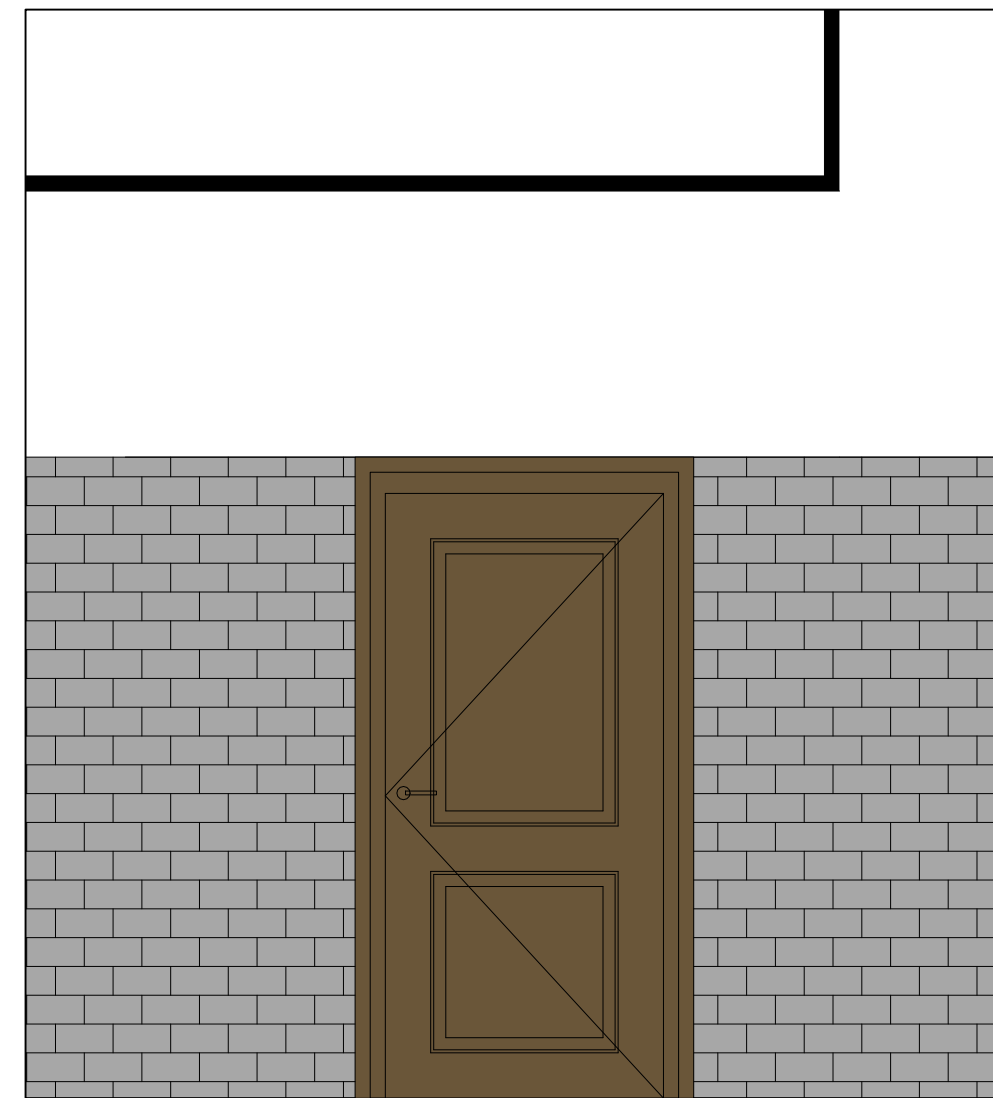


ŚCIANA 4-4

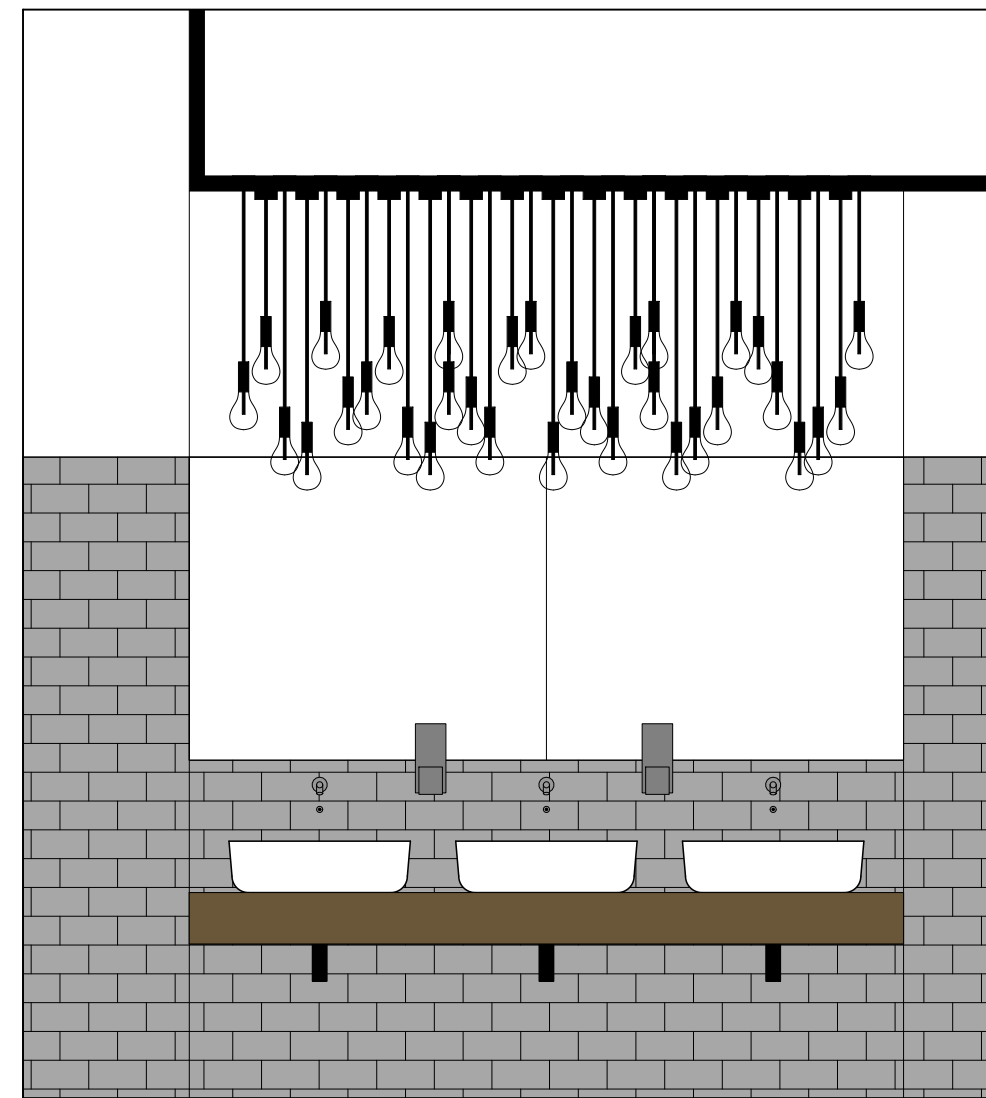


ŚCIANA 2-2

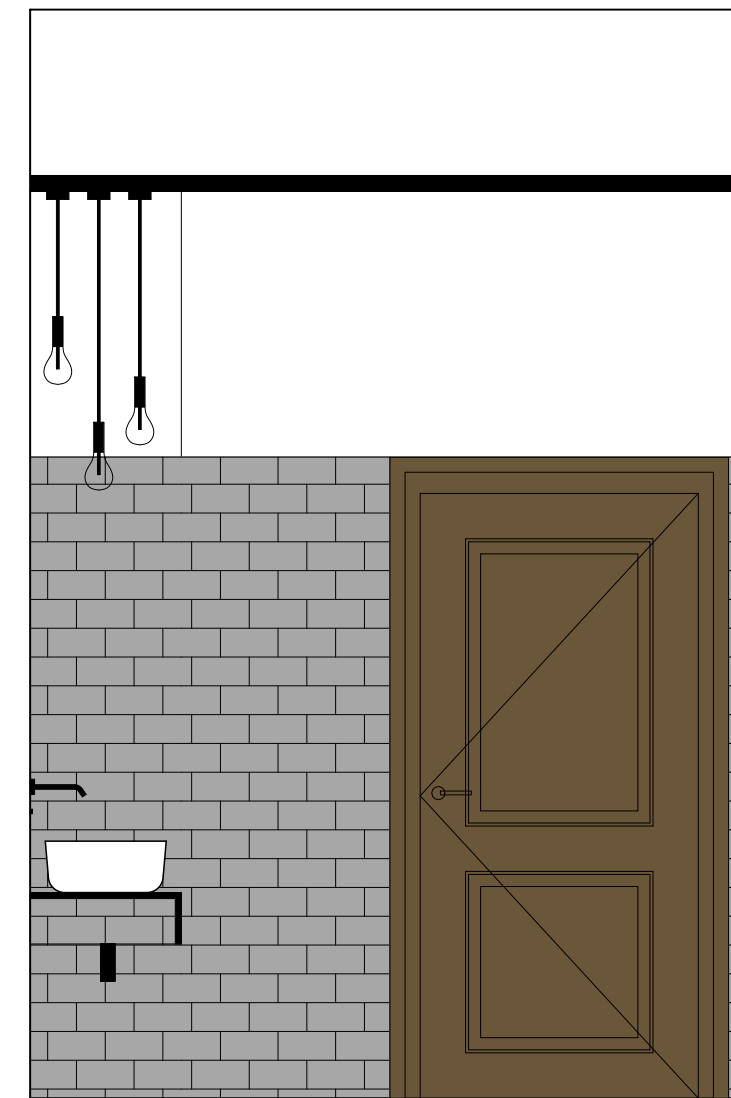


ŚCIANA 5-5

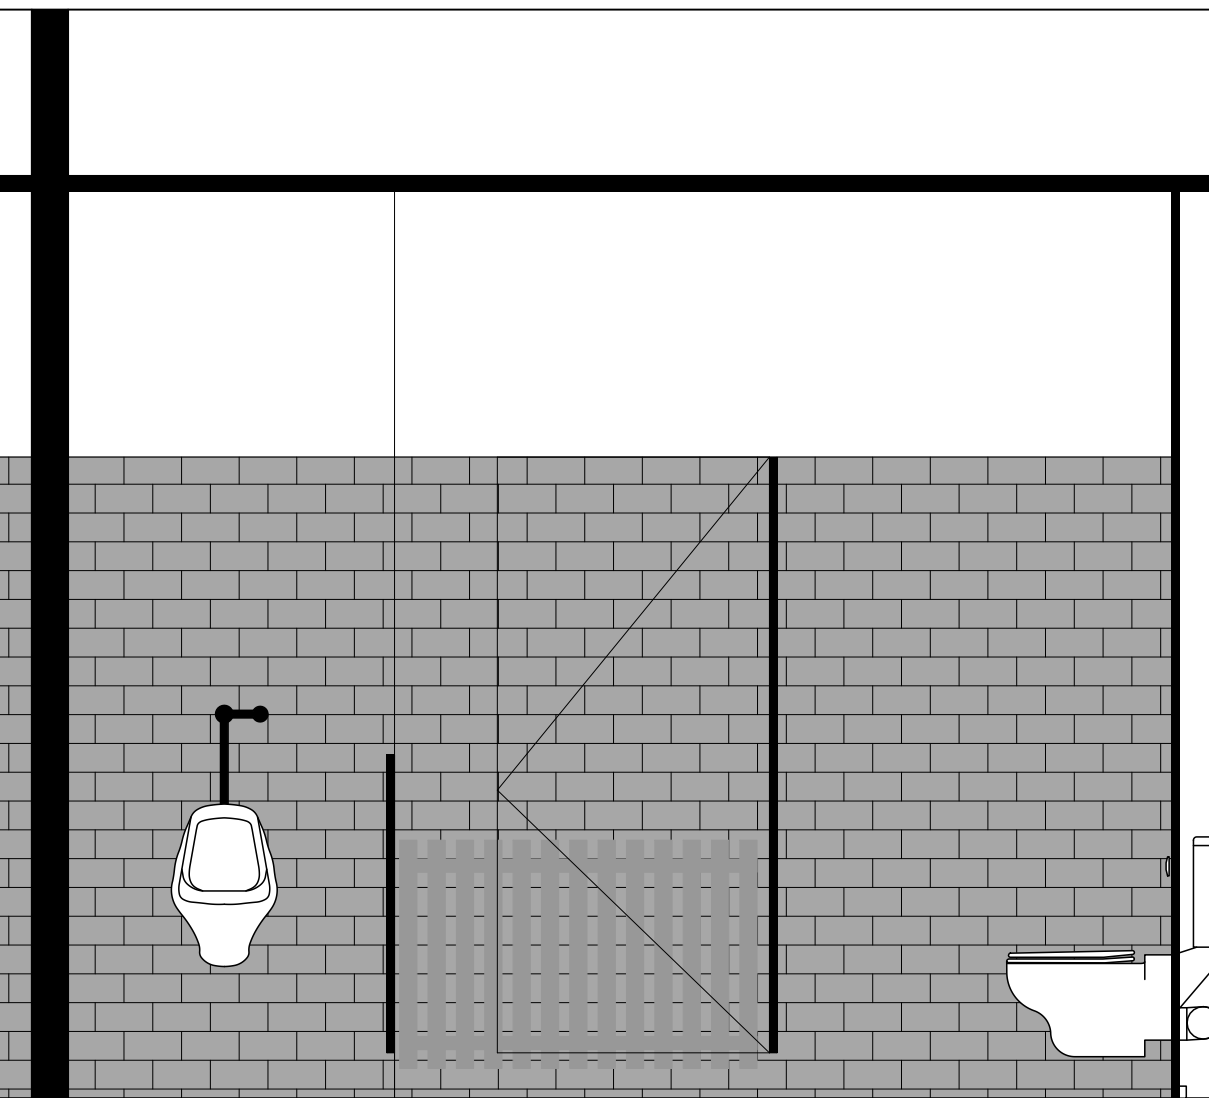


ŚCIANA 6-6

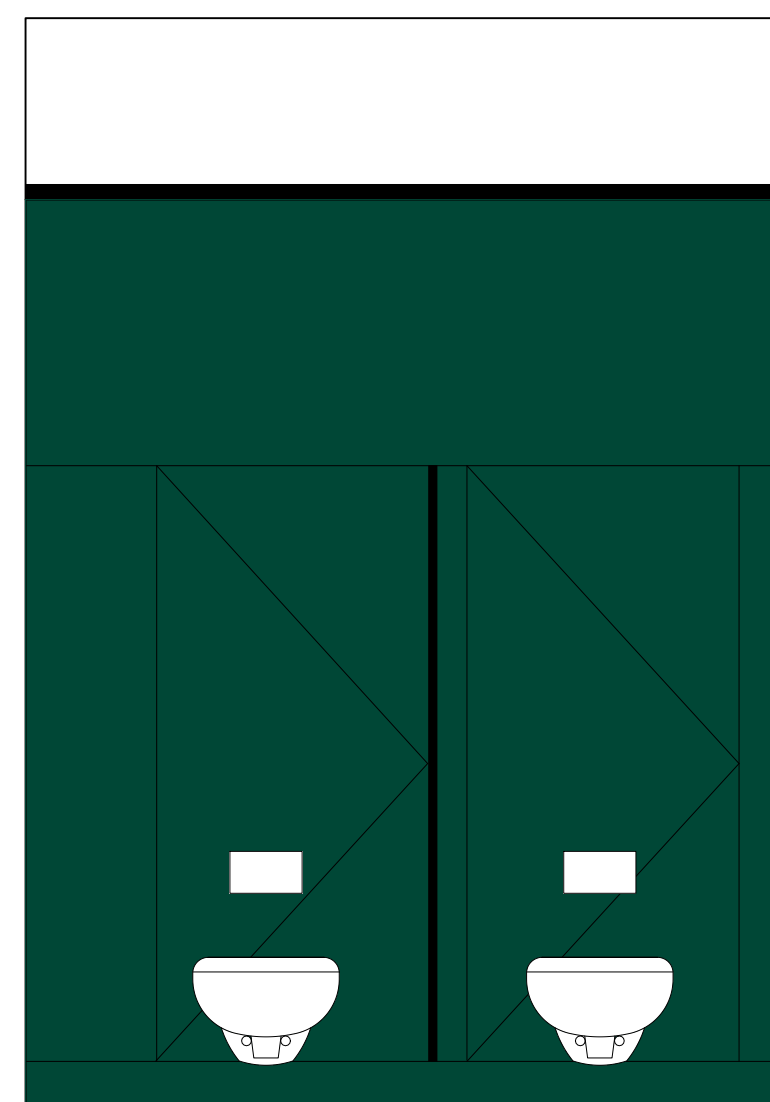


ŚCIANA 6A-6A

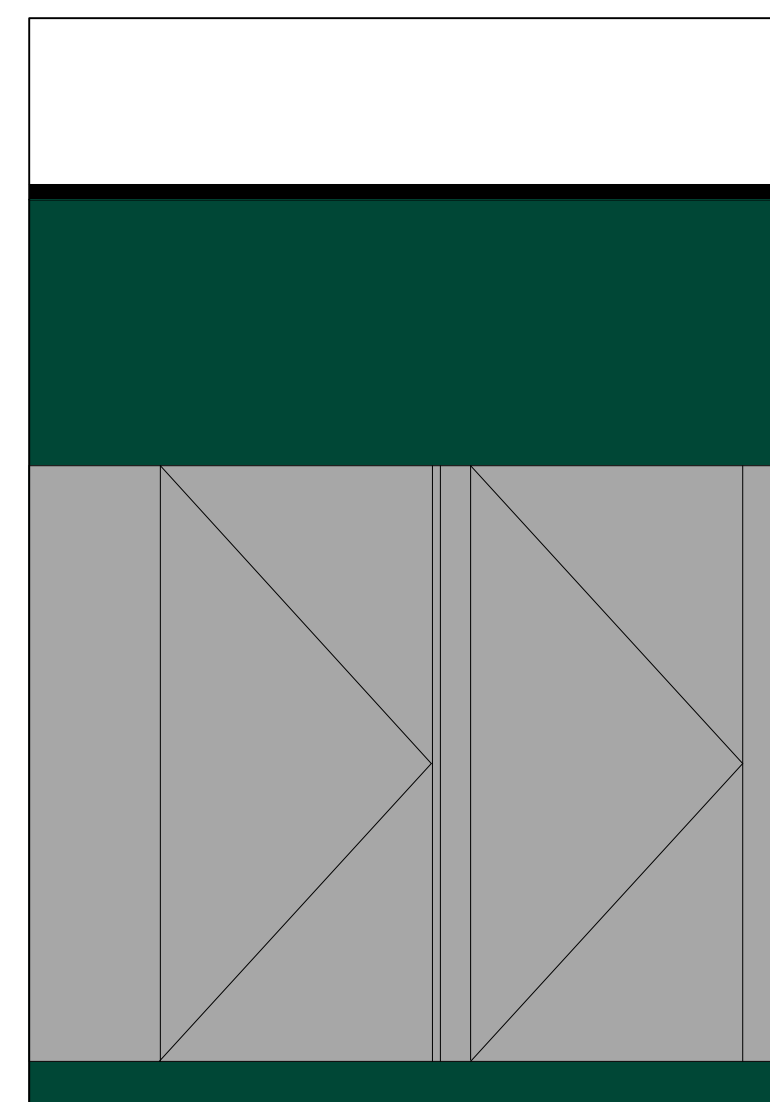


ŚCIANA 7-7

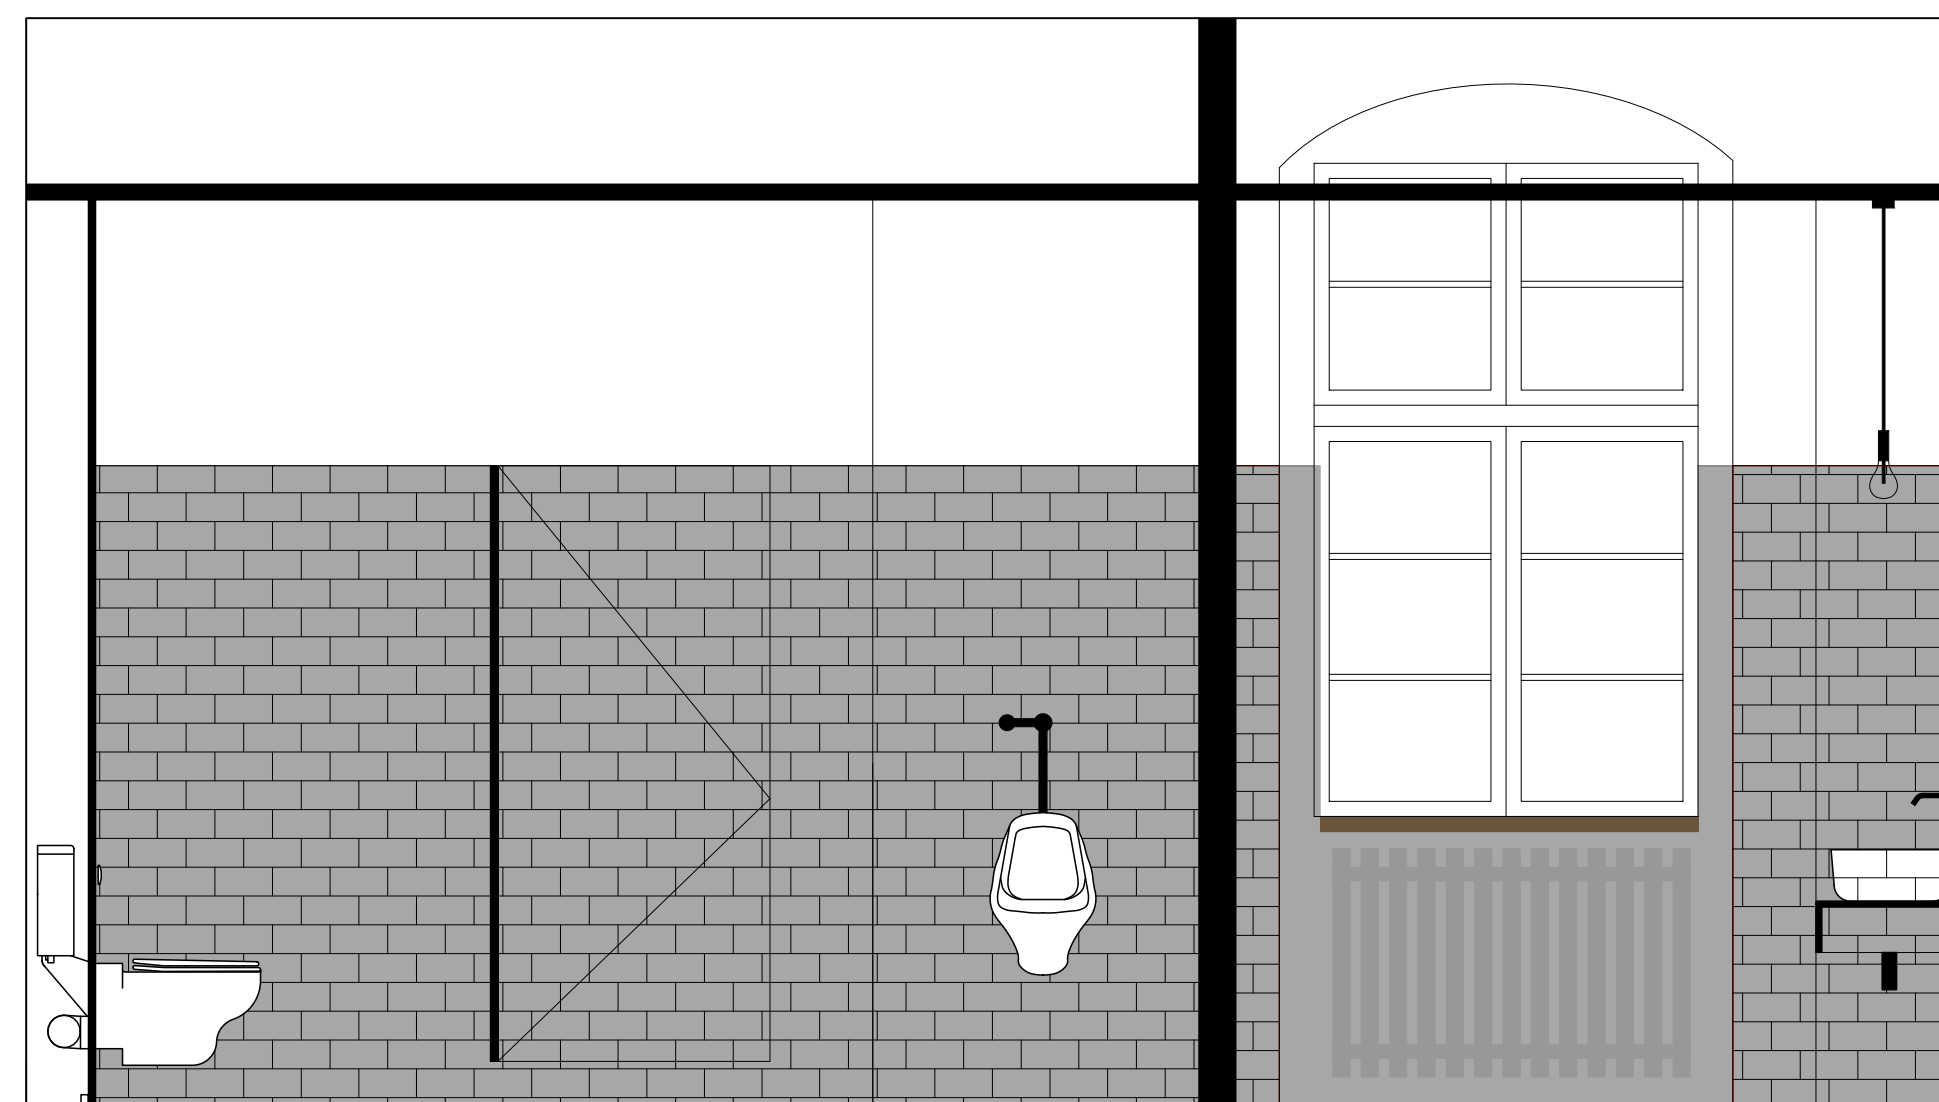



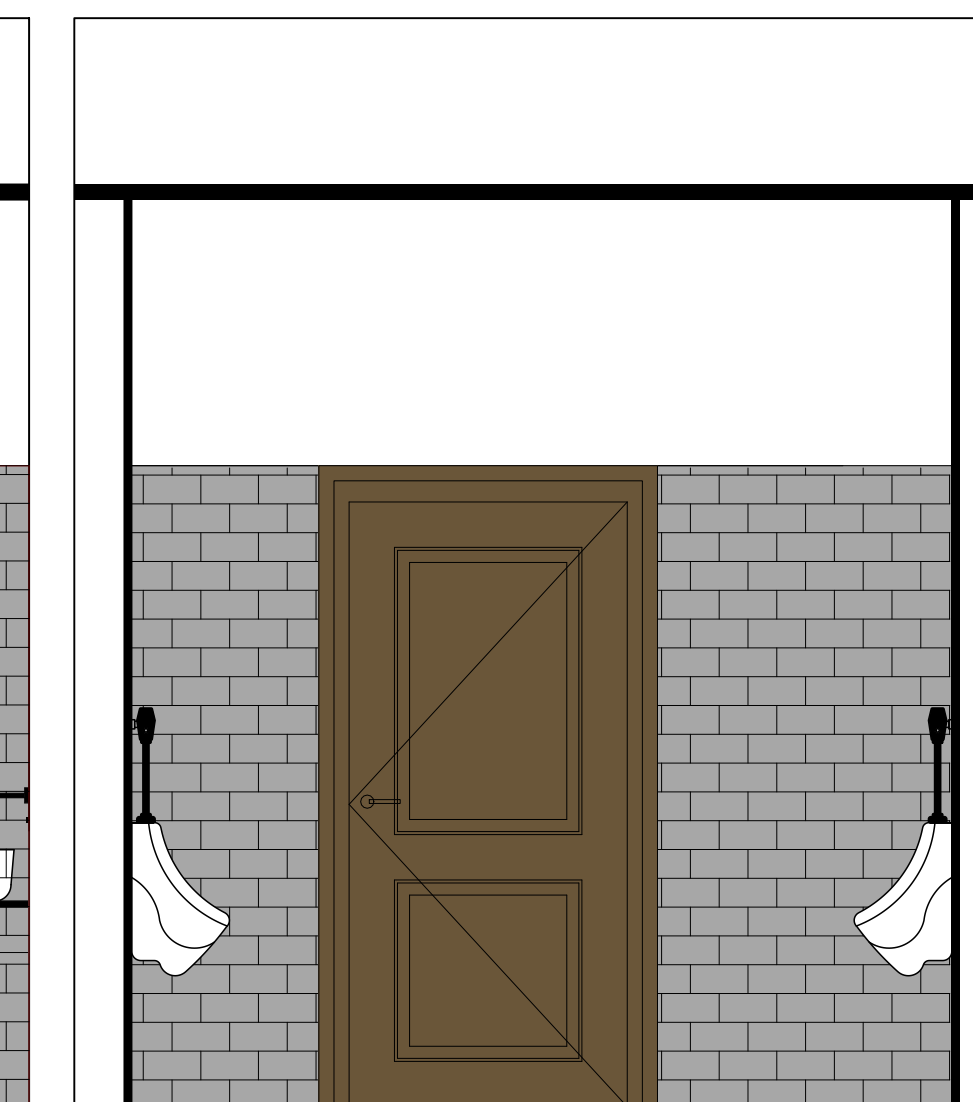


ŚCIANA 3-3

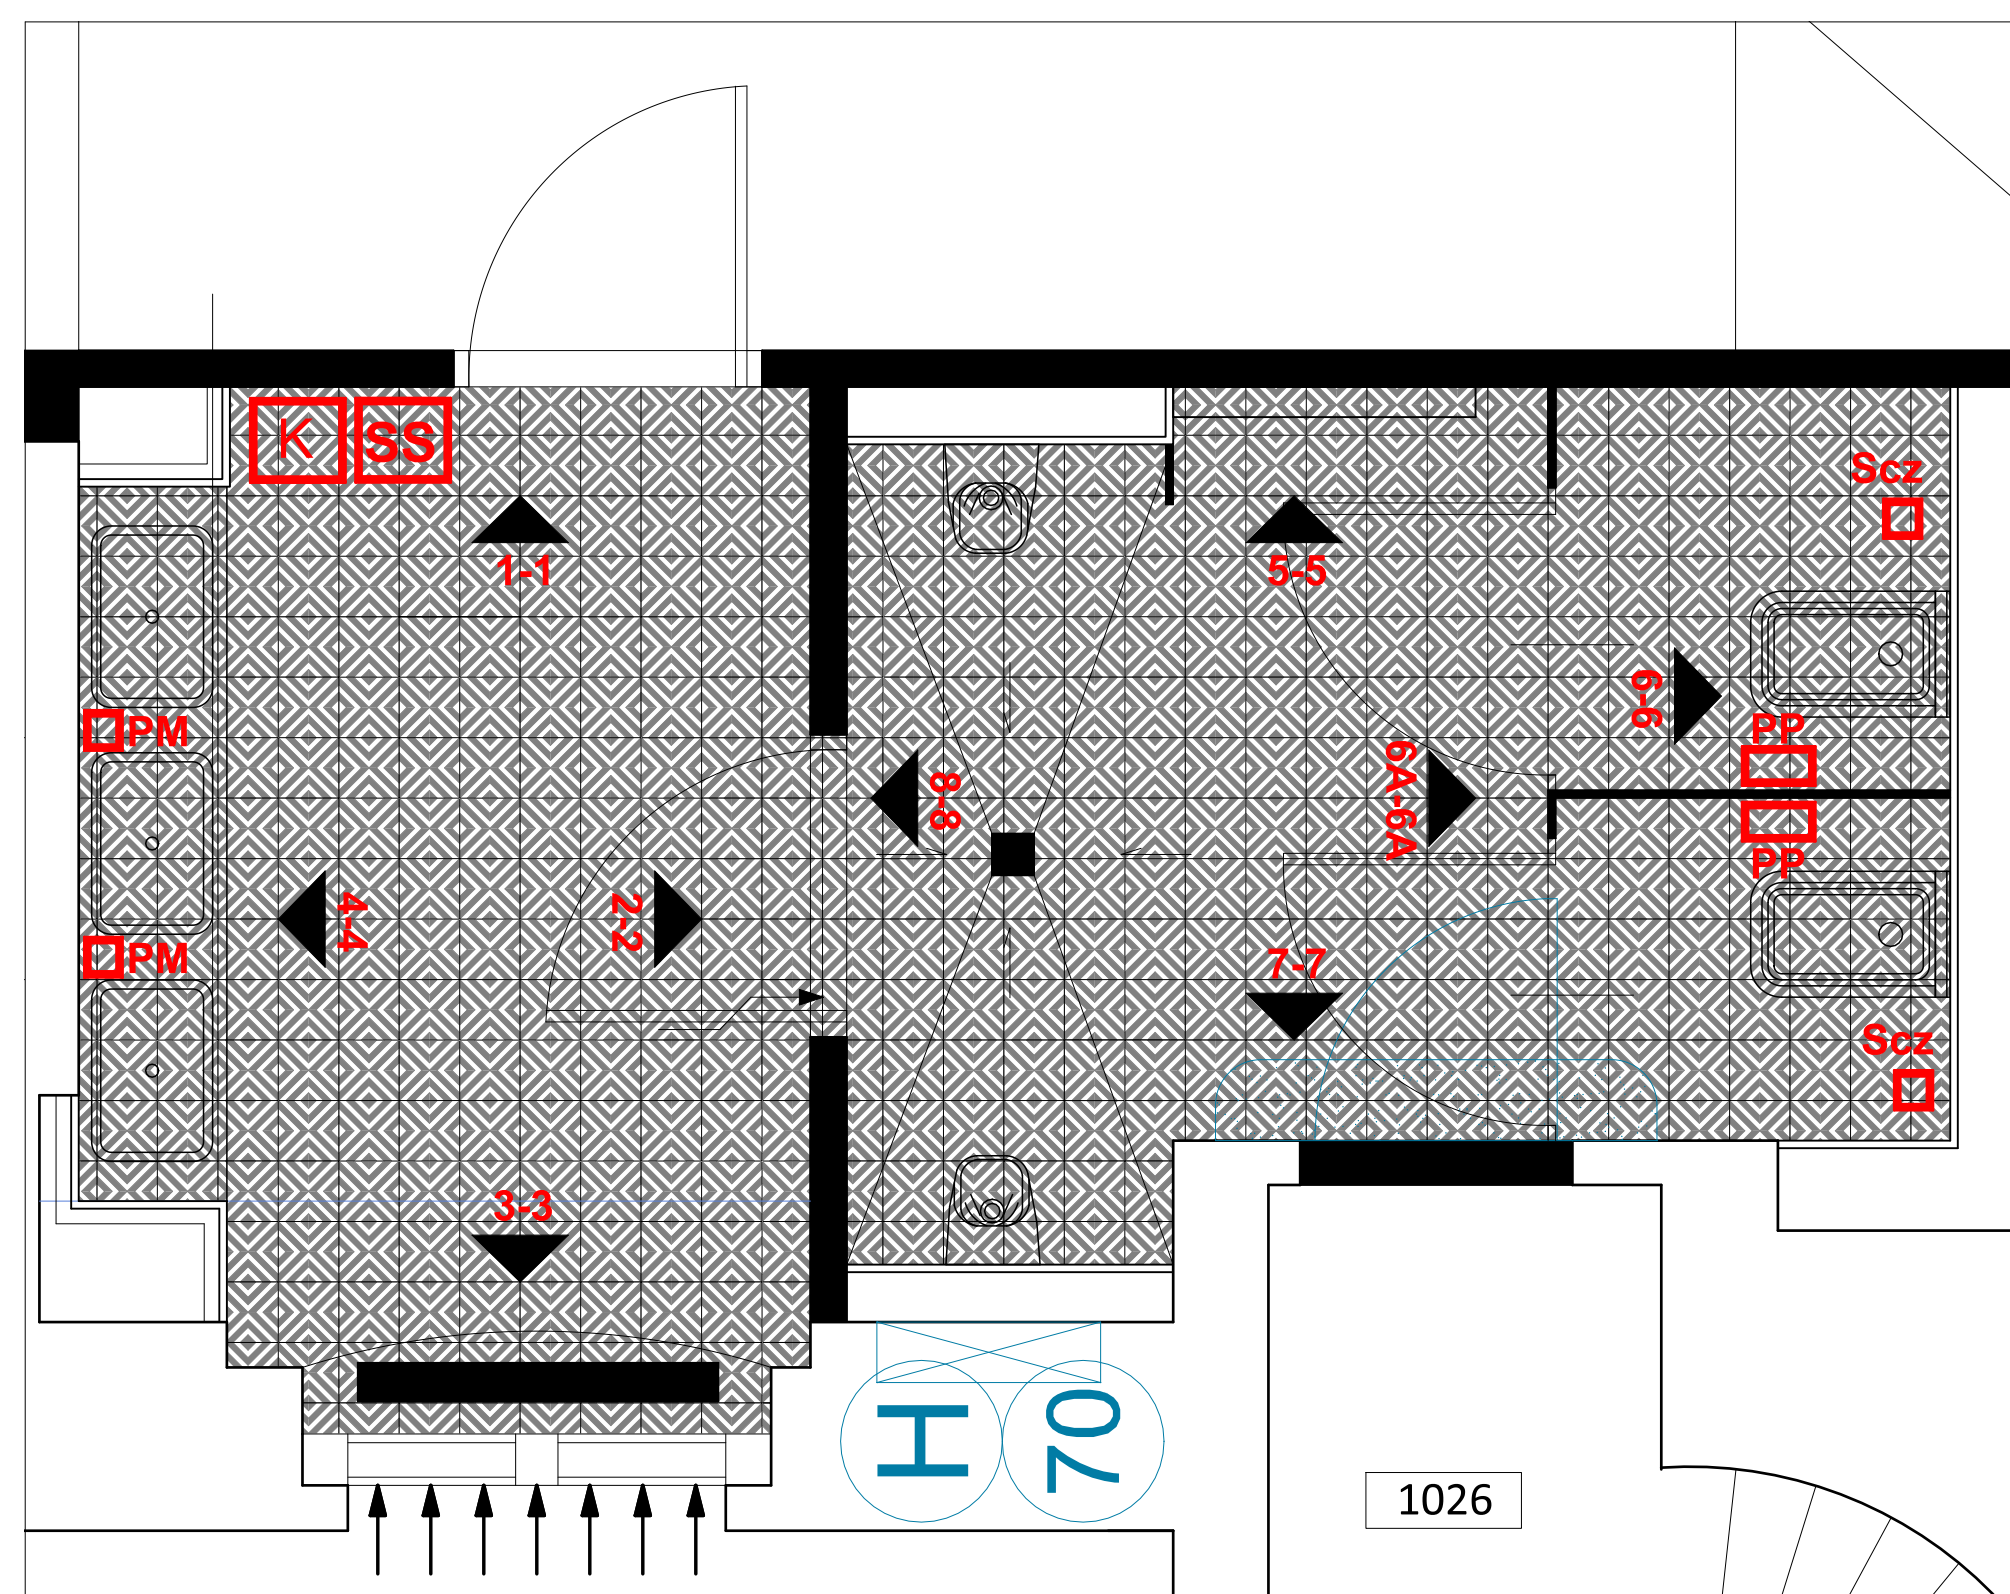







ŚCIANA 8-8



LEGENDA:

-  płytki ceramiczne naścienna 10x20cm frezowana, kolor jasny szary
-  blat pod umywalkę na podkonstrukcji stalowej z laminatem dopasowanym do skrzydeł drzwiowych
-  ściana malowana farbą wodoodporną, na kolor zielony NCS S 7010-B50G
-  ściana wydzielnia toalety dostosowana do kolorystyki naciennych płytek ceramicznych
-  ściana malowana farbą wodoodporną, na kolor NCS S 1005-R80B

-  kosz na odpady wiszący, pojemność 28l
-  podajnik wiszący na ręczniki papierowe w rolce pionowej (kolor biały)
-  kosz na śmieci mały w kabinach
-  pojemnik na papier toaletowy na rolkę o wysokości 23cm, średnica tulei 6cm, szerokość wstęgi 9cm
-  dozownik na mydło w płynie - pojemność 800ml
-  pojemnik / szczotka WC

portal | pracownia projektowa

profesjonalnie zmieniamy marzenia w rzeczywistość
 Portal-PP Sp. z o.o. Spółka Komandytowa
 70-300 Szczecin, ul. Bł. Królowej Jadwigi 47/9,
 tel. 695 15 15 42, 091 81 22 199, biuro@portal-pp.pl
 www.portal-pp.pl

**PROJEKT PRZEBUDOWY POMIESZCZEŃ
 BYLEJ FILHARMONII W GMACHU
 URZĘDU MIASTA SZCZECIN
 PRZY PL. ARMII KRAJOWEJ 1**

temat:
 pl Armii Krajowej 1, 70 - 456 Szczecin
 adres inwestycji:
GMINA MIASTO SZCZECIN
MIEJSKA JEDNOSTKA OBSŁUGI GOSPODARZEJ
 pl Armii Krajowej 1, 70 - 456 Szczecin
 inwestor:
 mgr inż. arch. Piotr Czujkowski upr. nr 49/Sz/2000
 mgr inż. arch. Justyna Miłasz
 mgr inż. arch. Barbara Pawelec
 architekt asystent:
 mgr inż. arch. Aneta Wojewoda upr. nr 14ZPOIA/OKK/2010
 architekt specjalisty

**ARANŻACJA WĘZŁÓW
 SANITARNYCH - POM.1.3A, 1.3B**

arch. 1:50
 PBW 1026
 Szczecin, LISTOPAD 2015
AR 2

UWAGA:
 Kopiewanie, publikacje oraz wszelkie inne formy wykorzystania projektu bez zgody autorów będą naruszeniem przepisów wynikających z