

P. PUKSIA  
P. KWONOWSKA

Załącznik nr 1

Do wiadomości:


Prezydent Miasta Szczecin

WYKORZYSZANIA

WGKiOŚ.II.6131.9.16.2015.AS

UNP: 6071/WGKiOŚ/-X/15

28.04.15

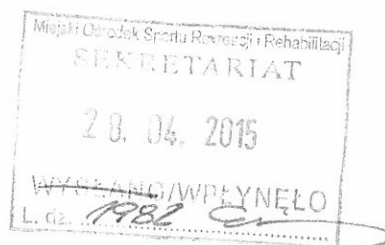

Szczecin 2015-04-16

DN - N 2  
29.06.15

### Decyzja

Na podstawie art.104 §1, 77 § 4 ustawy z dnia 14 czerwca 1960 r. Kodeks postępowania administracyjnego (jednolity tekst Dz.U. z 2000r. Nr 98,poz.1071 z późn.zm.),art.83 ust.1 i 3, art. 84 ust.1,2,3,4,5 ustawy z dnia 16 kwietnia 2004r. o ochronie przyrody (Dz.U.z 2004r. Nr 92,poz.880) w związku z Obwieszczeniem Ministra Środowiska z dnia 24 października 2014r. w sprawie stawek opłat za usunięcie drzew i krzewów oraz kar za zniszczenie zieleni na rok 2015 oraz upoważnienie Prezydenta Miasta znak WO-I.0052.3.12.2015.KO z dn. 28 stycznia 2015 r.

po rozpatrzeniu wniosku Miejskiego Ośrodka Sportu Rekreacji i Rehabilitacji w sprawie uzyskania zezwolenia na usunięcie w formie wycinki drzew i krzewów kolidujących z inwestycją pn. „ Budowa hali tenisowej wraz zapleczem administracyjno – socjalnym i magazynowym oraz budową ok. 60 miejsc parkingowych ” na terenie działki nr 60/1 obręb 2140 przy Al. Wojska Polskiego 127 w Szczecinie

### Orzekam

**1. Zezwolić na usunięcie w formie wycinki 22 szt. drzew oraz 166 m<sup>2</sup> krzewów kolidujących z inwestycją pn., Budowa hali tenisowej wraz zapleczem administracyjno – socjalnym i magazynowym oraz budową ok. 60 miejsc parkingowych ” na terenie działki nr 60/1 obręb 2140 przy Al. Wojska Polskiego 127 w Szczecinie, w tym:**

- 2 szt. drzew z gat. modrzew europejski o nr 16, 17
- 9 szt. drzew z gat. klon pospolity o nr 19, 29, 31, 33, 58, 69, 97, 99, 109
- 3 szt. drzew z gat. lipa drobnolistna o nr 20, 28, 98
- 1 szt. drzewa z gat. głóg jednoszyjkowy o nr 27
- 1 szt. drzewa z gat. wiąz szypułkowy o nr 30
- 3 szt. drzew z gat. kasztanowiec pospolity o nr 32, 100, 107
- 1 szt. drzewa z gat. sosna pospolita o nr 89
- 1 szt. drzewa z gat. klon jawor o nr 90
- 1 szt. drzewa z gat. klon jesionolistny o nr 95

- 166m<sup>2</sup> krzewów oznaczonych nr 2,18; 21, 22, 25, 26, 34, 35, 36, 37, 38, 44, 47, 88, 92, 96  
Drzewa i krzewy oznaczone zostały wg „Inwentaryzacji drzew wraz z gospodarką drzewostanem ” sporządzonej przez MD Polska mgr inż. arch. Natalię Maćków w styczniu 2015r.

**2.Ustalić opłatę za usunięcie zieleni w wysokości 991 600,51 zł**

Słownie: dziewięćset dziewięćdziesiąt jeden tysięcy sześćset złotych 51/100 zł według

**Załącznika nr 1.**

Opłatę odracza się na okres 3 lat od dnia wydania niniejszego zezwolenia.

**3. Uzależnić** wydanie zezwolenia od zastąpienia drzew i krzewów innymi drzewami i krzewami ozdobnymi zgodnie z „Projektem nasadzeń” wykonanym przez arch. kraj. Natalię Maćków w styczniu 2015r. Nowo posadzone drzewa ozdobne winny być w wieku powyżej 10 lat, o obwodzie pnia 16-18cm, wysokość od 2,5 do 3,0m, o dobrze wykształconym pniu i koronie, bez oznak chorobowych. Sadzonki krzewów powinny być 5 – 7 pędowe.

Jednocześnie zobowiązuje się wnioskodawcę do:

- a) fakcie posadzenia nowych drzew i krzewów w zamian za usuwane, należy powiadomić tut. organ w terminie 14 dni od dnia wykonania zabiegu, celem sporządzenia stosownego protokołu na okoliczność wykonania zobowiązania wynikającego z decyzji.
- b) Zgłoszenia po upływie trzech lat od nasadzenia ww. zieleni do odbioru w celu sprawdzenia zachowania żywotności co będzie podstawą do zakończenia postępowania administracyjnego w powyższej sprawie.

Jeżeli posadzone w zamian drzewa zachowają żywotności po okresie 3 lat od dnia ich posadzenia ustalona w pkt. 3 decyzji opłata podlega umorzeniu.

Jeśli posadzone w zamian drzewa nie zachowają żywotności po okresie 3 lat od dnia ich posadzenia, to Strona jest zobowiązana do wpłaty ustalonej należności za usunięcie drzew na konto Gminy Miasto Szczecin Bank PEKAO S.A. II O/Szczecin nr 34 1240 3927 1111 0010 1588 6191

*4. Termin wycinki drzew i krzewów - do końca 2016 r.*

#### UZASADNIENIE

Miejskie Ośrodek Sportu Rekreacji i Rehabilitacji złożył wniosek w sprawie usunięcia w formie wycinki drzew i krzewów kolidujących z inwestycją pn. „ Budowa hali tenisowej wraz zapleczem administracyjno – socjalnym i magazynowym oraz budową ok. 60 miejsc parkingowych ” na terenie działki nr 60/1 obręb 2140 przy Al. Wojska Polskiego 127 w Szczecinie. Ponieważ prac związanych z realizacją inwestycji nie można prowadzić bez usunięcia drzew i krzewów a ich wycinka nie jest sprzeczna z ustaleniami Decyzji P – 65

o ustaleniu lokalizacji inwestycji celu publicznego wydanej przez Burmistrza Gminy Goleniów , postanowiono jak w rozstrzygnięciu.

Zgodnie z art.84 ust1 ustawy o ochronie przyrody władający nieruchomością ponoszą opłaty za usuwanie drzew. Wysokość opłaty za usunięcie drzew przedstawionych w Załączniku Nr 1 do decyzji, ustalono na podstawie pkt. 2 Załącznika Nr 2 Obwieszczeniem Ministra Środowiska z dnia 24 października 2014r. w sprawie stawek opłat za usunięcie drzew i krzewów oraz kar za zniszczenie zieleni na rok 2015.

Na terenie objętym przedsięwzięciem, została przeprowadzona wizja lokalna przez inspektora tut. Wydziału w obecności przedstawiciela Strony. Podczas wizji dokonano przeglądu drzewostanu wskazanego do usunięcia, kolidującego z planowaną inwestycją. Teren objęty przedsięwzięciem jest porośnięty drzewami i krzewami , które rosną pojedynczo i w skupinach. Zieleń w większości pochodzi z nasadzeń wykonanych przy pierwotnym zagospodarowywaniu terenów kortów. Drzewa i krzewy są zróżnicowane wiekiem, zarówno kilkunastoletnie jak i zaawansowane wiekiem.

Na podstawie powyższych zapisów organ gminy przyjmuje możliwość realizacji przedmiotowej inwestycji. Strona przedłożyła *Plan nasadzeń rekompensujących* z nowymi nasadzeniami drzew i krzewów wobec czego zgodnie z art. 84 ust. 4 i 5 ustawy o ochronie przyrody, opłata za usunięcie drzew została odroczone na okres 3 lat.

W związku z powyższym, działając zgodnie z art.7 k.p.a. uwzględniając słuszny interes strony postanowiono jak w rozstrzygnięciu.

***Załączniki stanowiące integralną część niniejszej decyzji:***

**Załącznik 1** Naliczenie opłaty za usuwane drzewa i krzewy.

**Załącznik 2** Mapa sytuacyjna z kolizyjną zielenią do usunięcia

**Załącznik 3** Projekt nasadzeń

### Pouczenie

1. Niniejsza decyzja została wydana pod warunkiem dokonania nasadzeń zieleni. Nie wykonanie warunku uzupełnienia ubytku w drzewostanie zawartego w pkt. 3 niniejszej decyzji będzie skutkowało wygaśnięciem decyzji (art. 162 § 3 k.p.a.) i wszczęciem postępowania o wymierzenie administracyjnej kary pieniężnej za usunięcie drzew bez wymaganego zezwolenia.

2. Przed przystąpieniem do wycinki drzew należy bezwzględnie dokonać przeglądu drzew, pod kątem obecności czynnych gniazd ptasich. W przypadku obecności gniazd wycinkę drzew można zrealizować dopiero po okresie lęgowym tj. od 16 października do końca lutego – art. 52 Ustawy o ochronie przyrody.

3. W przypadku zmiany adresu siedziby strony o fakcie tym należy niezwłocznie powiadomić tut. organ.

Od decyzji niniejszej służy odwołanie do Samorządowego Kolegium Odwoławczego pl.Batorego 4 , 70 – 207 Szczecin, za pośrednictwem Prezydenta Miasta Szczecin w terminie 14-stu dni od dnia doręczenia.

*Przed upływem terminu do wniesienia dowołania decyzja nie ulega wykonaniu, a wniesienie odwołania w terminie wstrzymuje wykonanie decyzji zgodnie z art. 130 kpa.*

### Otrzymuje:

Gmina Miasto Szczecin  
Miejski Ośrodek Sportu Rekreacji i Rehabilitacji  
ul. Szafera 7  
71-245 Szczecin

### Do wiadomości:

Wydział Księgowości – w miejscu

Z up. Prezydenta Miasta  
Wydanie decyzji  
14 października 2014 r.



## ZALĄCZNIK NR 1

Naliczenie opłaty za usunięcie zieleni do decyzji  
znak: WGKiOŚ.II.6131.9.16.2015.AS z dnia 16.04.2015 roku

## DRZEWA

Lp.	Nr inwent.	Gatunek	obwód pnia cm	stawka za 1 cm	współczynnik	wartość
1	16	modrzew europejski	66	37,63	2,37	5886,08
2	17	modrzew europejski	72	37,63	2,37	6421,18
3	19	klon pospolity	200	91,54	3,70	67739,60
4	20	lipa drobnolistna	210	91,54	5,55	106689,87
5	27	głóg jednoszyjkowy	97	91,54	2,37	21044,13
6	28	lipa drobnolistna	155	91,54	3,70	52498,19
7	29	klon pospolity	135	91,54	3,70	45724,23
8	30	wiaz szypułkowy	198	91,54	3,70	67062,20
9	31	klon jesionolistny	174	13,84	3,70	8910,19
10	32	kasztanowiec pospolity	132	37,63	3,70	18378,49
11	33	klon pospolity	199	91,54	3,70	67400,90
12	58	klon pospolity	163	91,54	3,70	55207,77
13	69	klon pospolity	217	91,54	5,55	110246,20
14	89	sosna pospolita	110	37,63	3,70	15315,41
15	90	klon jawor	110	91,54	3,70	37256,78
16	95	klon jesionolistny	113	13,84	3,70	5786,50
17	97	klon pospolity	145	91,54	3,70	49111,21
18	98	lipa drobnolistna	168	91,54	3,70	56901,26
19	100	kasztanowiec pospolity	107	37,63	3,70	14897,72
20	107	kasztanowiec pospolity	135	37,63	3,70	18796,19
21	109	klon pospolity	232	91,54	5,55	117866,90

949141,03

Słownie: dziewięćset czterdzieści dziewięć tysięcy sto czterdzieści jeden złotych 03/100

## 2.KRZEWY

Powierzchnia zakrzewienia do usunięcia 166 m<sup>2</sup>

166 × 255,78 = 42 459,48 zł

Słownie: czterdzieści dwa tysiące czterysta pięćdziesiąt dziewięć złotych 48/100 zł

## 3.RAZEM OPŁATA ZA USUNIĘCIE DRZEW I KRZEWÓW

drzewa 949 141,03

krzewy + 42 459,48

991 600,51

**RAZEM: 991 600,51 zł**

Słownie: dziewięćset dziewięćdziesiąt jeden tysięcy sześćset złotych 51/100 zł

Sporządził:


*A. Szybański*

Złoty Płock, 16.04.2015 r.  
Miasta  
Dzielnicy  
Urząd Miejski  
Kameralna 1  
17-100 Płock







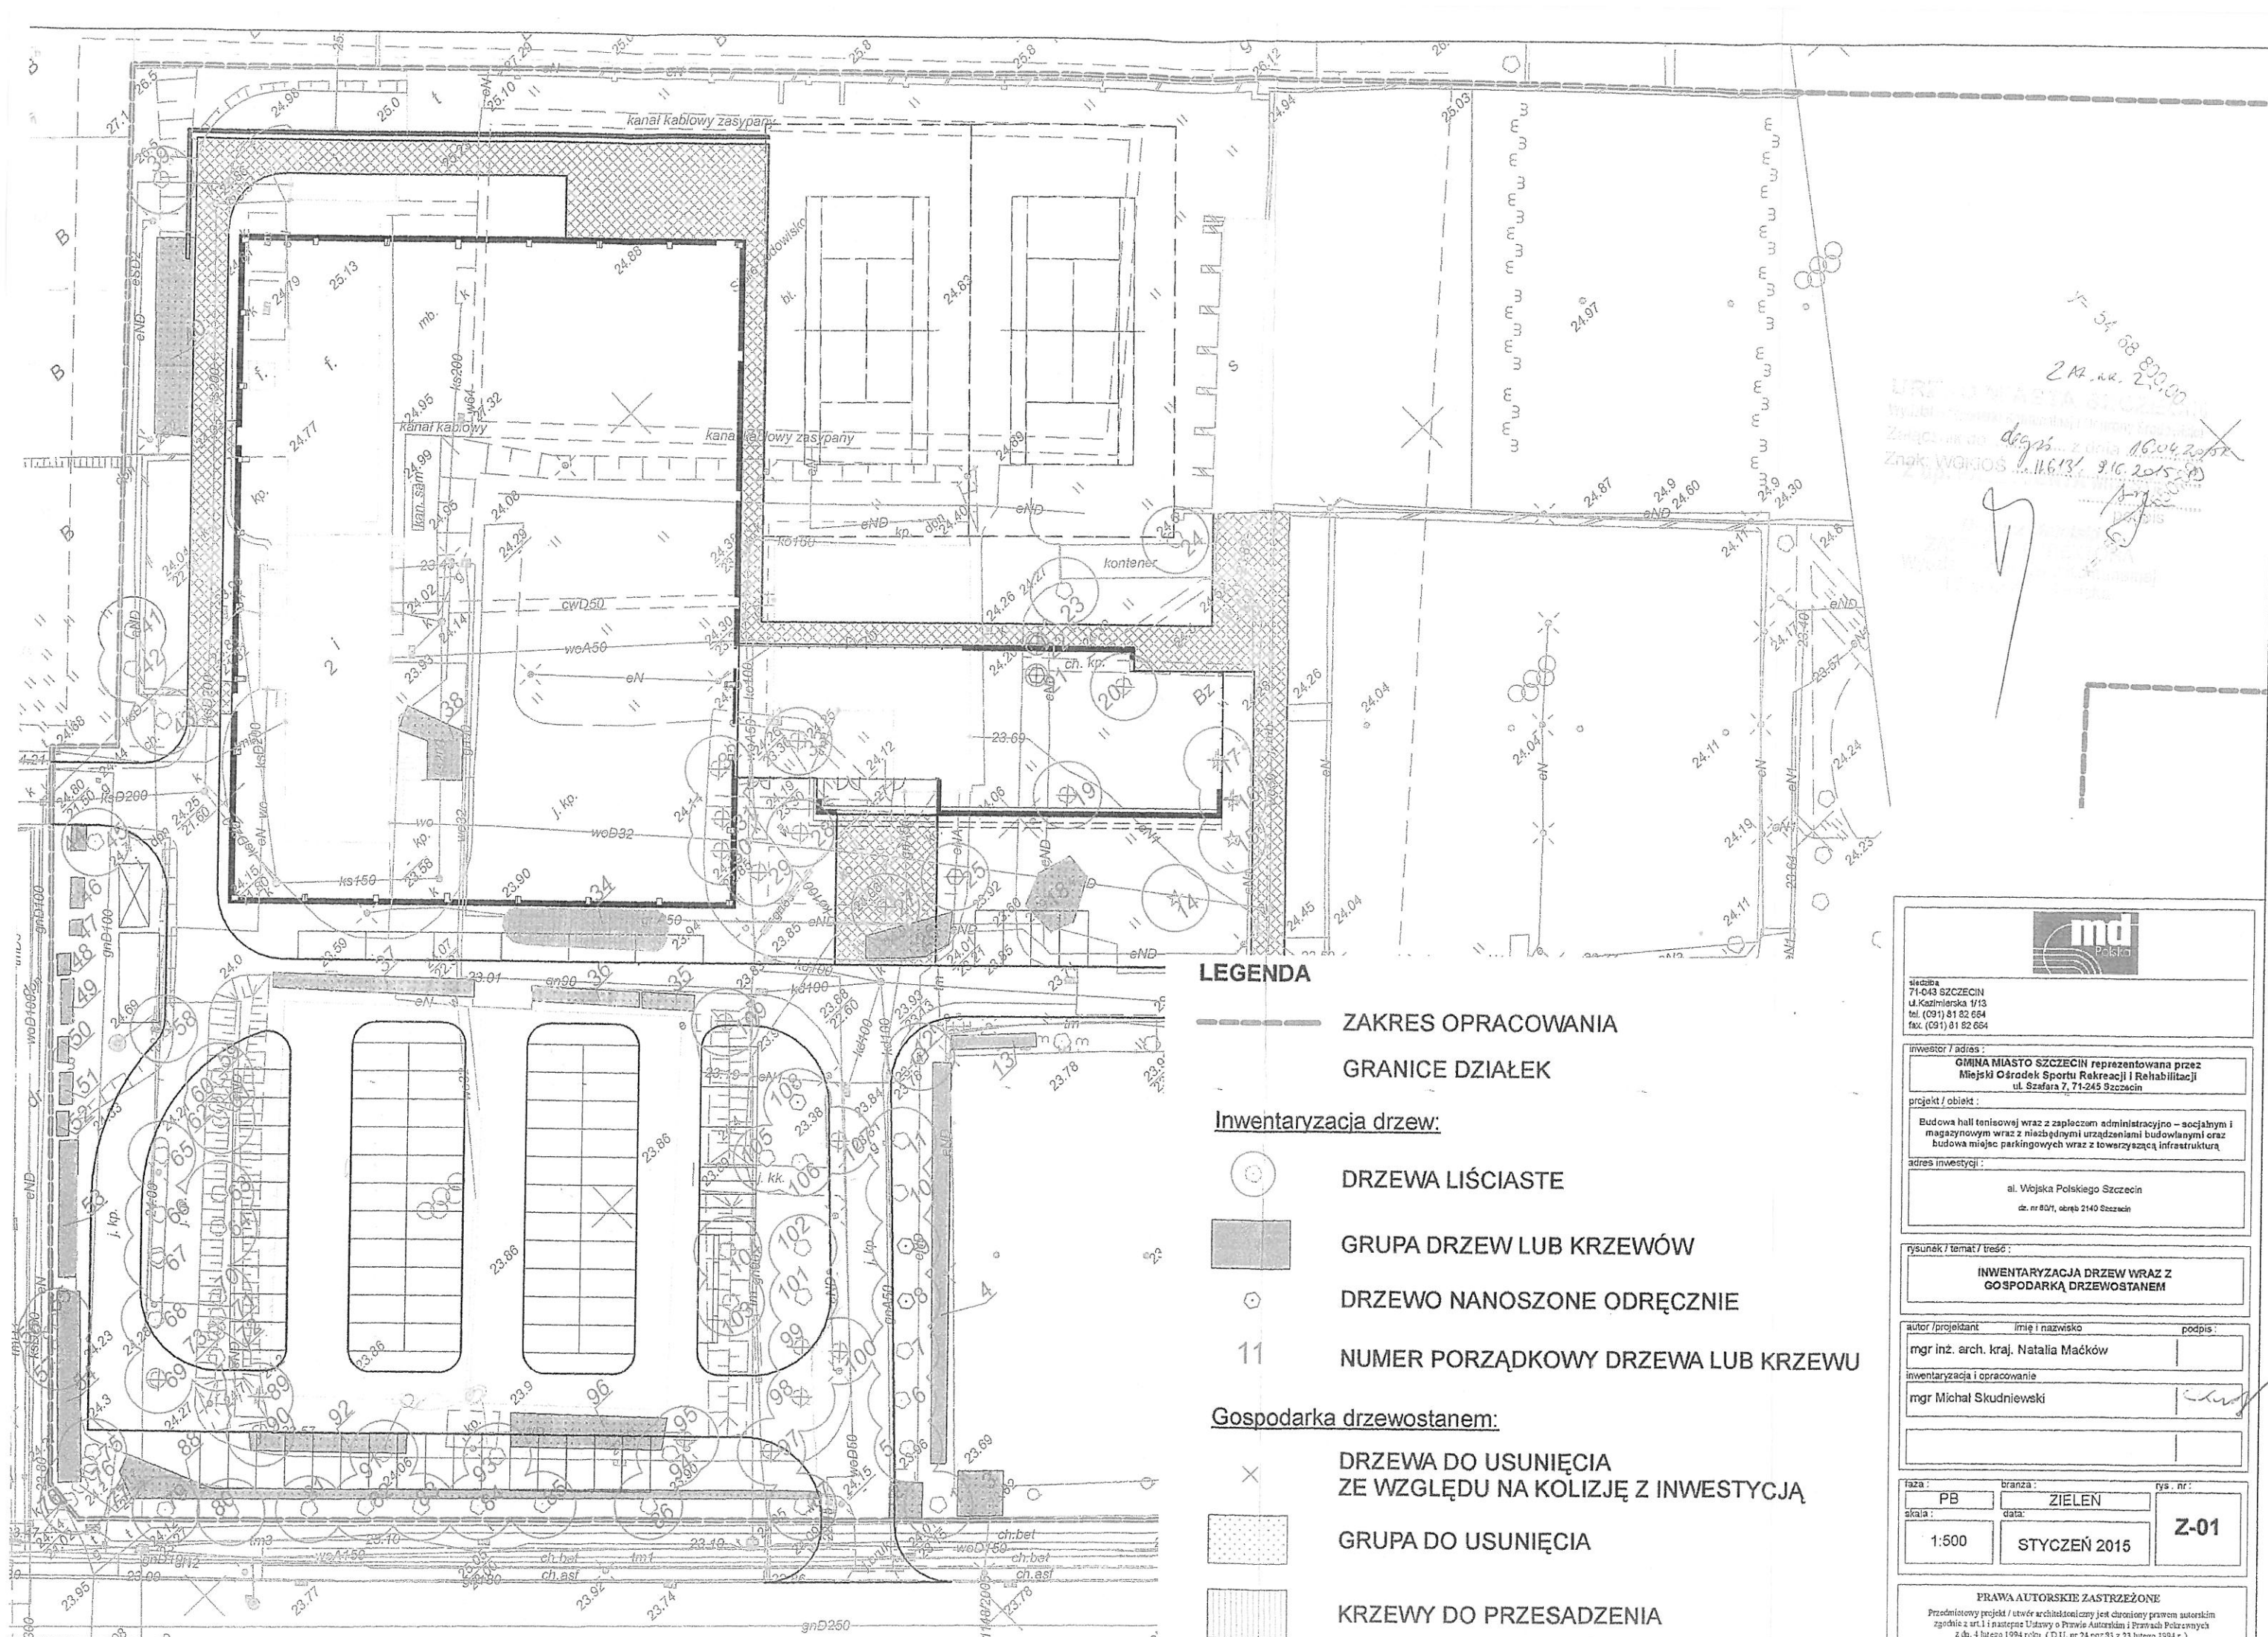


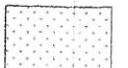








Nr 54 88 800.00  
 ZAR. nr. 200.00  
 Wzrost: ...  
 Zmierzony do ...  
 Znak WGIOS ... 11.6.13 / 9.10.2015 ...  
 15.04.2015  
 15.04.2015

**LEGENDA**

-  ZAKRES OPRACOWANIA
-  GRANICE DZIAŁEK
- Inwentaryzacja drzew:**
-  DRZEWA LIŚCIASTE
-  GRUPA DRZEW LUB KRZEWÓW
-  DRZEWO NANOSZONE ODRĘCZNIE
-  NUMER PORZĄDKOWY DRZEWA LUB KRZEWU
- Gospodarka drzewostanem:**
-  DRZEWA DO USUNIĘCIA ZE WZGLĘDU NA KOLIZJĘ Z INWESTYCJĄ
-  GRUPA DO USUNIĘCIA
-  KRZEWY DO PRZESADZENIA

		
siedziba 71-043 SZCZECIN ul. Kazimierska 1/13 tel. (091) 81 82 664 fax. (091) 81 82 664		
inwestor / adres: GMINA MIASTO SZCZECIN reprezentowana przez Miejski Ośrodek Sportu i Rekreacji ul. Szafara 7, 71-245 Szczecin		
projekt / obiekt: Budowa hali tenisowej wraz z zapleczem administracyjno-socjalnym i magazynowym wraz z niezbędnymi urządzeniami budowlanymi oraz budowa miejsc parkingowych wraz z towarzyszącą infrastrukturą		
adres inwestycji: al. Wojska Polskiego Szczecin dz. nr 80/1, obręb 2140 Szczecin		
rysunek / temat / treść: <b>INWENTARYZACJA DRZEW WRAZ Z          GOSPODARKĄ DRZEWOSTANEM</b>		
autor / projektant imię i nazwisko podpis: mgr inż. arch. kraj. Natalia Maćków		
inwentaryzacja i opracowanie mgr Michał Skudniewski		
faza: PB	branża: ZIELEN	rys. nr: Z-01
skala: 1:500	data: STYCZEŃ 2015	
PRAWA AUTORSKIE ZASTRZEŻONE Przedmiotowy projekt / utwór architektoniczny jest chroniony prawem autorskim zgodnie z art. 1 i następnymi Ustawy o Prawie Autorskim i Prawach Politycznych z dn. 4 lutego 1994 roku (D.U. nr 24-poz.33 z 23 lutego 1994 r.)		

