


m. Szczecin Dąbie
ul. Szybowcowa

PROJEKTOWANA LOKALIZACJA
SZAFY OŚWIETLENIEWY SO

LEGENDA:

- Nawierzchnia bitumiczna
- Ciąg pieszy z kostki betonowej; kolor szary
- Pas postojowy kolor grafitowy
- Zjazd z kostki betonowej; kolor szary
- Zieleń
- Projektowany krawężnik
- Projektowany krawężnik obniżony, opornik
- Projektowane obrzeże
- Istniejący krawężnik lub krawężnik obniżony
- Zinventaryzowane drzewo przeznaczone do wycinki
- Zinventaryzowane drzewo
- Projektowane odwodnienie liniowe
- Istniejący krawężnik bez zmian
- Platformy spowalniające ruch
- Oprawy oświetleniowe
- Projektowane linie kablowe
- Projektowana kanalizacja deszczowa
- Projektowane wpusty deszczowe
- Projektowana przebudowa sieci wodociągowej
- Projektowana przebudowa sieci kanalizacji sanitarnej
- Wymiana istniejącej studni telefonicznej na studnię typu "ciężkiego"
- Zabezpieczenie sieci telefonicznej tawą betonową
- Zabezpieczenie sieci telefonicznej rurami dwudzielnymi
- Istniejący ciąg rowerowy
- Istniejące miejsca postojowe

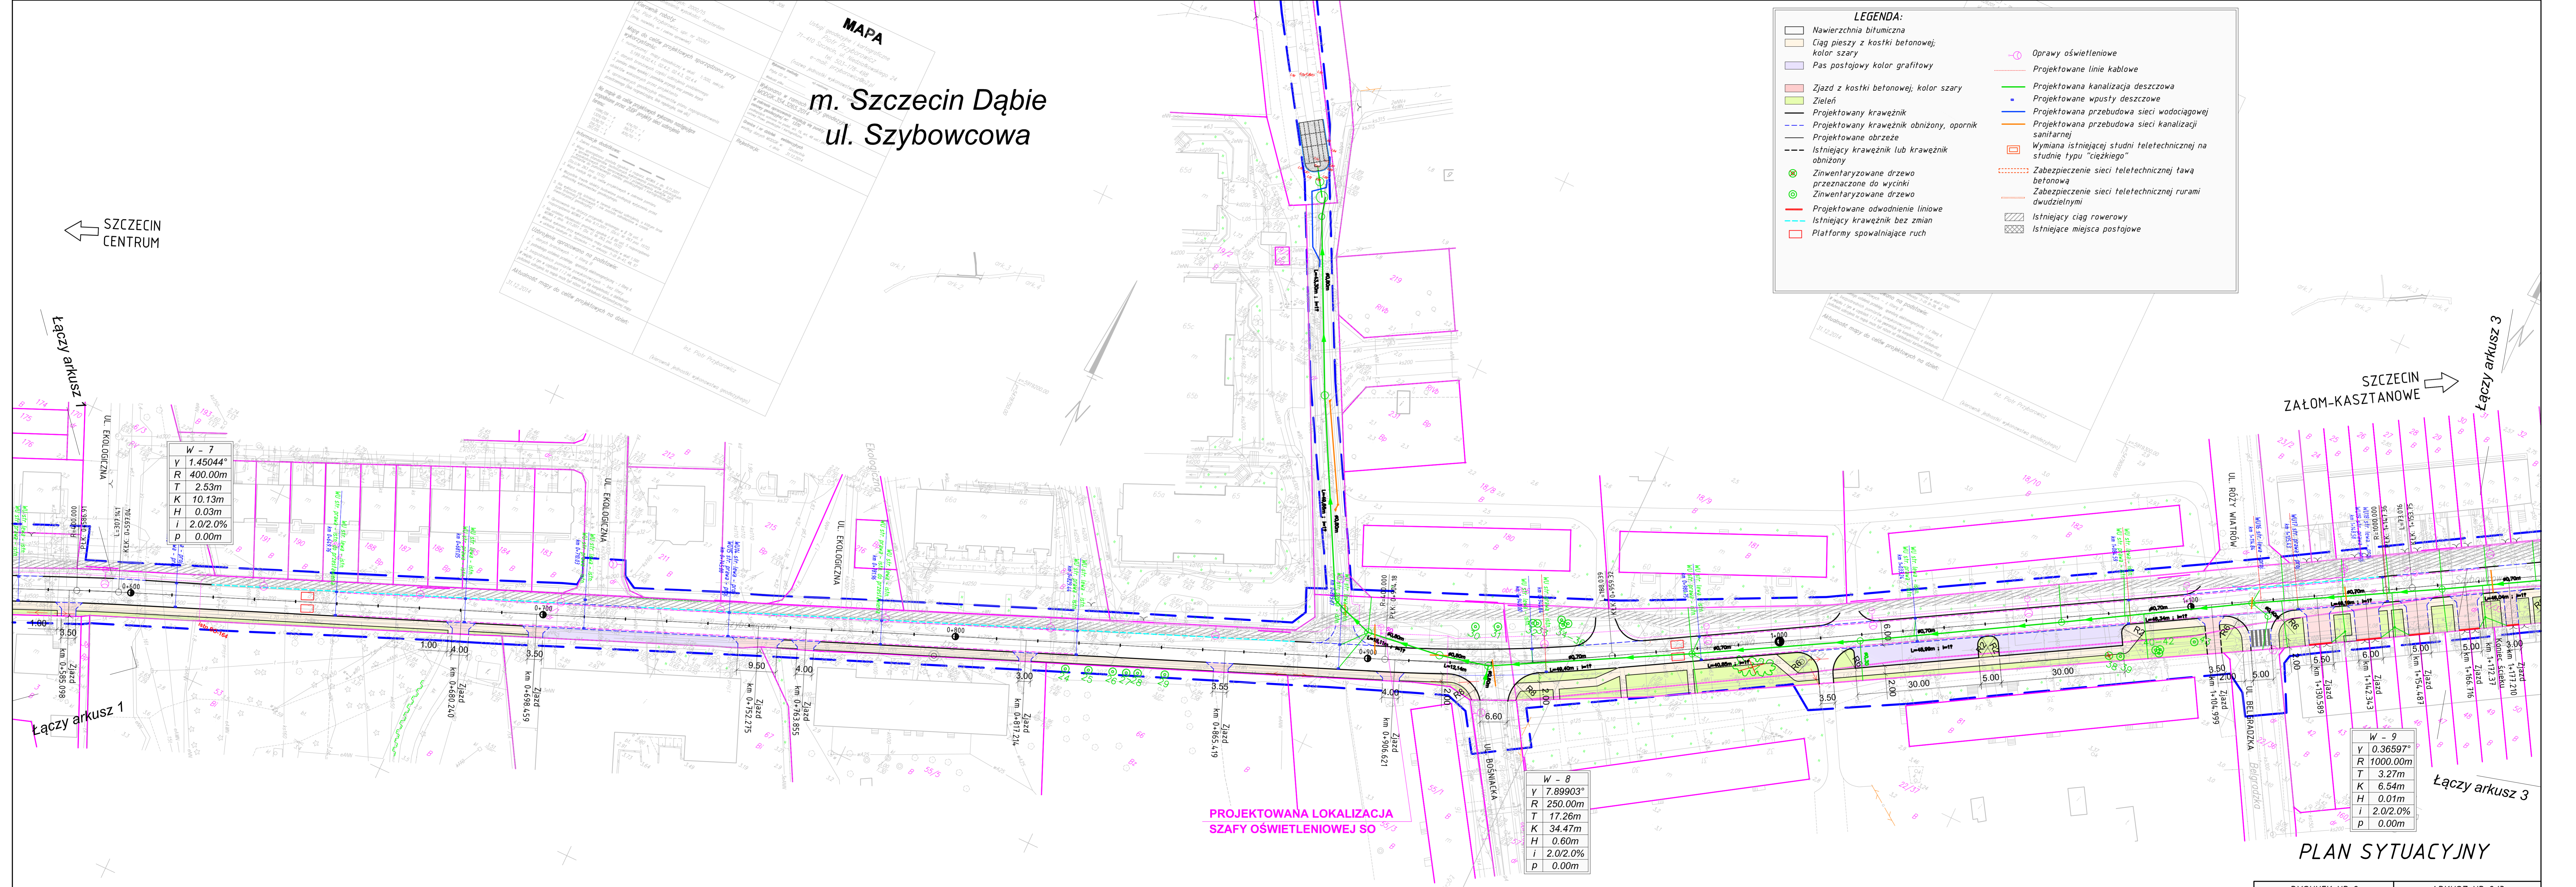

← SZCZECIN CENTRUM

SZCZECIN ZAŁOM-KASZTANOWE →

W - 7
Y 1.45044°
R 400.00m
T 2.53m
K 10.13m
H 0.03m
i 2.0/2.0%
p 0.00m

W - 8
Y 7.89903°
R 250.00m
T 17.26m
K 34.47m
H 0.60m
i 2.0/2.0%
p 0.00m

W - 9
Y 0.36597°
R 1000.00m
T 3.27m
K 6.54m
H 0.01m
i 2.0/2.0%
p 0.00m

PLAN SYTUACYJNY